



Půdorys oplocení

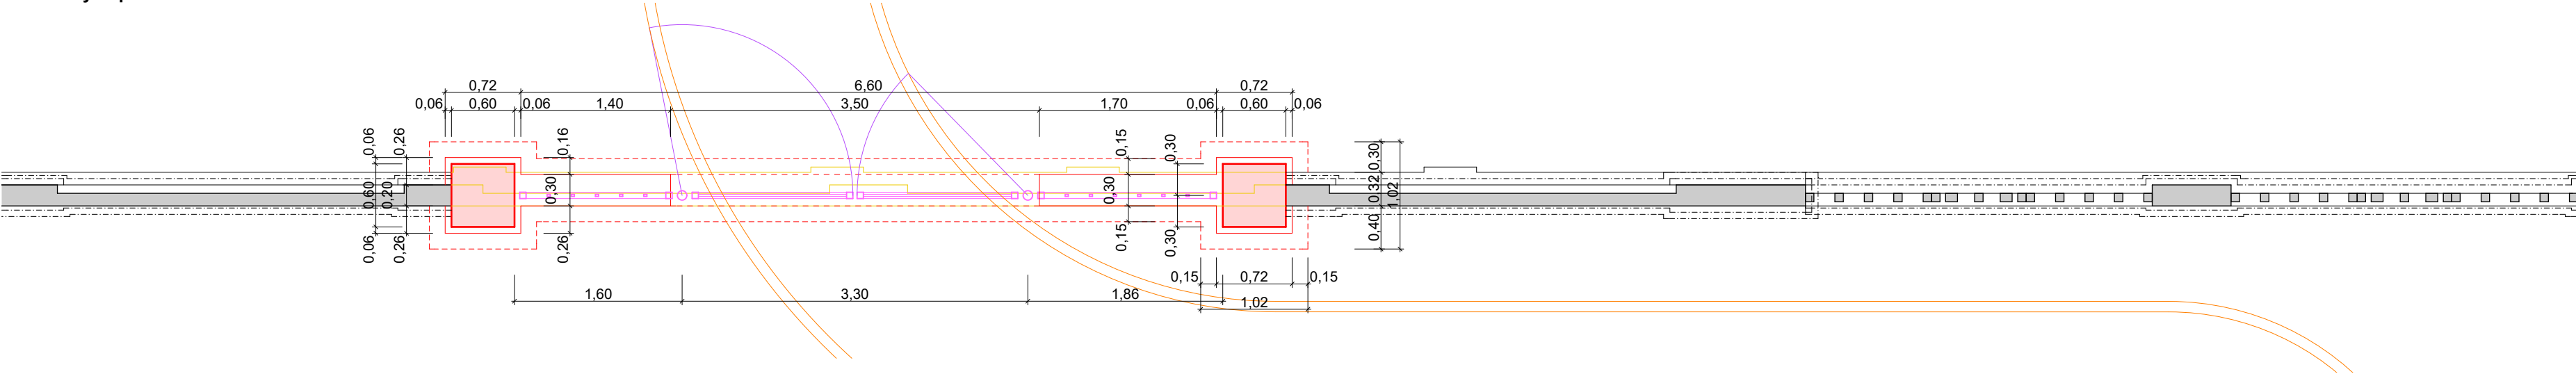

Pohled na oplocení ze strany silnice II. třídy

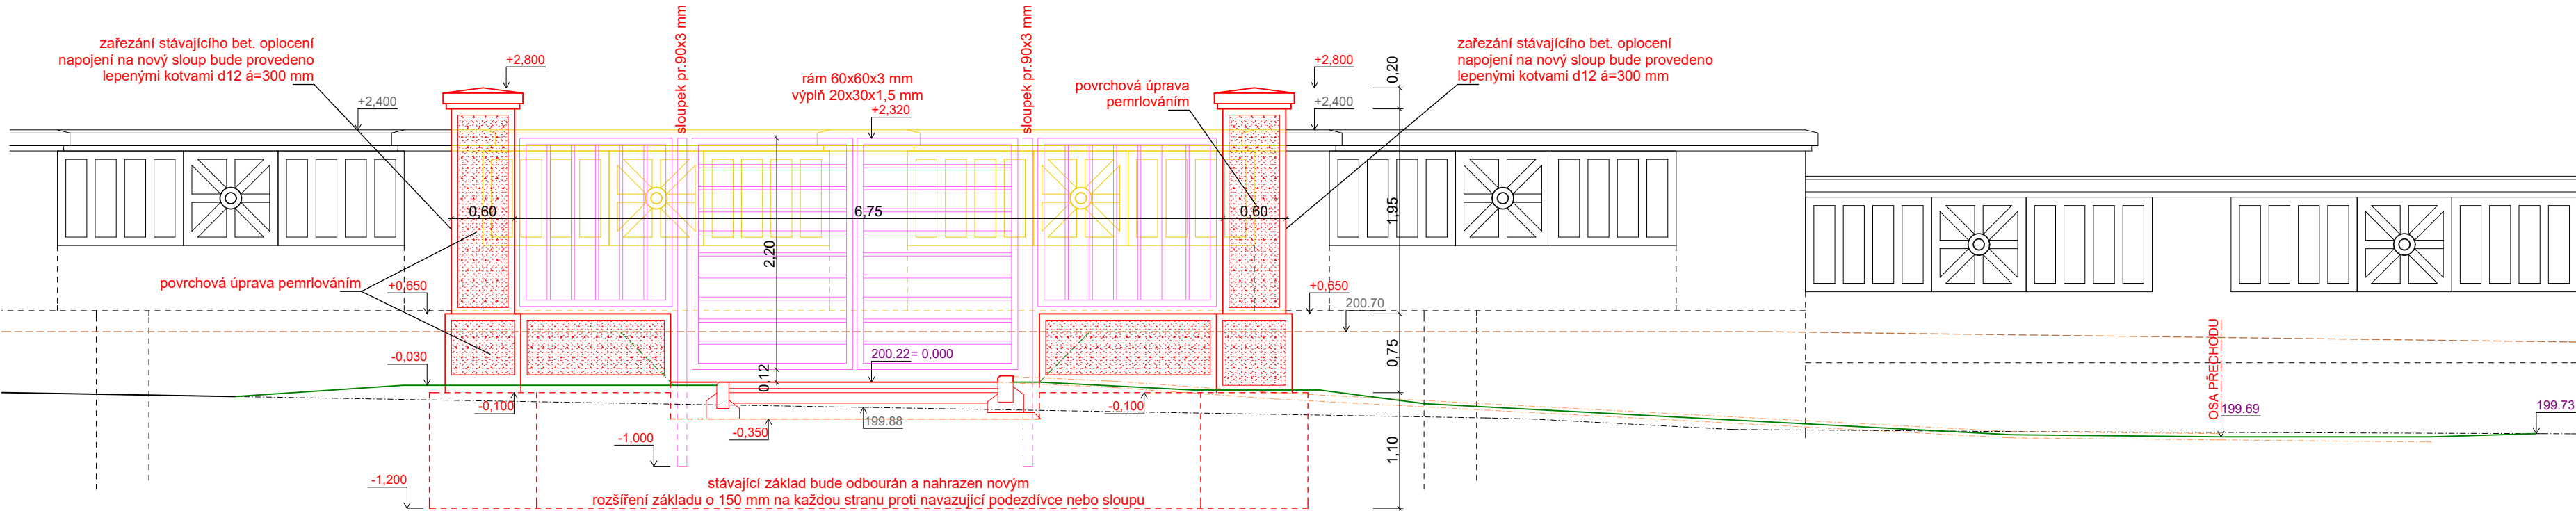

Výškový systém : Bpv

Vypracoval		Zodp. proj. profese	Autorizovaná osoba	
Michal Fianta		Michal Fianta	Ing. Josef Šico	
Místo stavby:		ul. Slovenského národního povstání, Kroměříž		FORMÁT
Investor:		Město Kroměříž, Velké náměstí 115/1, 767 01 Kroměříž		DATUM
STAVBA		Přechod pro chodce na ul. Velehradská, Kroměříž		STUPEŇ
OBJEKT		SO-003 Úprava oplocení		MĚŘÍTKO
OBSAH		Úprava oplocení		Č. KOPIE
				ZAKÁZKOVÉ ČÍSLO
				ARCHIVNÍ ČÍSLO
				ČÍSLO VÝKRESU
				22 - 436
				2022 - 436
				D.1.1.b)-004



Michal FIANTA
IČ 761 78 048
Lubná 121, 767 01 Lubná
gsm 774 411 444
fianta.michal@mfprojekt.cz
atelier :
Prusinovského 203, 767 01 Kroměříž
PROJEKČNÍ A INŽENÝRSKÁ ČINNOST