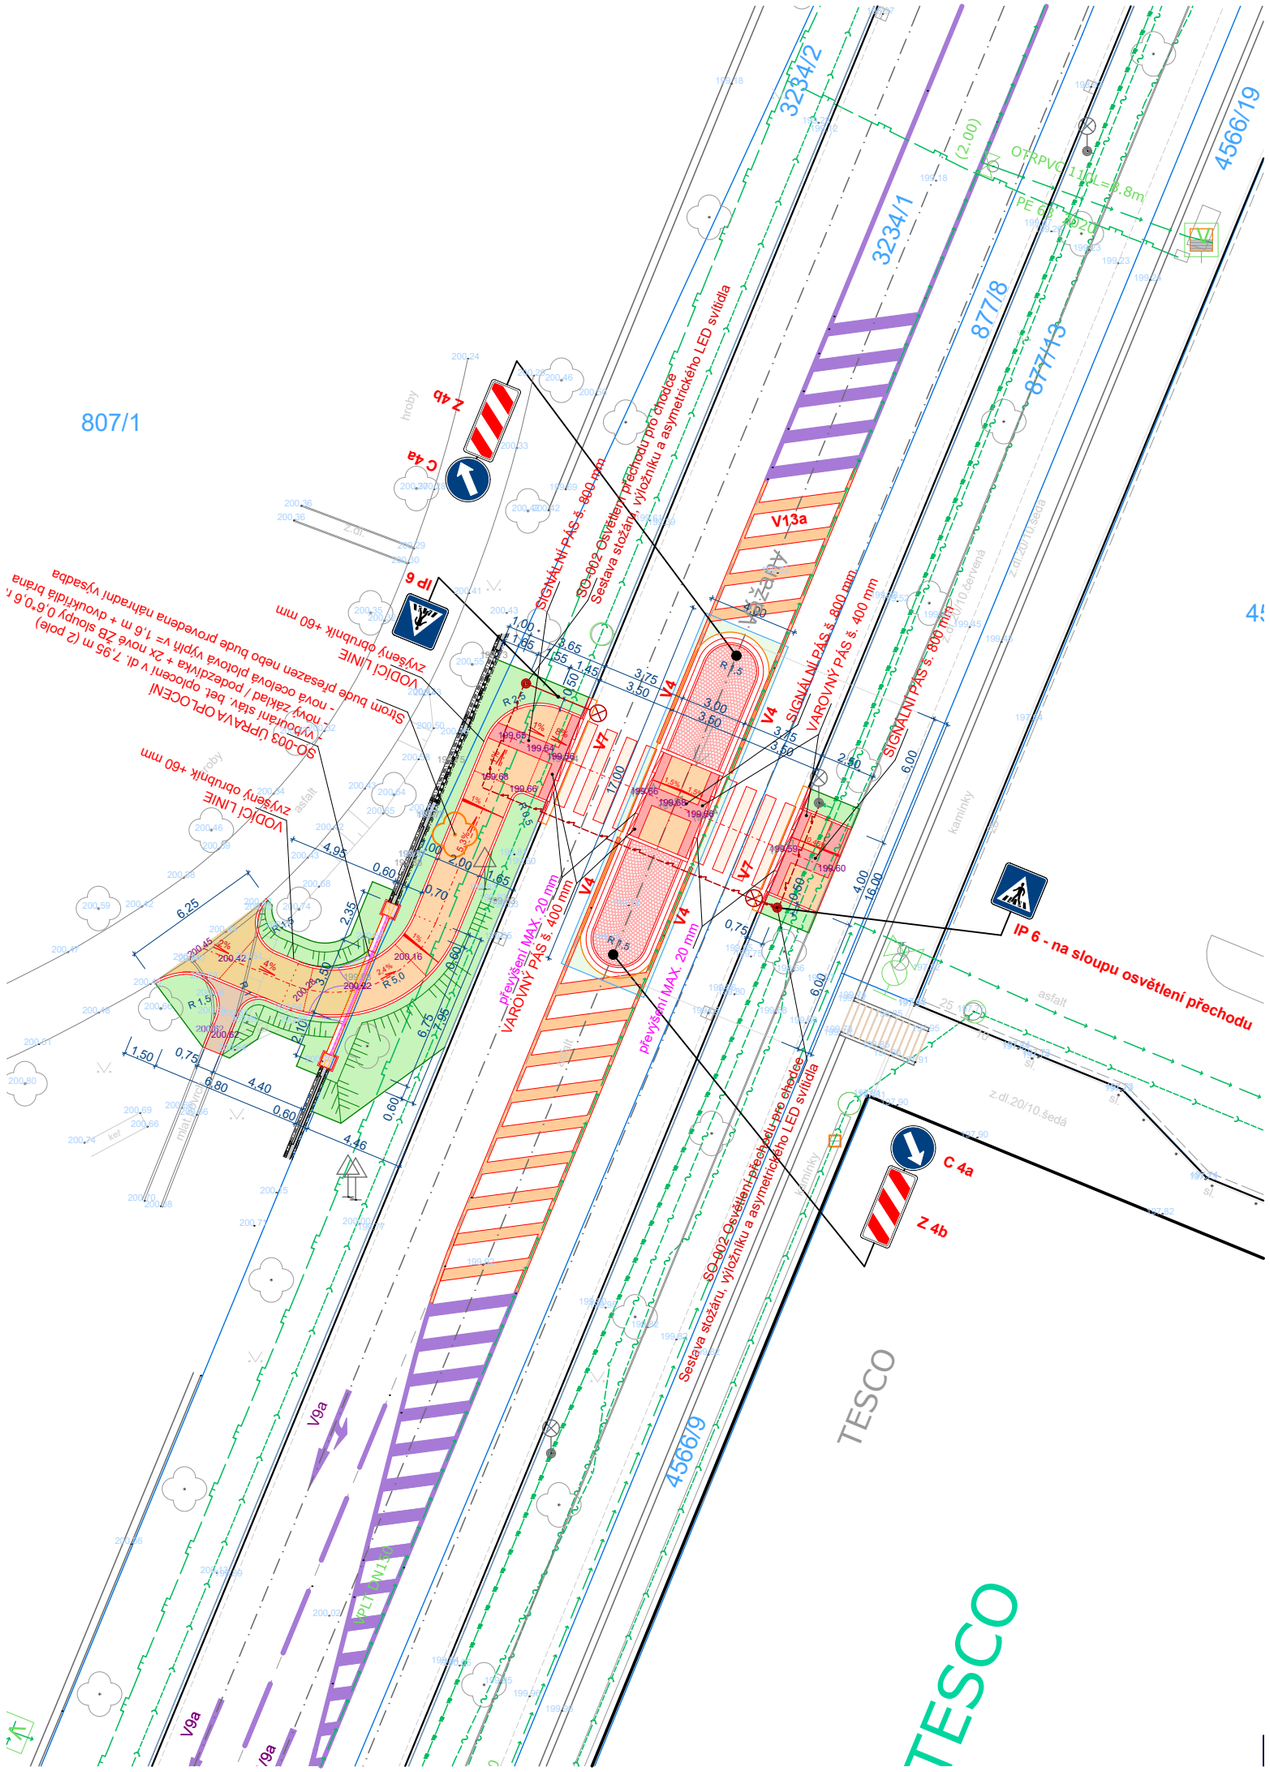

Legenda stavebních objektů, ploch a značení

56,15 m²	SO-001.1 - Nové plochy chodníku mimo areál hřbitova - zámková dlažba 200/200/60 mm, odstín přírodní šedá
17,15 m²	SO-001.2 - Nové plochy chodníku v areálu hřbitova - zámková dlažba 200/200/60 mm, odstín přírodní šedá
25,5 m²	Plocha ochranného ostrůvku žulová kostka drobná 10/12 do bet. lože
3,0 m²	Úprava navazujícího mlatového chodníku
13,1 m²	Varovné a signální pásy - SLP dlažba náklepová 200/100/60 mm, odstín červená
16,0 m²	Zapravení stávající plochy silnice - nová živice v tl. 50 mm
78,0 m²	Terénní úpravy a zatravnění
49,0 m	Přídlažba dvojřádek šířky 250 mm - oprava stávající i nová žulové kostky 10/12 do bet. lože C20/25
	Zemní kabel pro napájení osvětlení přechodu + 2x asymetrické LED svítidlo zemní kabel + zemnění - dl. 24,5 m + protlak pod vozovkou 14,0 m

Souhlas vlastníka

Pozemky : parc. č. 877/8 a 3234/1, k.ú. Kroměříž (674 834)

Vlastník : Zlínský kraj, třída Tomáše Bati 21, 761 90 Zlín

Zastoupený : Ředitelstvím silnic Zlínského kraje, příspěvková organizace, K Majáku 5001, 760 01 Zlín

Souhlasím s umístěním a provedením stavby při dodržení podmínek uvedených ve vyjádření č.j. ŘSZKKM08962/22-225 ze dne 8. 8. 2022

Datum : 8. 8. 2022

Podpis vlastníka : Ředitelství silnic Zlínského kraje, příspěvková organizace, oddělení majetkové správy, Kotojedy 56, 767 23 KROMĚŘÍŽ

Souřadnicový systém : S-JSTK
Výškový systém : Bpv

Vypracoval	Zodp. proj. profese	Autorizovaná osoba
Michal Fianta	Michal Fianta	Ing. Josef Šico

Michal FIANTA
IČ 761 78 048
Lubná 121, 767 01 Lubná
gsm 774 411 444
fianta.michal@mfprojekt.cz
ateliér :
Prusinovského 203, 767 01 Kroměříž
MF PROJEKT PROJEKČNÍ A INŽENÝRSKÁ ČINNOST

FORMÁT	2 x A4
DATUM	06 / 2022
STUPEŇ	Společné SP+ÚR
MĚŘÍTKO	1: 250

Místo stavby: ul. Velehradská u OD Tesco, Kroměžíž

Investor: Město Kroměříž, Velké náměstí 115/1, 767 01 Kroměříž

STAVBA
Přechod pro chodce na ul. Velehradská, Kroměříž

OBJEKT
SO-001 Chodník a přechod pro chodce
SO-002 Osvětlení přechodu
SO-003 Úprava oplocení

OBSAH
Souhlas vlastníka pozemku