



Řez v ose přechodu pro chodce

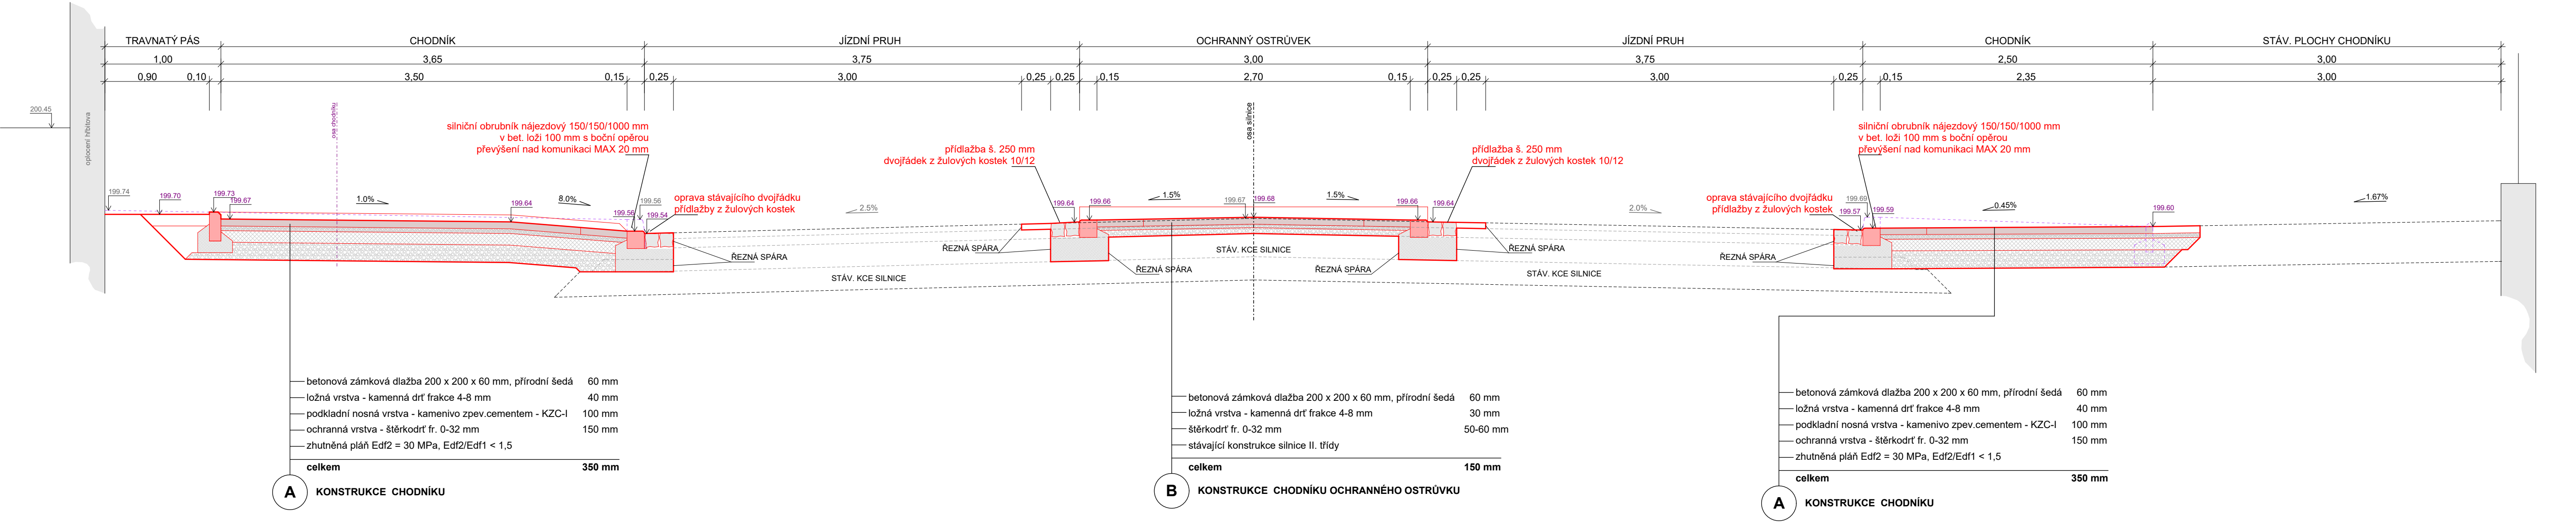

Řez ochranným ostrůvkem

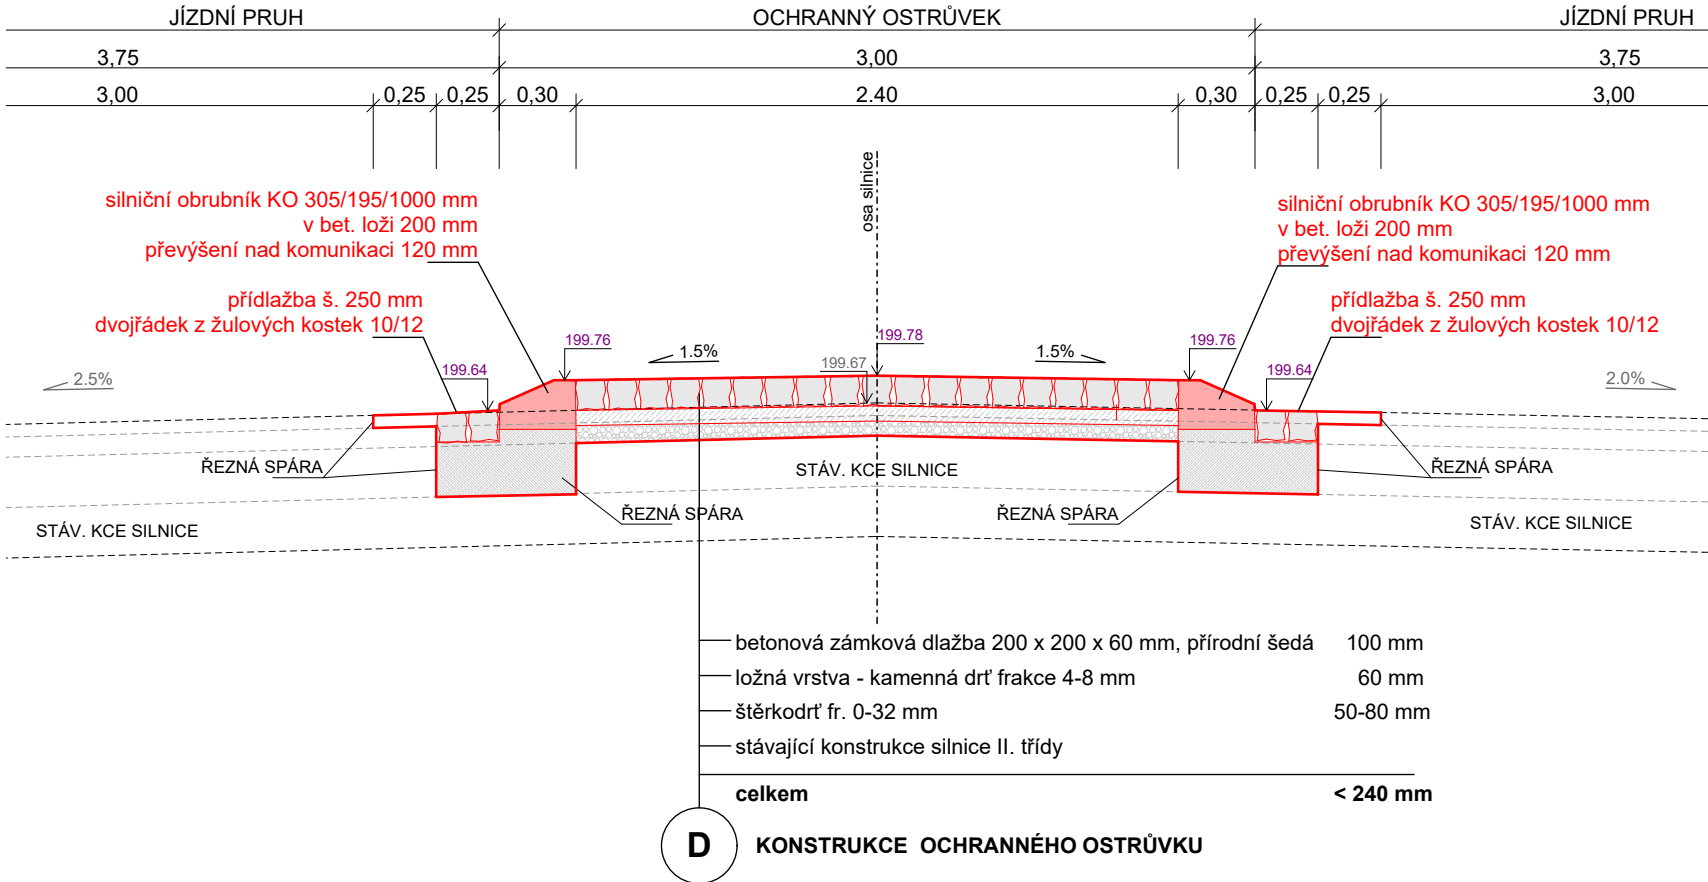

| | | | | |
|--|--|--------------------|--------------------------------------|--|
|  Michal FIANTA IČ 761 78 048 Lubná 121, 767 01 Lubná gsm 774 411 444 fianta.michal@mprojekt.cz atelier : Prusinovského 203, 767 01 Kroměříž PROJEKČNÍ A INŽENÝRSKÁ ČINNOST | | | FORMÁT 2 x A4 | |
| Vypracoval | Zodp. proj. profese | Autorizovaná osoba | DATUM 06 / 2022 | |
| Michal Fianta | Michal Fianta | Ing. Josef Šíco | STUPEŇ Společné SP+ÚR | |
| Místo stavby: | ul. Velehradská u OD Tesco, Kroměříž | | MĚŘÍTKO 1: 250 | |
| Investor: | Město Kroměříž, Velké náměstí 115/1, 767 01 Kroměříž | | Č. KOPIE | |
| STAVBA | Přechod pro chodce na ul. Velehradská, Kroměříž | | ZAKÁZKOVÉ ČÍSLO 22 - 436 | |
| OBJEKT | SO-001 Chodník a přechod pro chodce | | ARCHIVNÍ ČÍSLO 2022 - 436 | |
| OBSAH | Vzorové řezy | | ČÍSLO VÝKRESU D.1.1.b)-003 | |