


Vlečná křivka - najetí




Vlečná křivka - vyjetí



Vlečná křivka - stávající stav

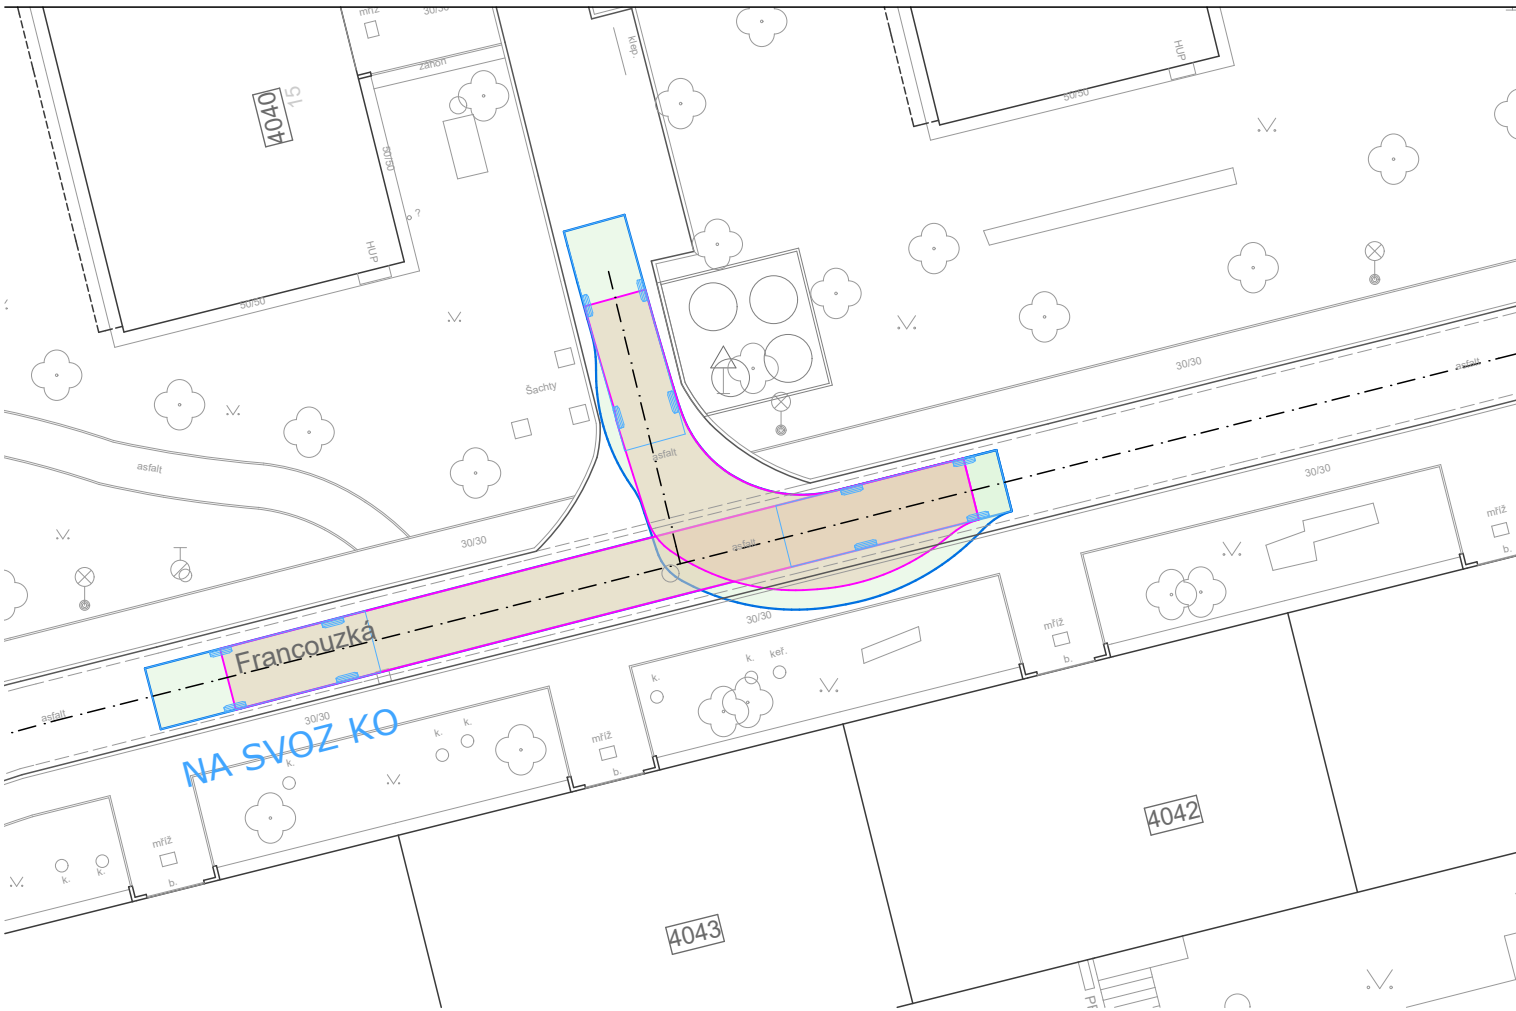

ASKO23 - Automobil na Svoz Komunalního Odpadu
(3 Naprawy - Nepohanenou Třetí Napravou)

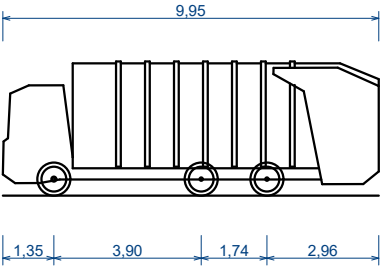

Celková délka	9.950m
Celková šířka	2.500m
Celková výška karoserie	3.550m
Min. světlá výška karoserie	0.304m
Rozchod kol	2.500m
Doba otáčení mezi plnými rejdy	5.00 s
Poloměr zatáčení mezi stěnami	8.600m



Vypracoval	Zodp. proj. profese	Autorizovaná osoba
Michal Fianta	Michal Fianta	Ing. Josef Šico
Místo stavby:	ul. Francouzská, Kroměříž	
Investor:	Město Kroměříž, Velké náměstí 115/1, 767 01 Kroměříž	
STAVBA	Parkování na ulici Francouzská, Kroměříž	
OBJEKT	101 Parkování 102 Oprava a předlažba chodníků	
OBSAH	Vlečné křivky	



Michal FIANTA
IČ 761 78 048
Lubná 121, 767 01 Lubná
gsm 774 411 444
fianta.michal@mfprojekt.cz
atelier :
Prusinovského 203, 767 01 Kroměříž
PROJEKČNÍ A INŽENÝRSKÁ ČINNOST

FORMÁT	2 x A4
DATUM	06 / 2022
STUPEŇ	společné ÚR + SP
MĚŘITKO	1: 300
Č. KOPIE	
ZAKÁZKOVÉ ČÍSLO	22 - 437
ARCHIVNÍ ČÍSLO	ČÍSLO VÝKRESU
2022 - 437	D.1.1.b)-003