




Vzorový řez chodníkem podél komunikace

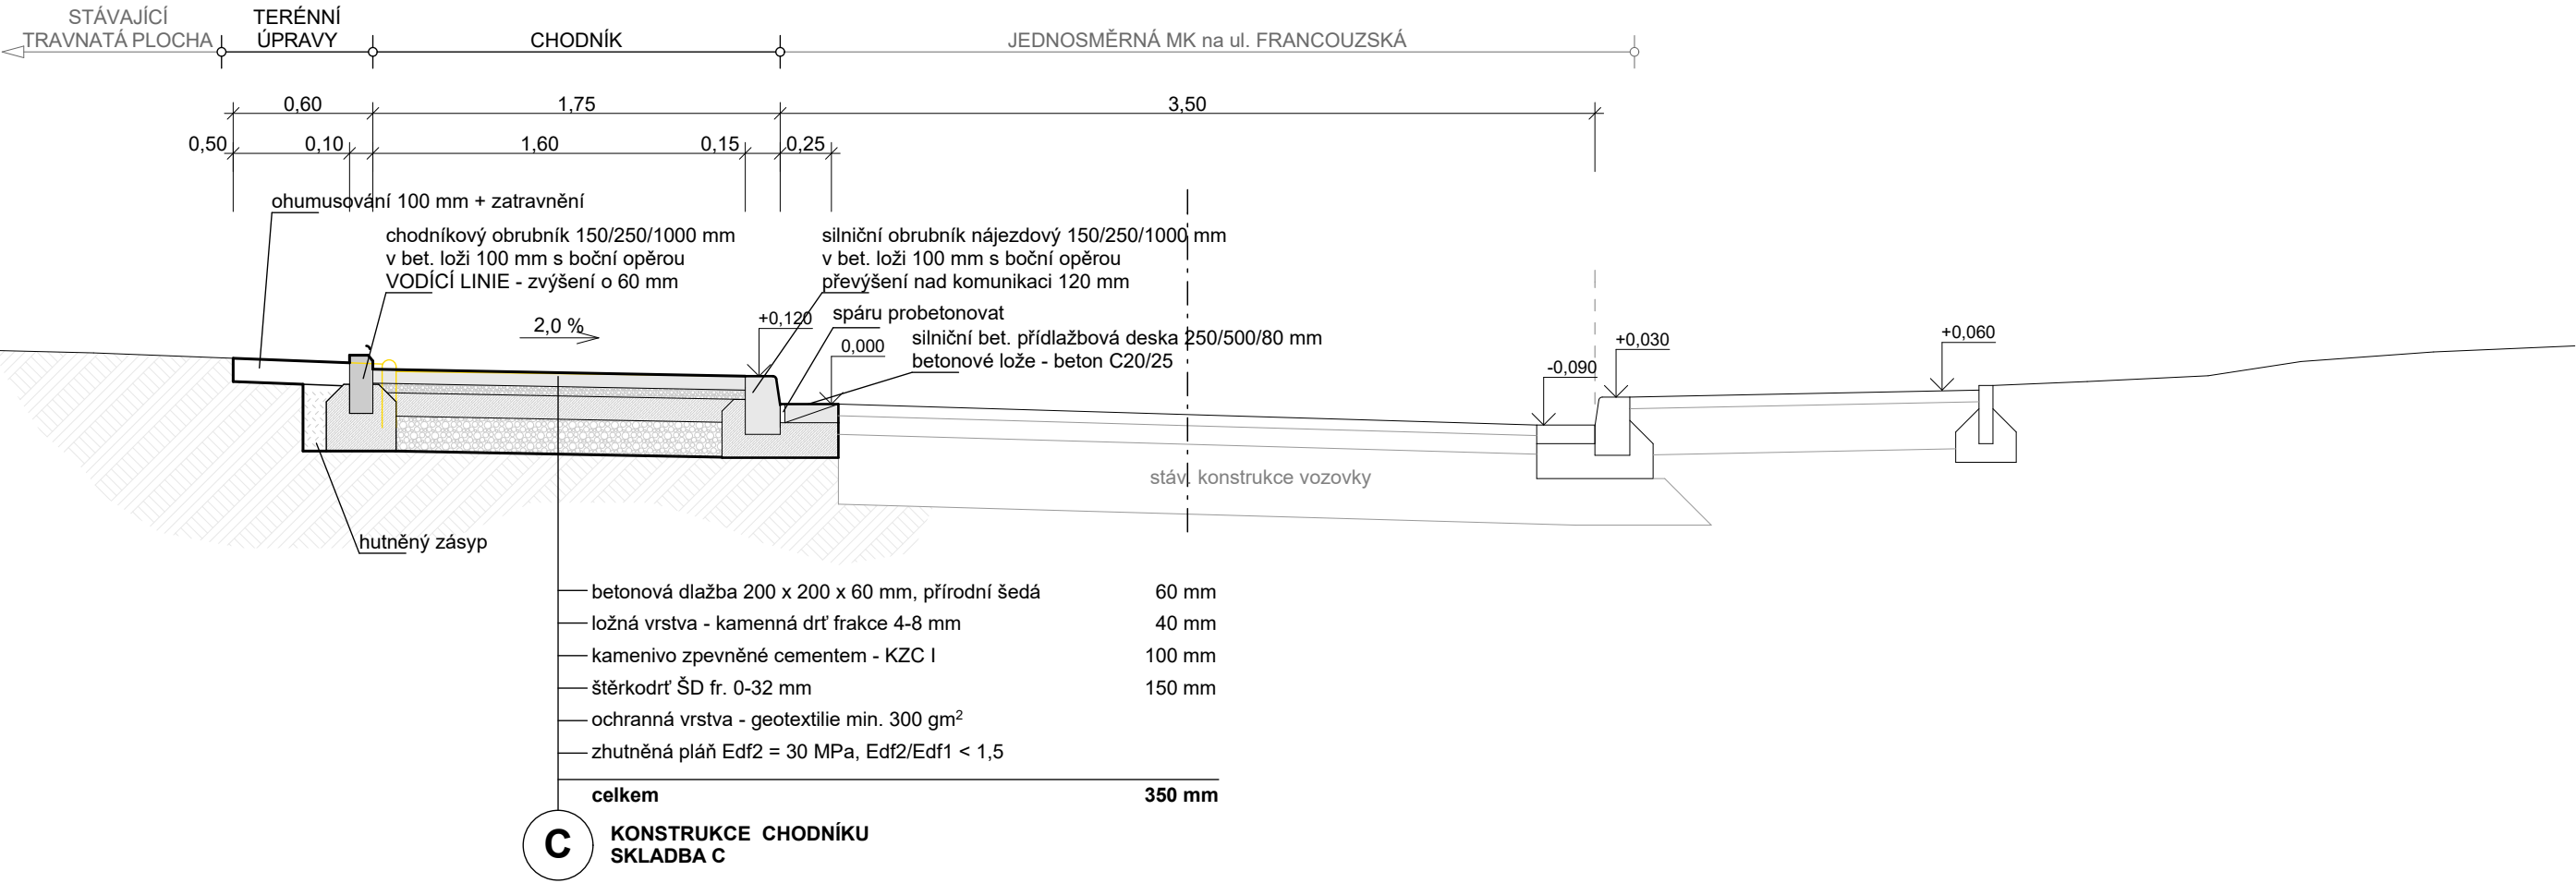

Vzorový řez plochou parkovacích stání

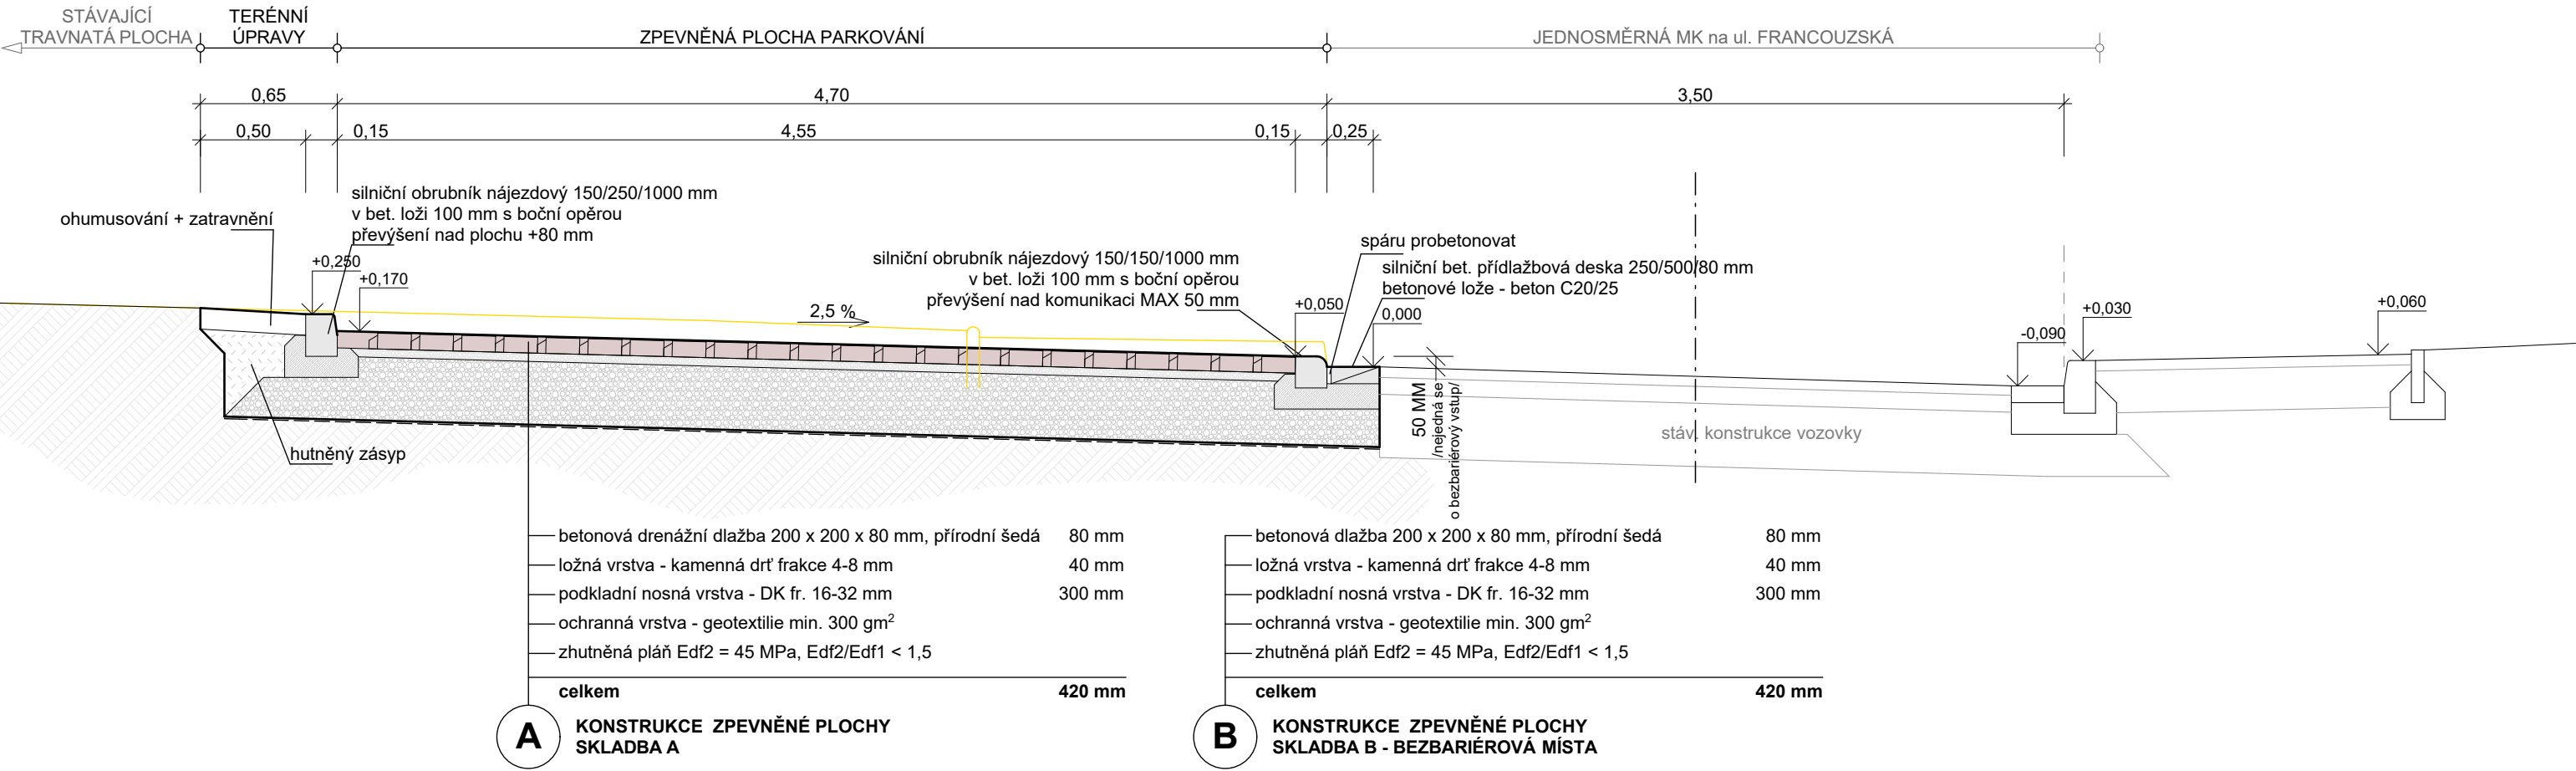

Vzorový řez chodníkem s oboustranným travnatým pásem

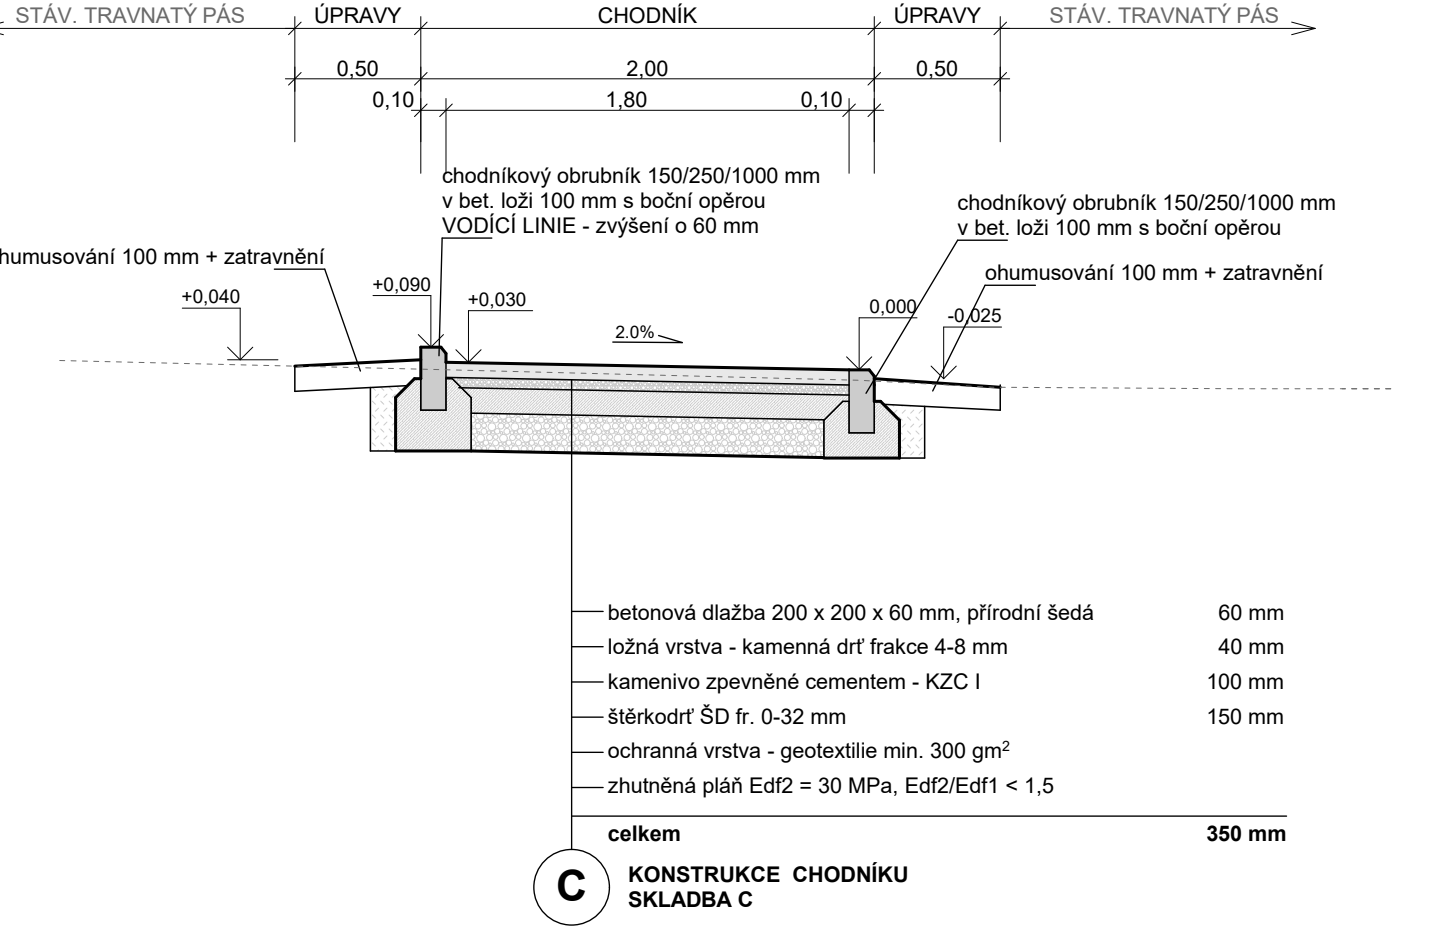

Vypracoval		Zodp. proj. profese	Autorizovaná osoba	
Michal Fianta		Michal Fianta	Ing. Josef Šicho	
Místo stavby:		ul. Francouzská, Kroměříž		FORMÁT
Investor:		Město Kroměříž, Velké náměstí 115/1, 767 01 Kroměříž		DATUM
STAVBA		Parkování na ulici Francouzská, Kroměříž		STUPEŇ
OBJEKT		101 Parkování 102 Oprava a předlažba chodníků		MĚŘÍTKO
OBSAH		Vzorové řezy		Č. KOPIE
				ZAKÁZKOVÉ ČÍSLO
				22 - 437
				ARCHIVNÍ ČÍSLO
				2022 - 437
				ČÍSLO VÝKRESU
				D.1.1.b)-002