


| | | | | | |
|---|------------|-----------------|--|--|----------------------|
| ZODP. PROJ. | VYPRACOVAL | KONTROLOVAL | | Ing. ŘIHÁK Vojtěch - ComTech Projektová a inž. činnost, dopravní stavby 767 01 Kroměříž, Nitranská 4486 IČ 68048998, DIČ CZ7107224399 | |
| Ing. ŘIHÁK | Ing. ŘIHÁK | | | | |
| | | | | | |
| KRAJ: Zlínský | | Město: Kroměříž | | FORMÁT | A4 |
| INVESTOR: Město Kroměříž, Velké nám.115 , 767 01 Kroměříž | | | | DATUM | 07/2022 |
| PARKOVÁNÍ NA UL. ZBOROVSKÁ KROMĚŘÍŽ SO 01 - DOPRAVNÍ ŘEŠENÍ | | | | ÚČEL | DUR + DSP |
| | | | | ČÍS. ZAKÁZKY | 1822 |
| | | | | ČÍS. SOUPRAVY | |
| ODVODNĚNÍ | | | | MĚŘÍTKO | ČÍSLO VÝKRESU 106 |


ULIČNÍ VPUŠŤ ŘEZ 1:20

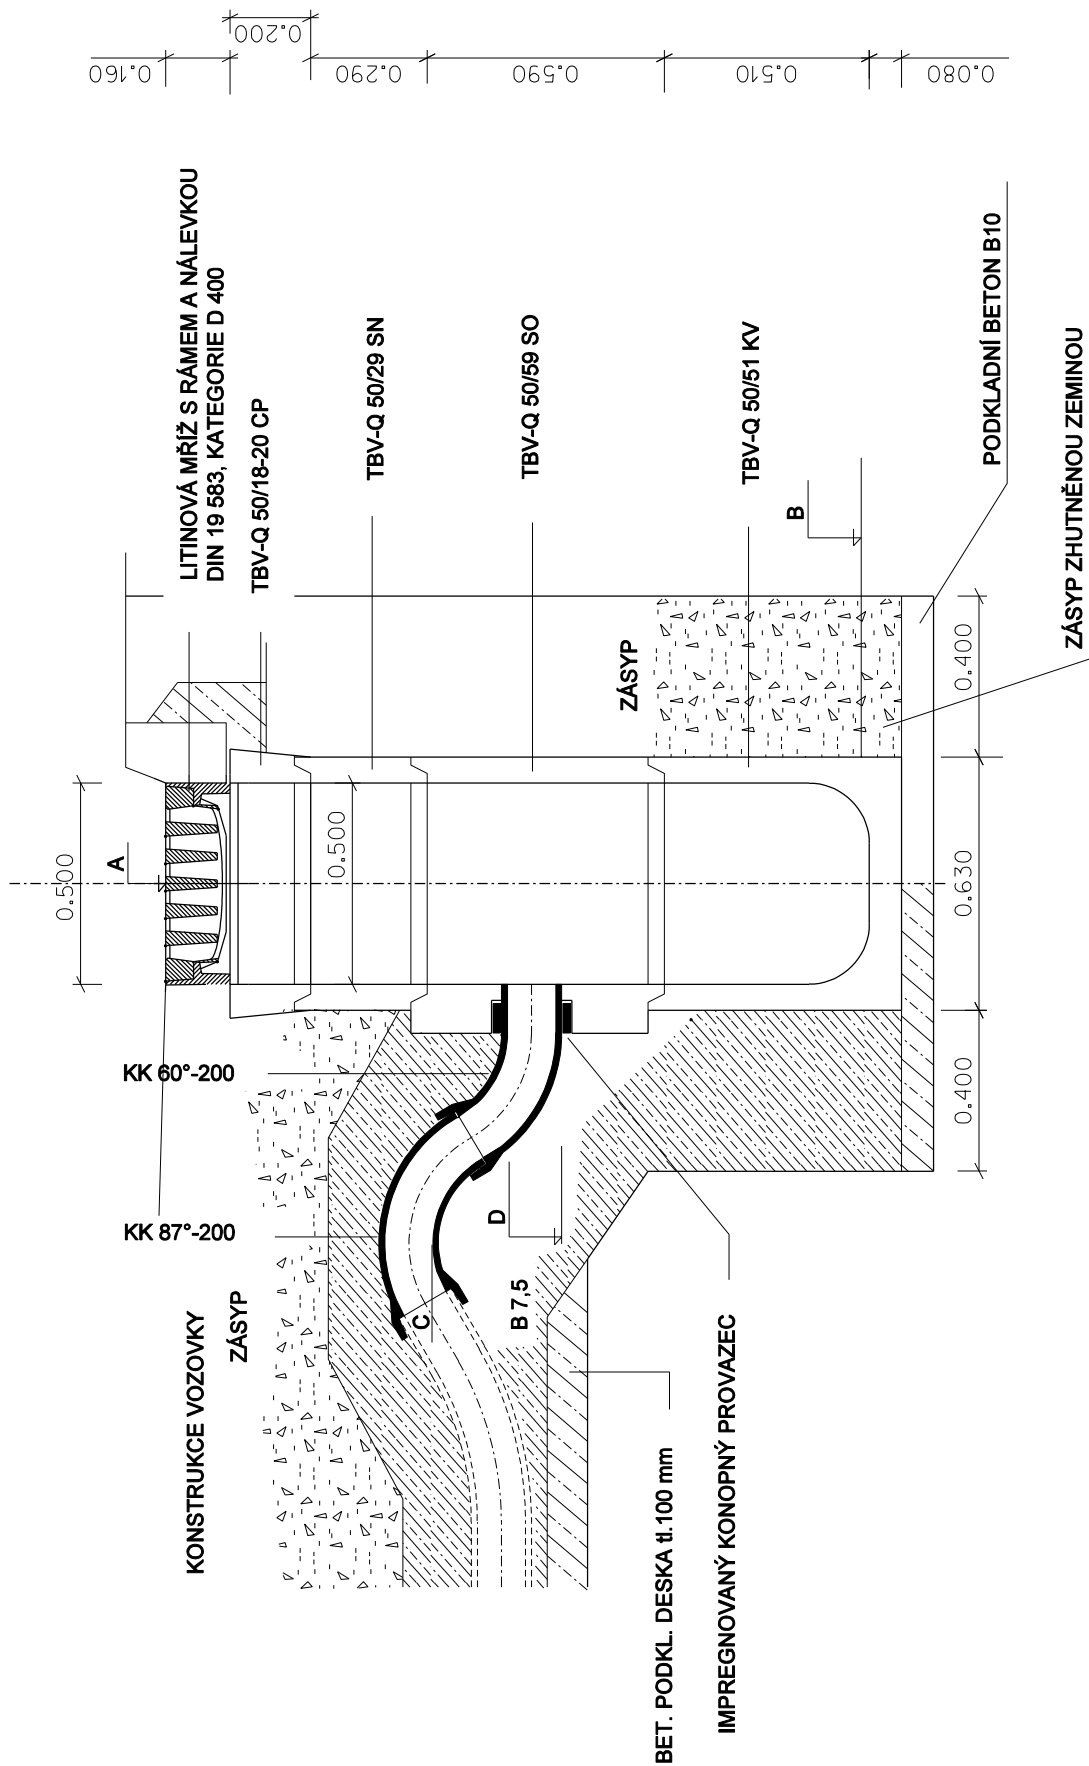

PŘÍPOJKA

PODÉLNÝ ŘEZ PŘÍPOJEK 1:100

| | |
|--------|----------|
| K.Ú. | KROMĚŘÍŽ |
| POVRCH | VOZOVKA |

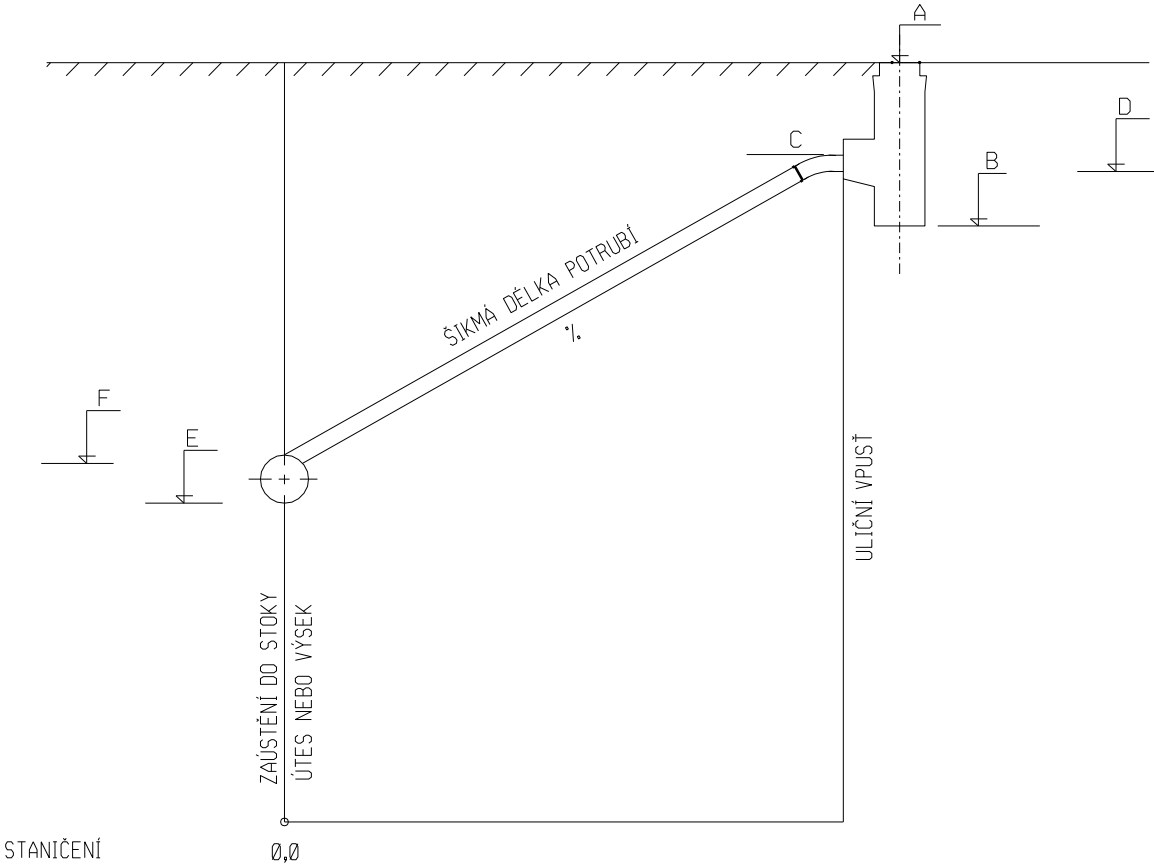

| | | |
|--------------|-----------|----|
| DÉLKA | PŮDORYSNÁ | m |
| DN, MATERIÁL | DN 200 | KG |
| SPÁD, DÉLKA | % | |

VÝŠKOVÝ SYSTÉM B.p.v.

PODZEMNÍ ZASAKOVÁNÍ 1 a 2, ZASAKOVACÍ KOŠ 3x2,4m

3000

nátok DN200

A

A

2400

Řez A-A

