




VZOROVÝ PŘÍČNÝ ŘEZ VOZOVKA  
M 1:50

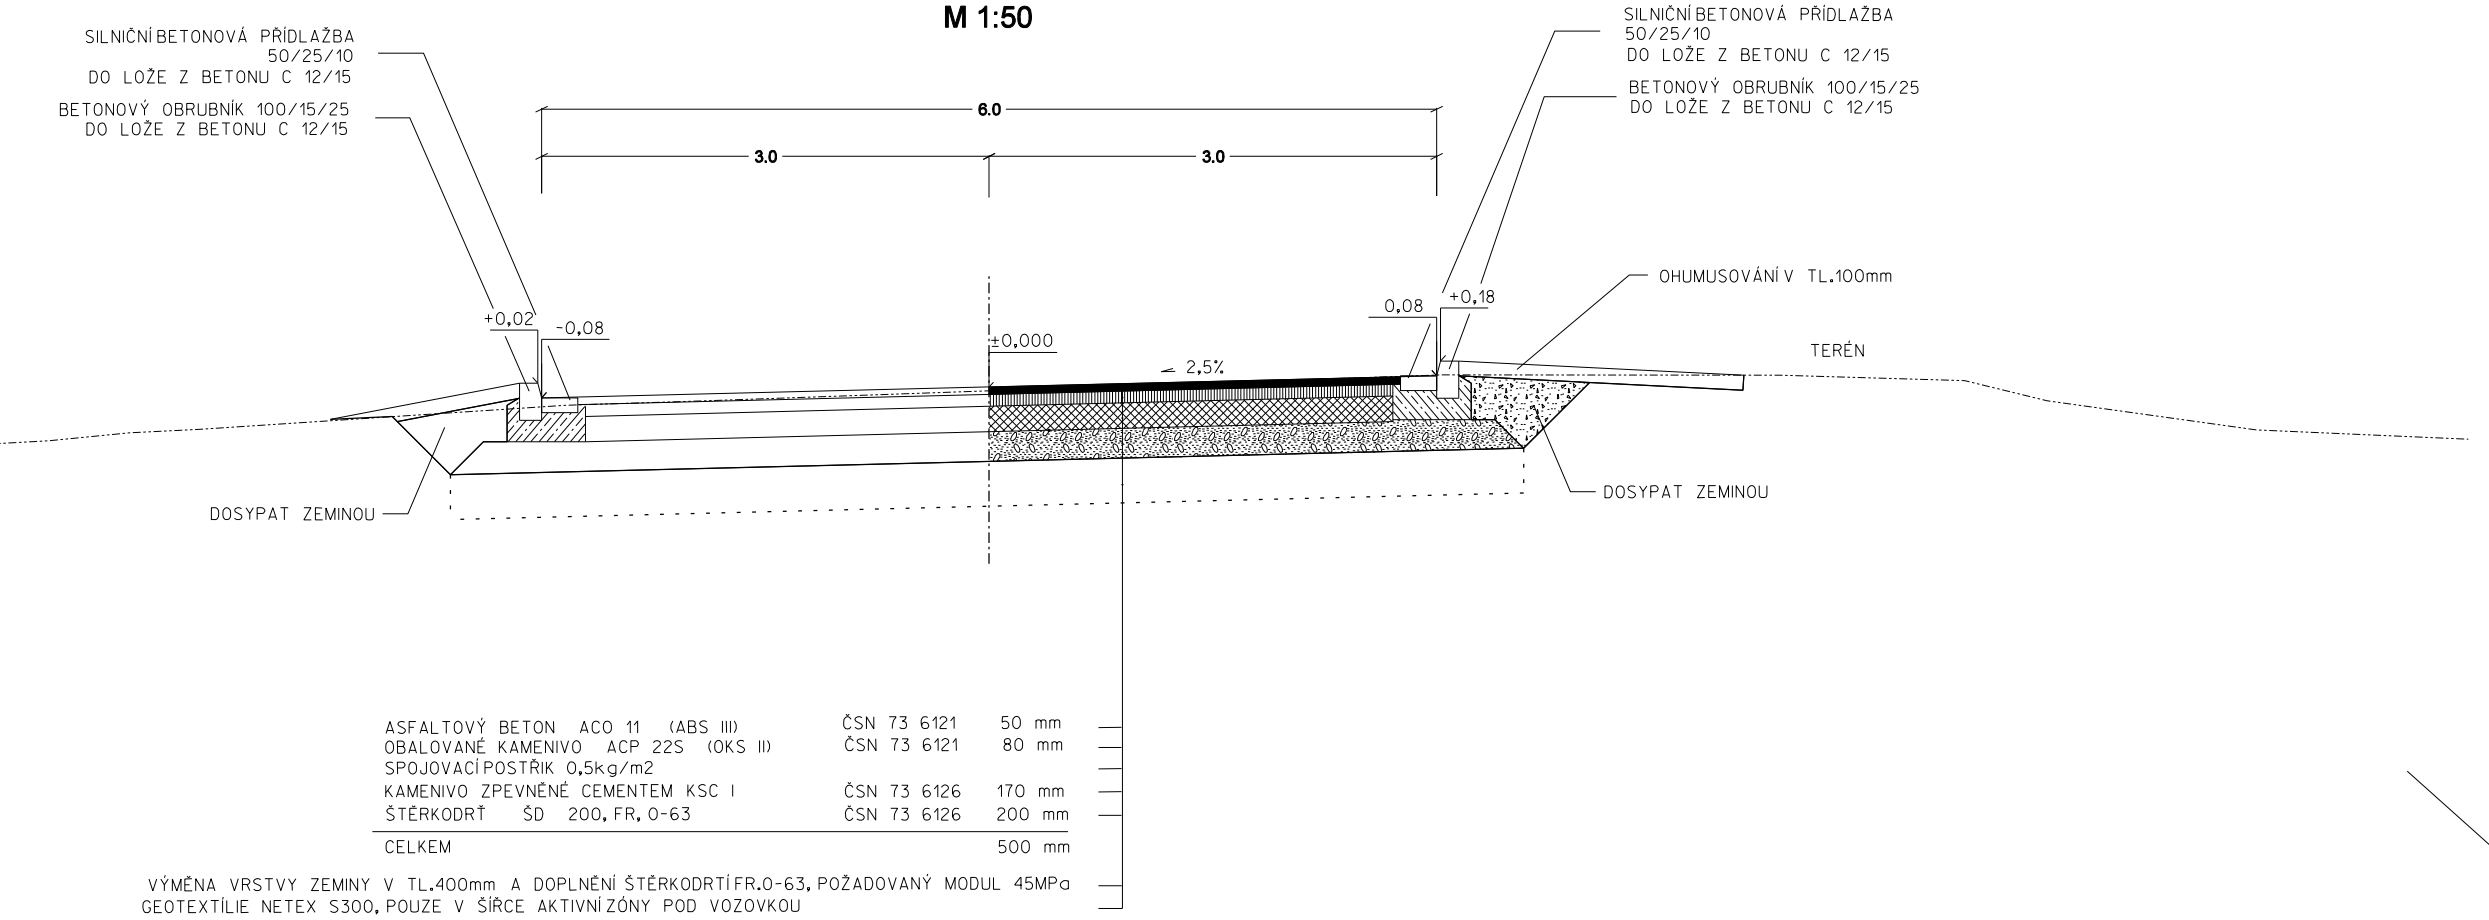


VZOROVÝ PŘÍČNÝ ŘEZ VOZOVKA, PARKOVIŠTĚ  
M 1:50

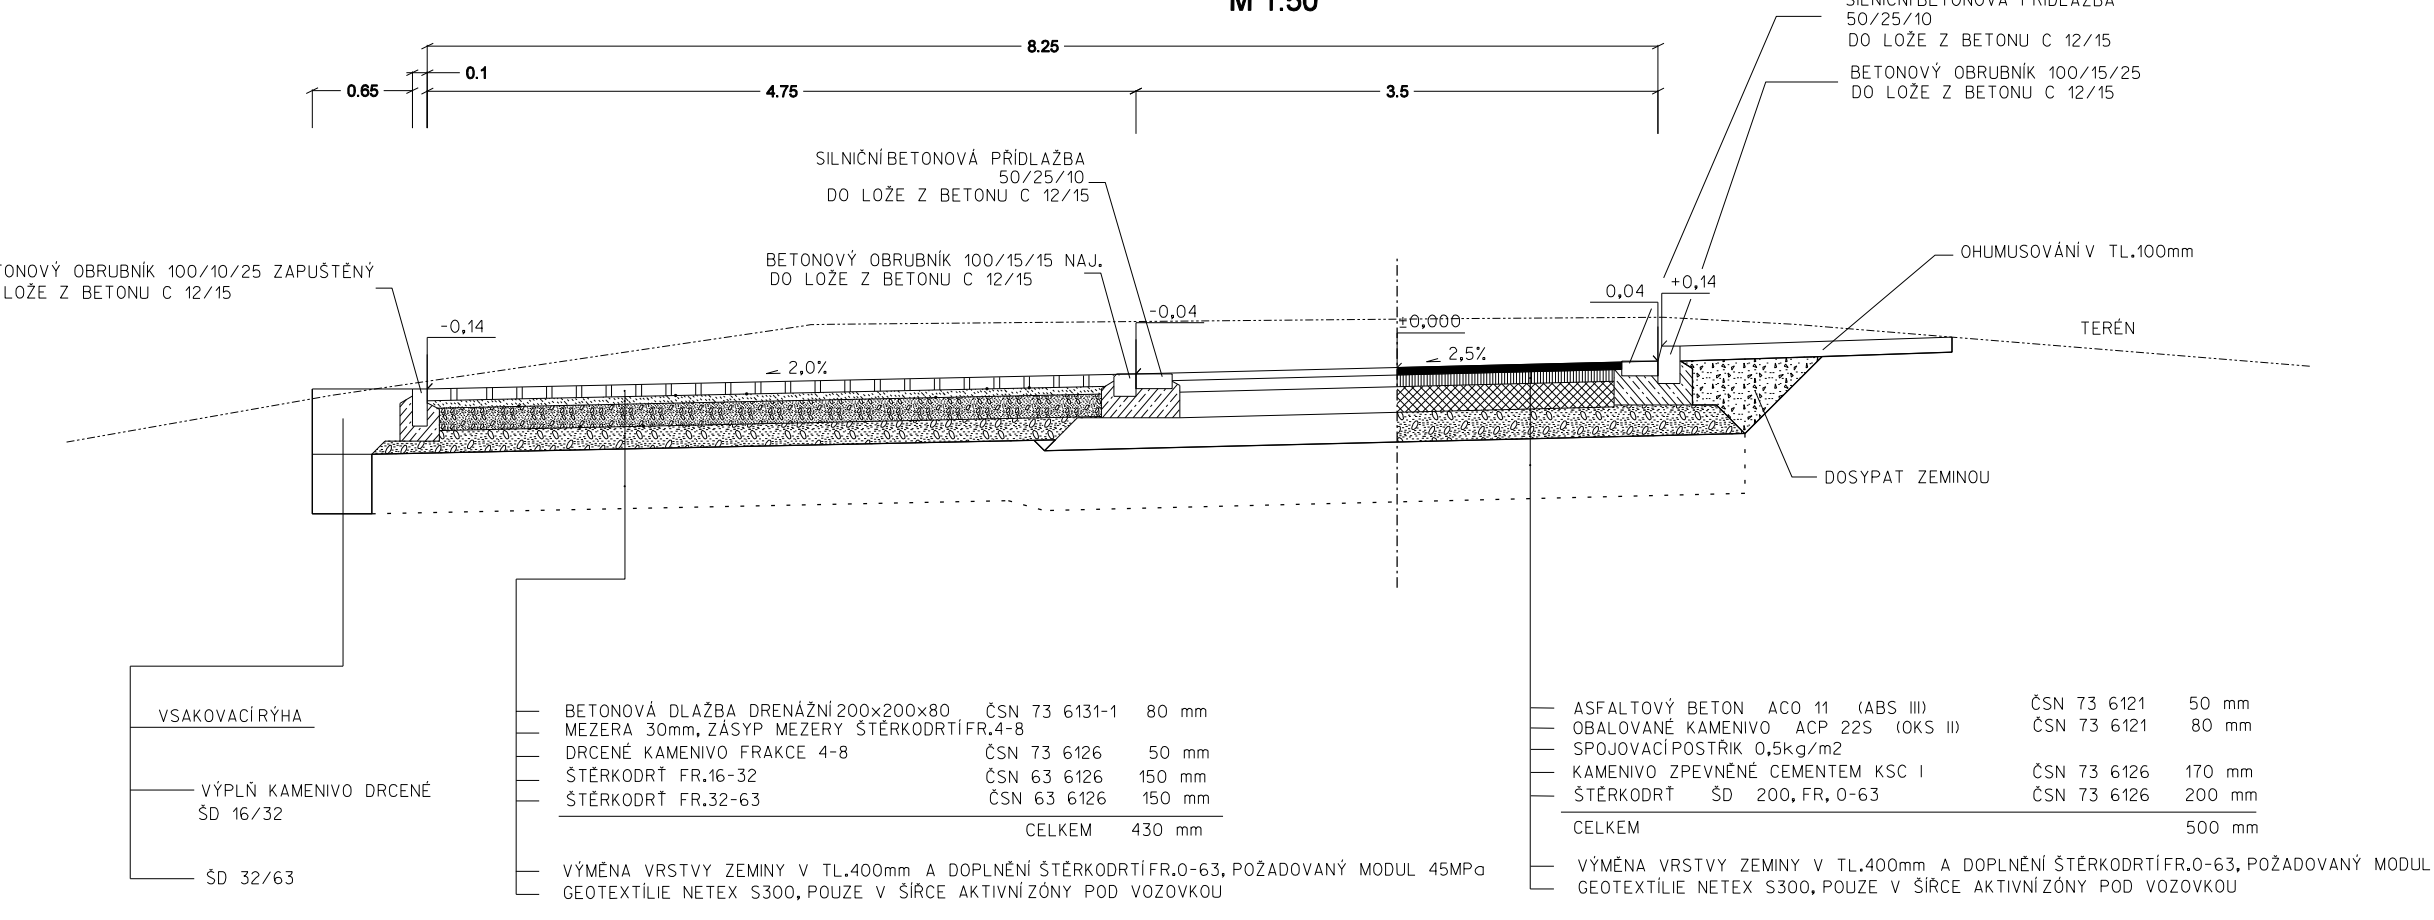


VZOROVÝ PŘÍČNÝ ŘEZ ZÍDKOU  
M 1:25

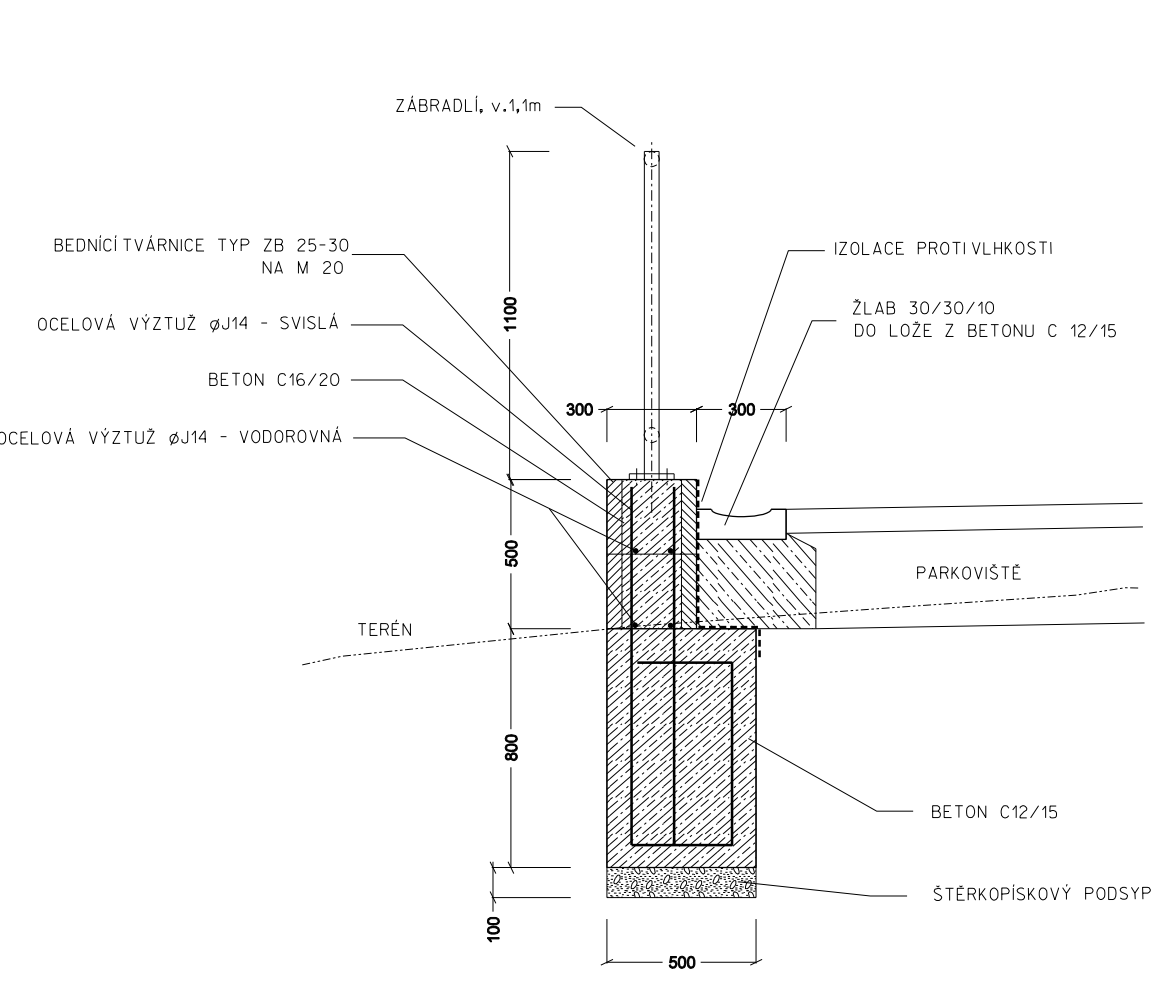


VZOROVÝ PŘÍČNÝ ŘEZ VOZOVKA, KM 0,172470  
M 1:50

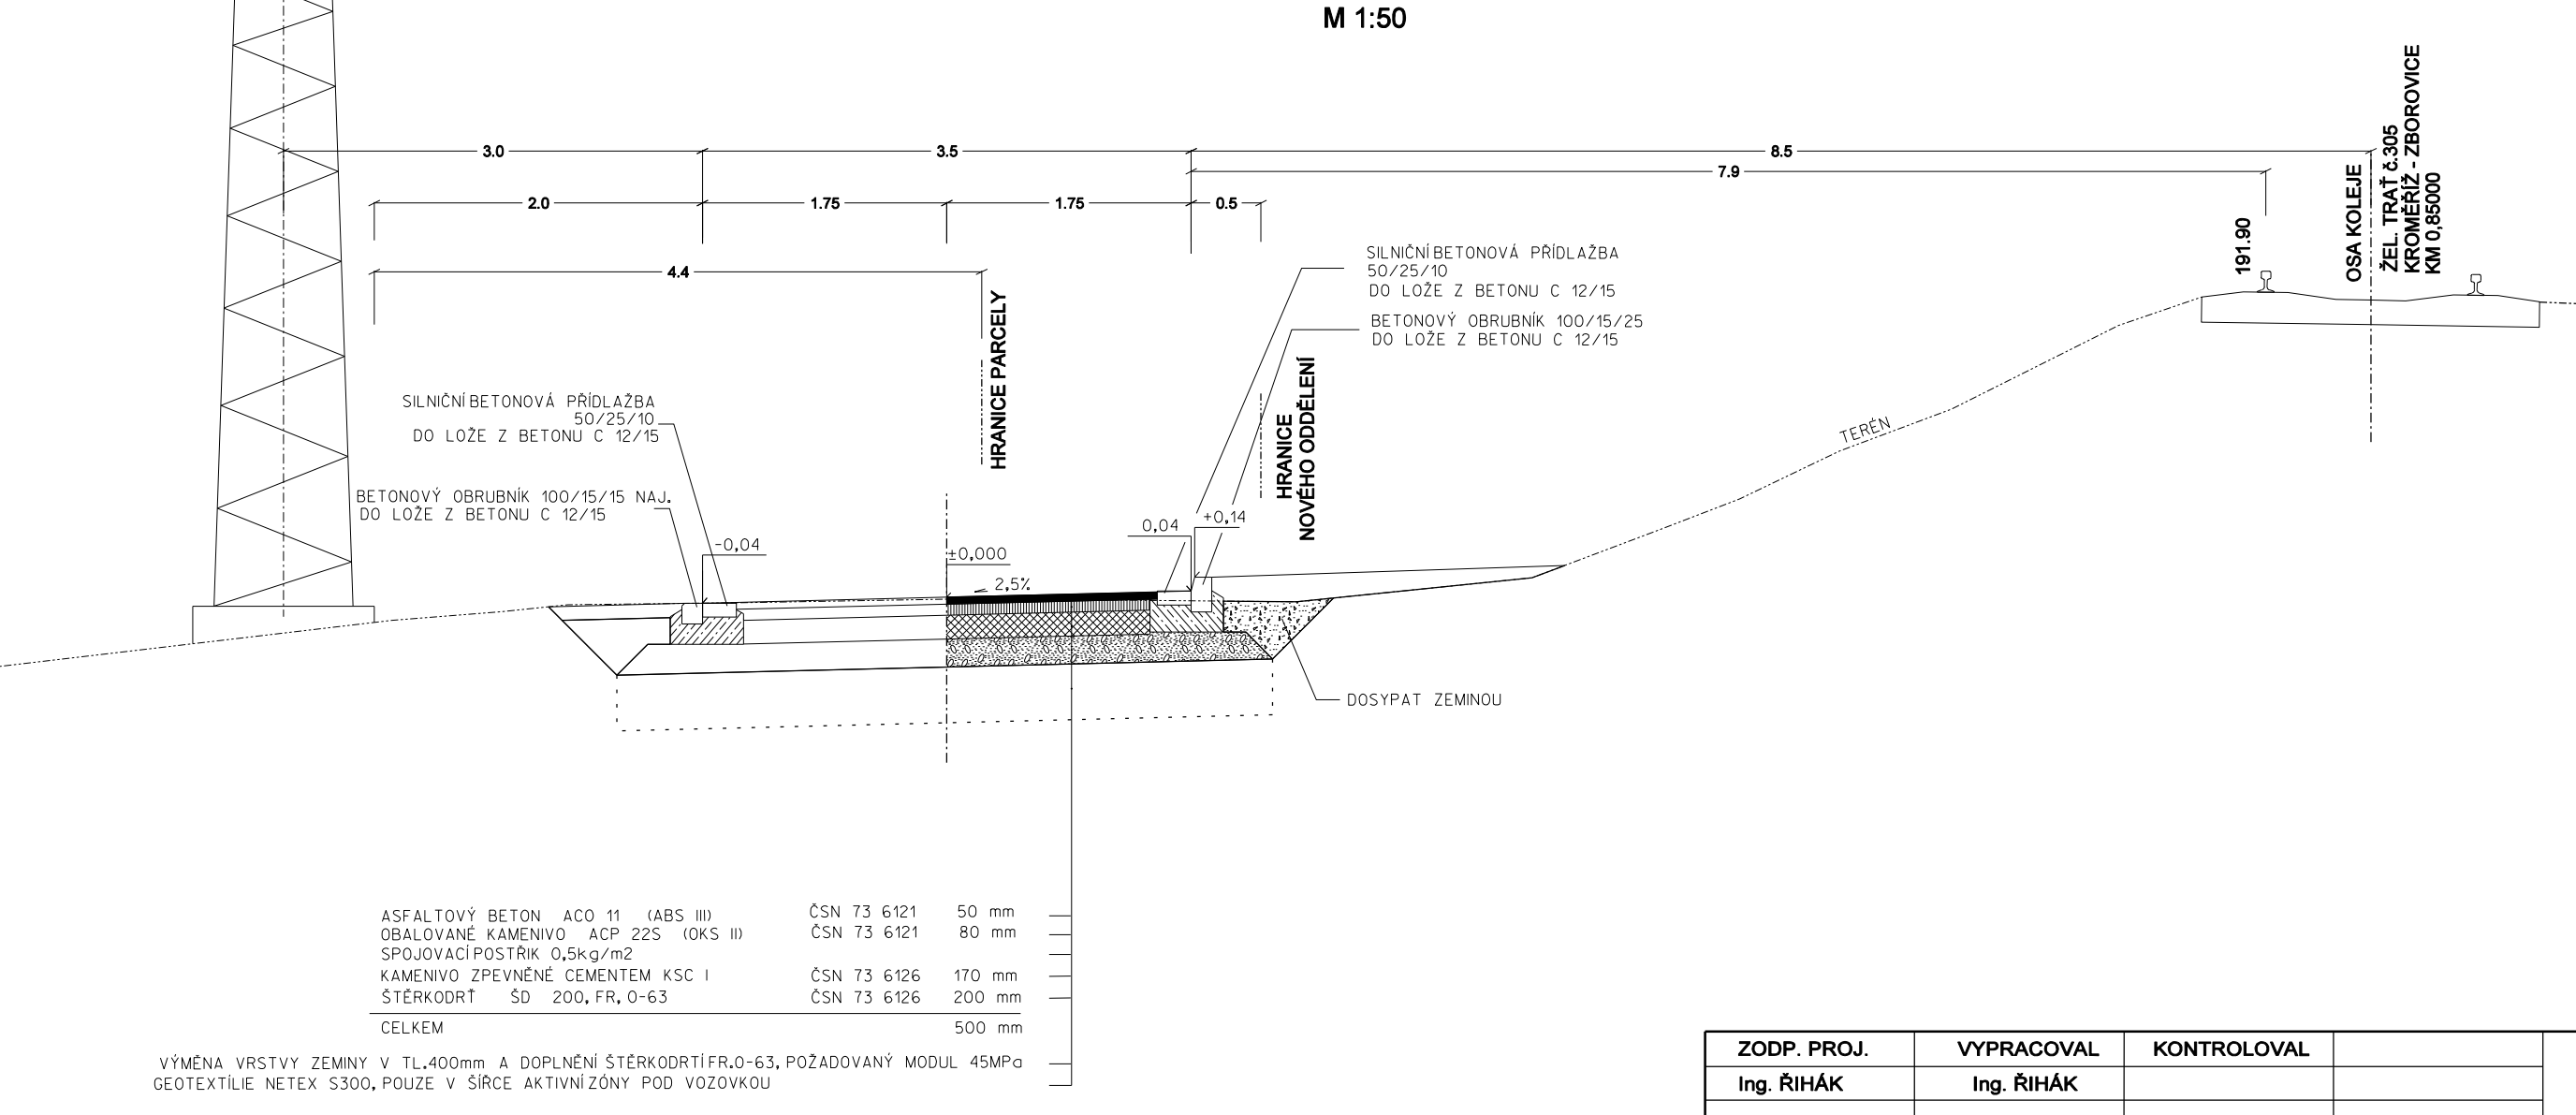


VZOROVÝ PŘÍČNÝ ŘEZ VOZOVKA, PARKOVIŠTĚ A ZÍDKA  
M 1:50

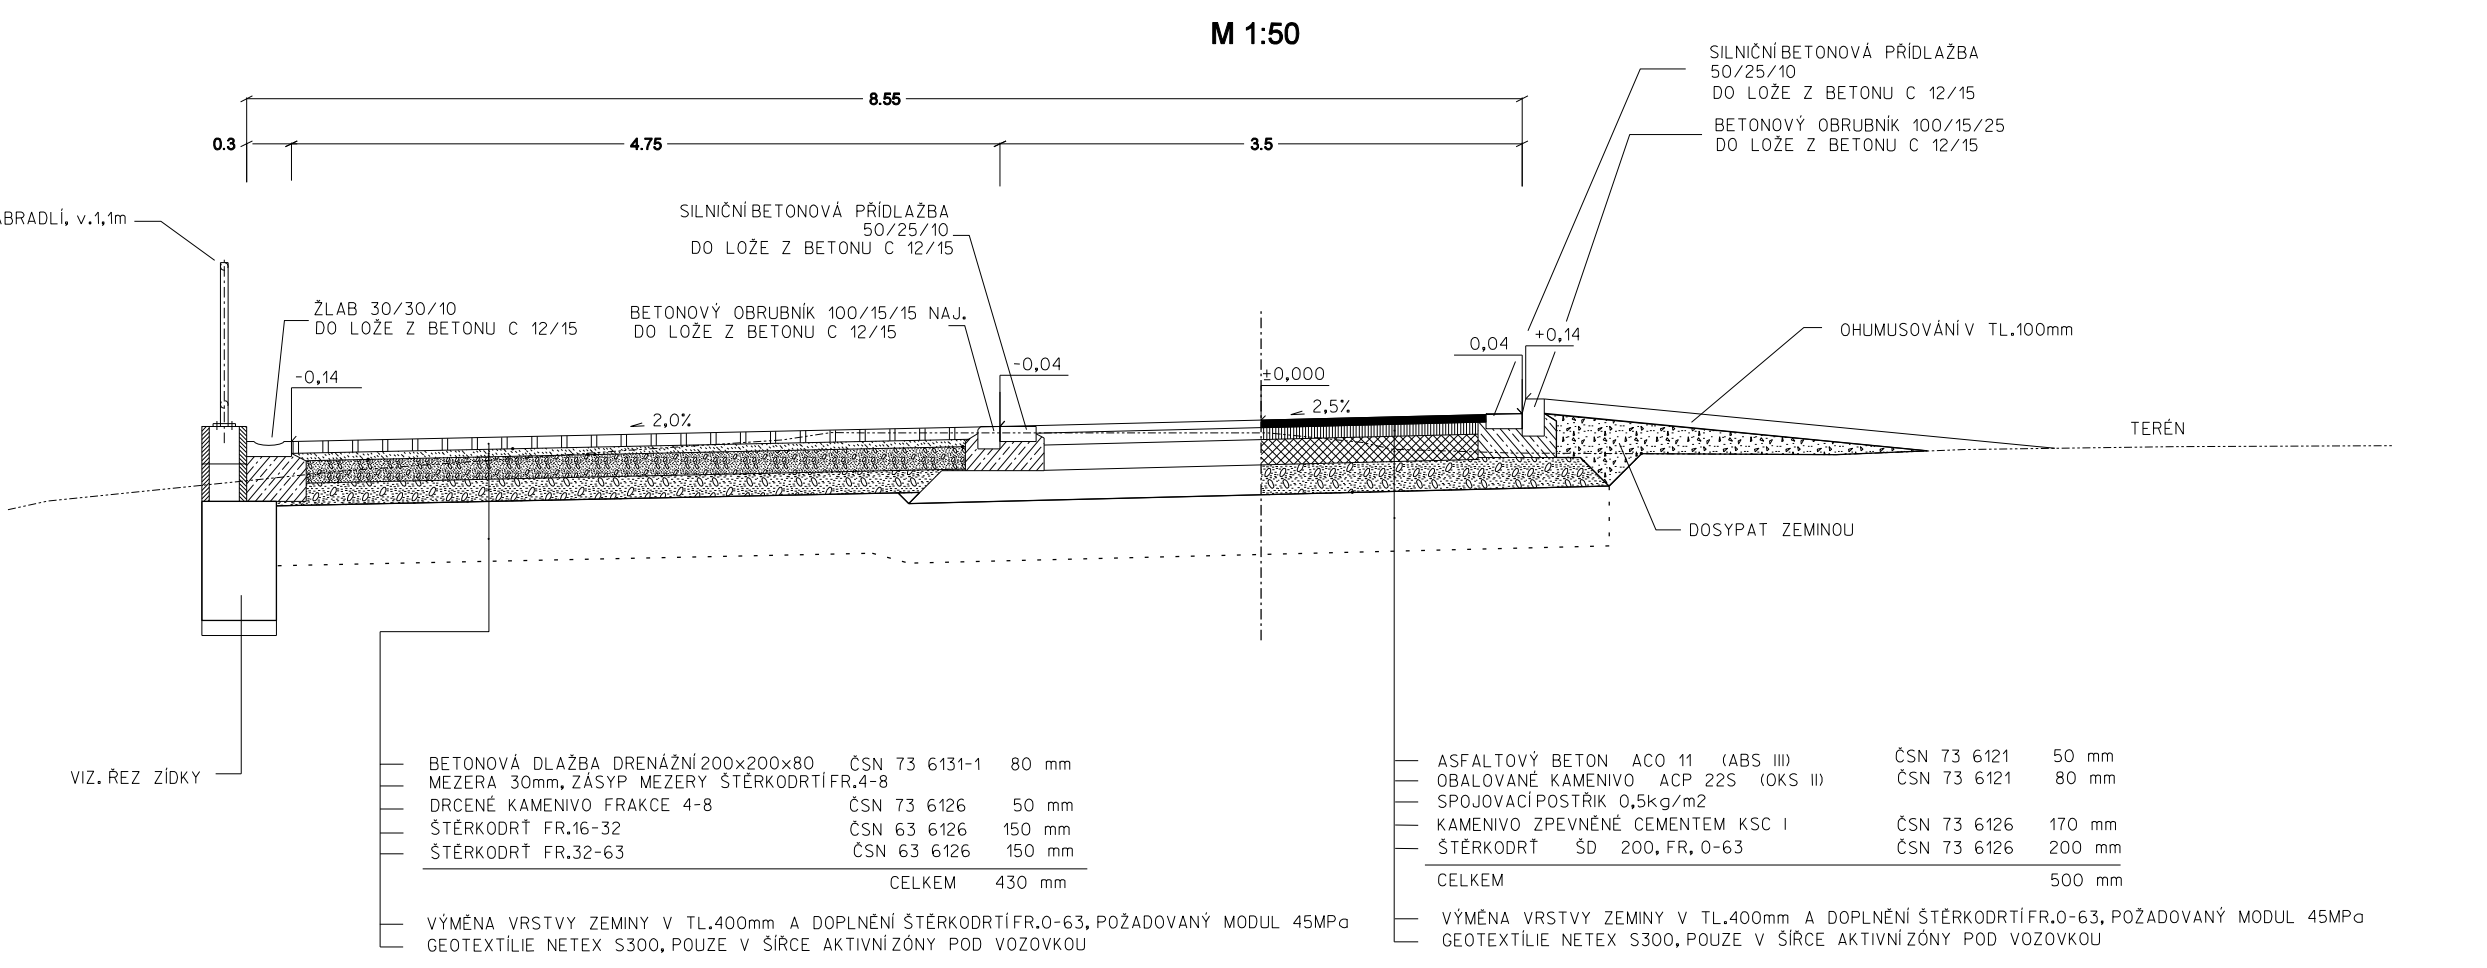

VZOROVÝ PŘÍČNÝ ŘEZ VOZOVKA, PARKOVIŠTĚ  
M 1:50

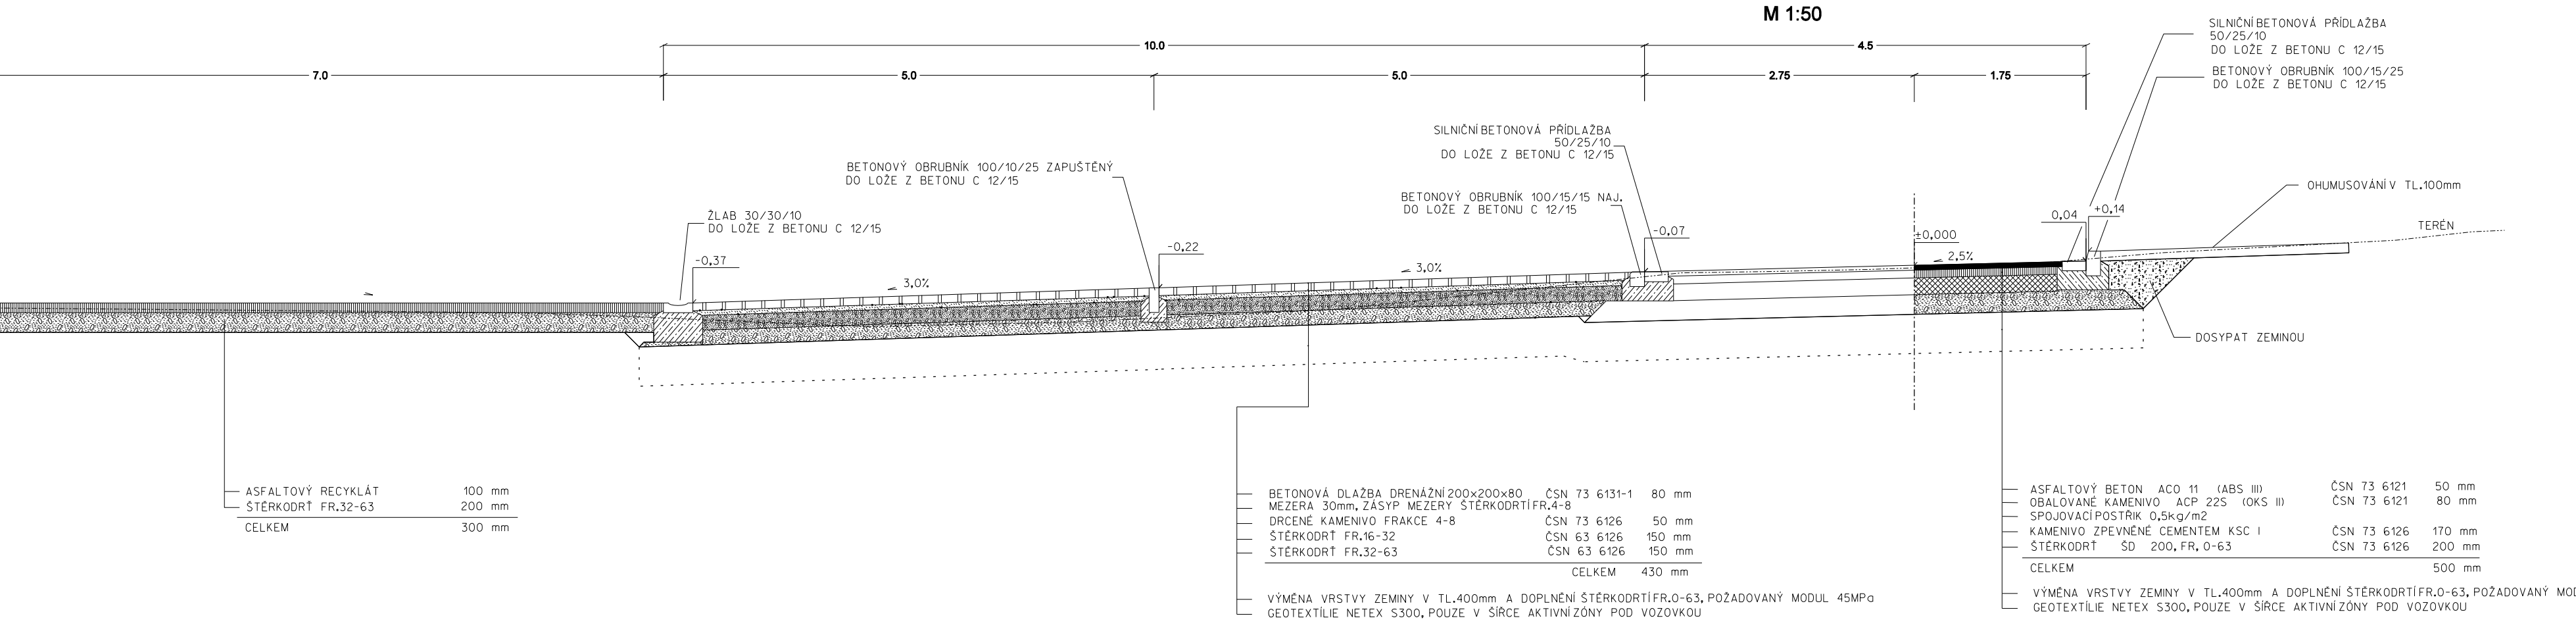

VZOROVÝ PŘÍČNÝ ŘEZ ZÍDKOU  
M 1:25

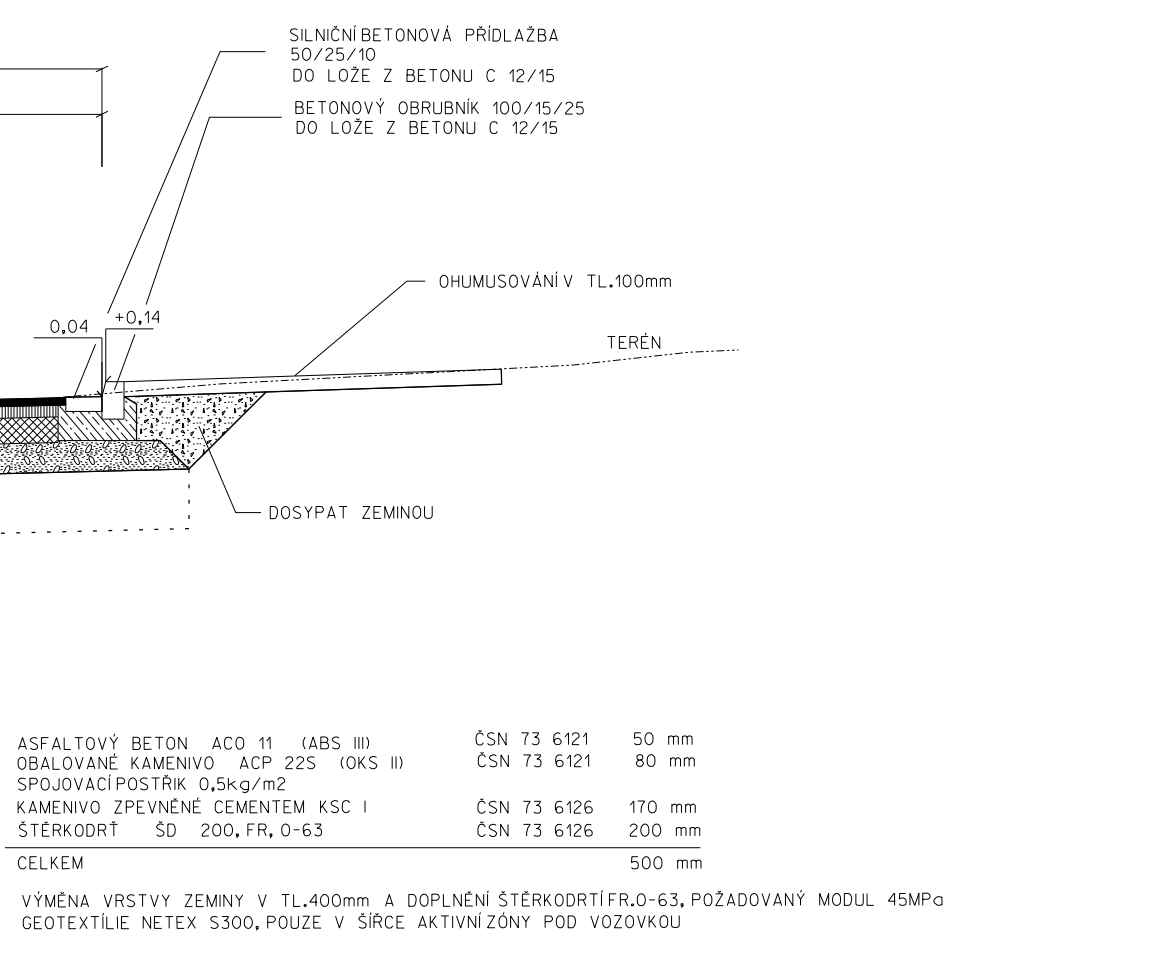

ZODP. PROJ.	VYPRACOVAL	KONTROLOVAL	Ing. ŘIHÁK Vojtěch - ComTech Projektové a inž. úřady, dopravní stavby 767 01 Kroměříž, Nitranská 448 IČ 68048998, DIČ CZ7107224399	
Ing. ŘIHÁK	Ing. ŘIHÁK			
KRAJ:	Zlínský	Město: Kroměříž	FORMÁT	6A4
INVESTOR:	Město Kroměříž, Velké nám. 115, 767 01 Kroměříž		DATUM	07/2022
PARKOVÁNÍ NA UL. ZBOROVSKÁ KROMĚŘÍŽ			ÚČEL	DUR + DSP
SO 01 - DOPRAVNÍ ŘEŠENÍ			ČÍS. ZAKÁZKY	1822
VZOROVÉ PŘÍČNÉ ŘEZY			ČÍS. SOUPRAVY	
			MĚŘITKO 1:50	ČÍSLO VÝKRESU 104