


SITUAČNÍ VÝKRES ŠIRŠÍCH VZTAHŮ

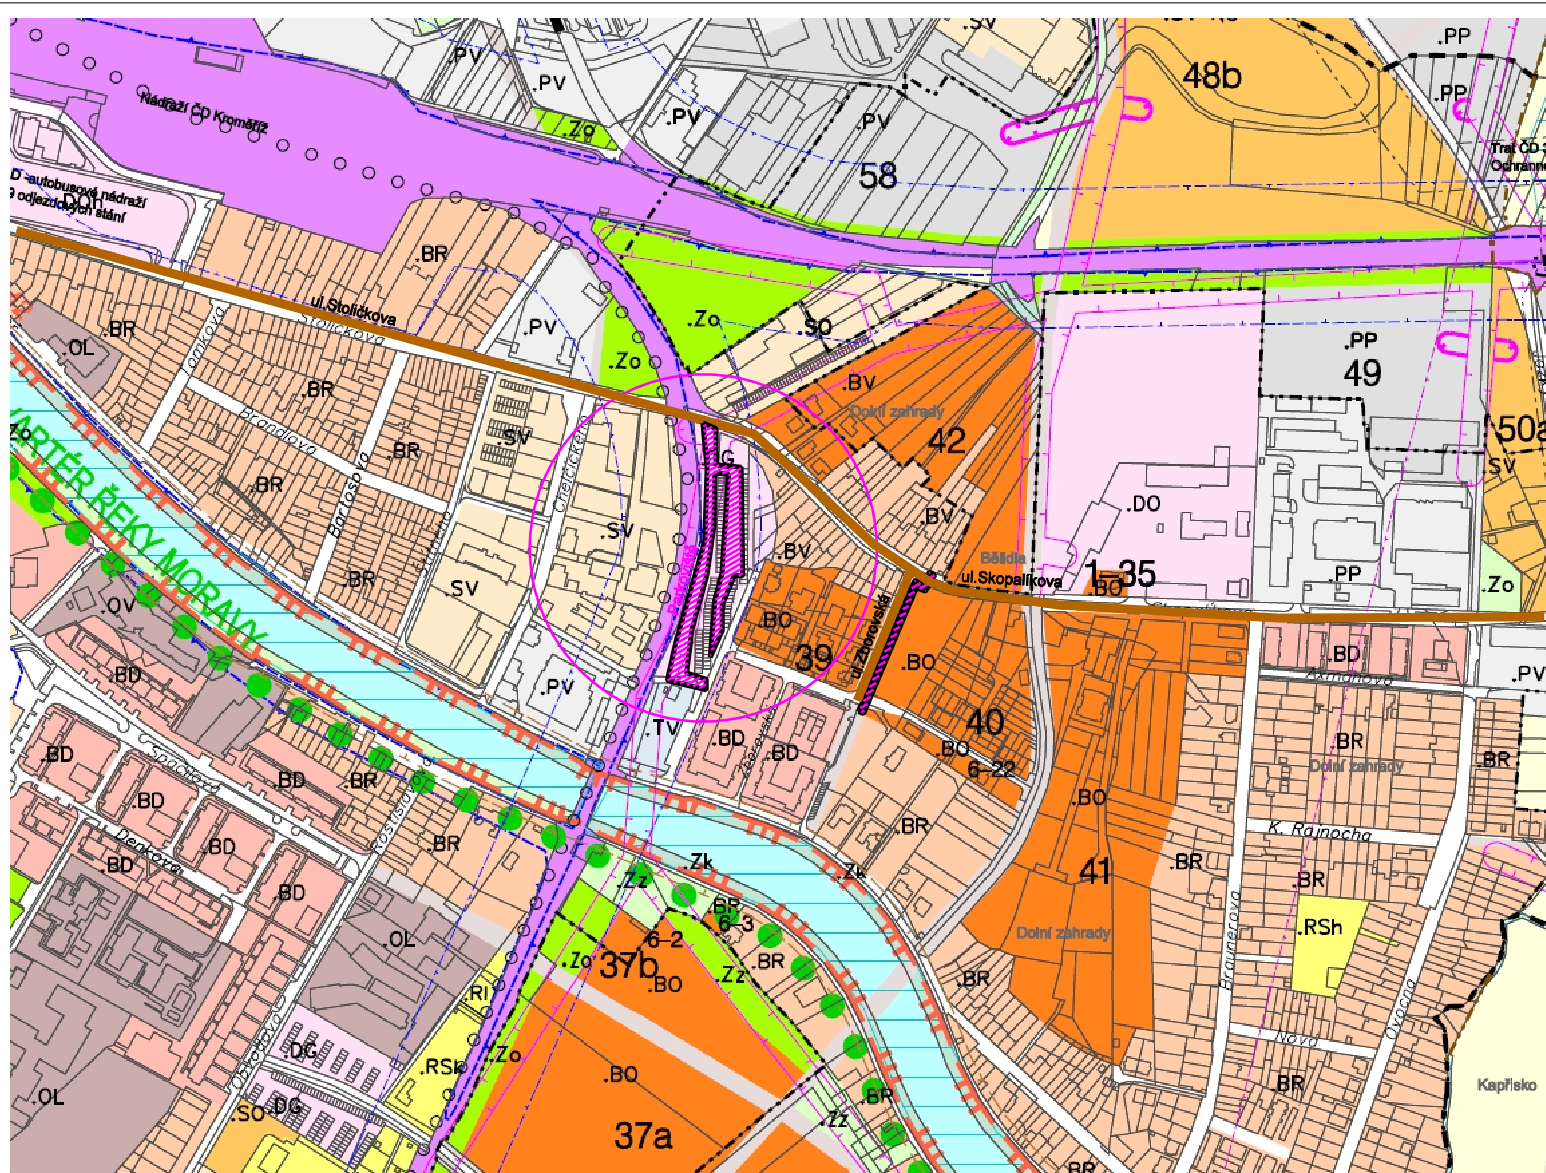


LEGENDA:



ŘEŠENÉ ÚZEMÍ



NAPOJENÍ STAVBY NA DOPRAVNÍ A TECHNICKOU INFRASTRUKTURU

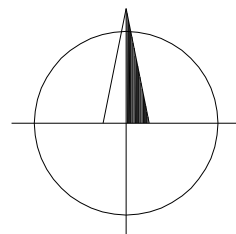

ZODP. PROJ.	VYPRACOVAL	KONTROLOVAL	Ing. ŘIHÁK Vojtěch - ComTech Projektová a inž. činnost, dopravní stavby 767 01 Kroměříž, Nitranská 4486 IČ 68048998, DIČ CZ7107224399	
Ing. ŘIHÁK	Ing. ŘIHÁK			
KRAJ: Zlínský		Město: Kroměříž	FORMÁT	A4
INVESTOR: Město Kroměříž, Velké nám.115 , 767 01 Kroměříž			DATUM	07/2022
PARKOVÁNÍ NA UL. ZBOROVSKÁ KROMĚŘÍŽ C. SITUAČNÍ VÝKRESY			ÚČEL	DUR + DSP
			ČÍS. ZAKÁZKY	1822
			ČÍS. SOUPRAVY	
SITUAČNÍ VÝKRES ŠIRŠÍCH VZTAHŮ			MĚŘITKO	ČÍSLO VÝKRESU C.1