


Rozhled pro zastavení a rozhledová vzdálenost

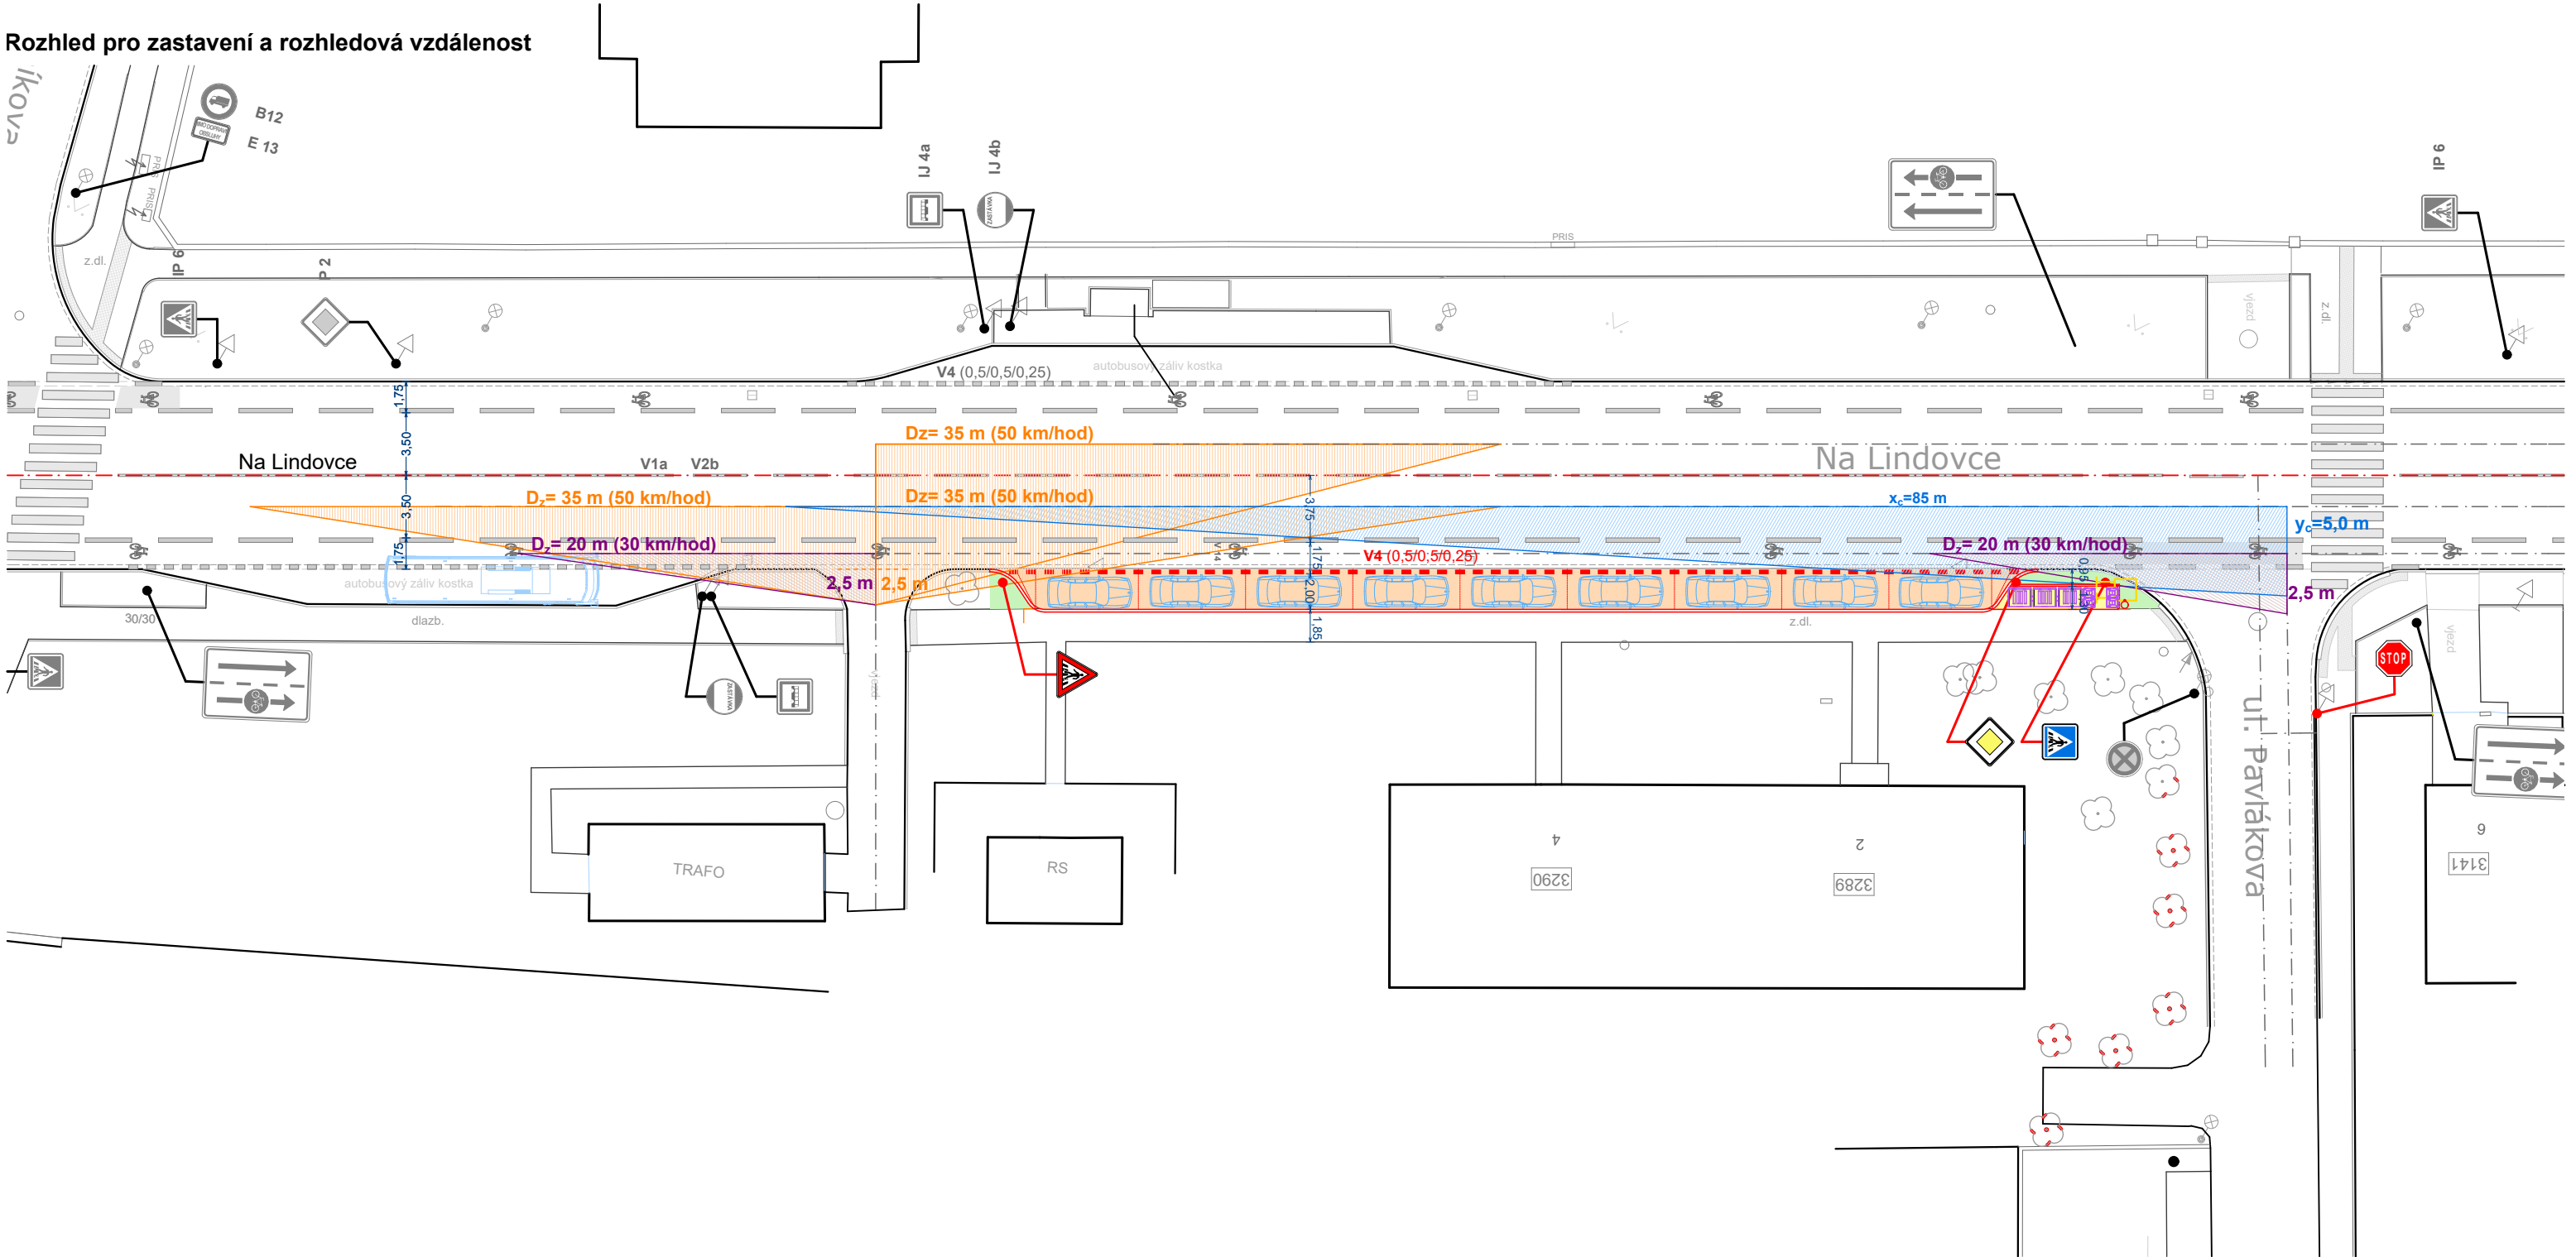

Posouzení rozhledových poměrů

Rozhled pro zastavení je posuzován v napojení silnice III/36731 a místní komunikace na ul. Pavláková ve směru od Lutopecen pro dopravní situaci "STOP! Dej přednost v jízdě" pro přilehlý jízdní pruh a přilehlý vyhrazený jízdní pruh pro cyklisty. Dále je posuzován rozhled ze sjezdu k RS plynu a trofostanici.

Rozhledové poměry jízdních pruhů pro automobilovou dopravu jsou posuzovány na maximální povolenou rychlost **50 km/hod.**

Maximální povolená (návrhová) rychlost : 50 km/hod
Rozhled pro zastavení : 35 m

Rozhledové poměry vyhrazeného jízdního pruhu pro cyklisty posuzovány na rychlost **30 km/hod.**

Maximální povolená (návrhová) rychlost : 30 km/hod
Rozhled pro zastavení : 20 m

Do horizontálního paprsku rozhledu nezasahují žádné překážky. Viditelnost v obou směrech splňuje normové požadavky.



Michal FIANTA
IČ 761 78 048
Lubná 121, 767 01 Lubná
gsm 774 411 444
fianta.michal@mfprojekt.cz
atelier :
Prusinovského 203, 767 01 Kroměříž
PROJEKČNÍ A INŽENÝRSKÁ ČINNOST

Vypracoval	Zodp. proj. profese	Autorizovaná osoba	FORMÁT	
Michal Fianta	Michal Fianta	Ing. Josef Šico	2 x A4	
Místo stavby: ulice Na Lindovce, Kroměříž			DATUM	
Investor: Město Kroměříž, Velké náměstí 115/1, 767 01 Kroměříž			STUPEŇ	
STAVBA Odstavný pruh na ulici Na Lindovce, Kroměříž			společné SP a ÚR	
OBJEKT 101 Odstavný pruh 102 Zpevněná plocha C. Situační výkresy			MĚŘITKO	
			1: 300	
			Č. KOPIE	
			ZAKÁZKOVÉ ČÍSLO	
			22 - 447	
OBSAH Posouzení rozhledových poměrů			ARCHIVNÍ ČÍSLO	
			2022 - 447	
			ČÍSLO VÝKRESU	
			C. 004	