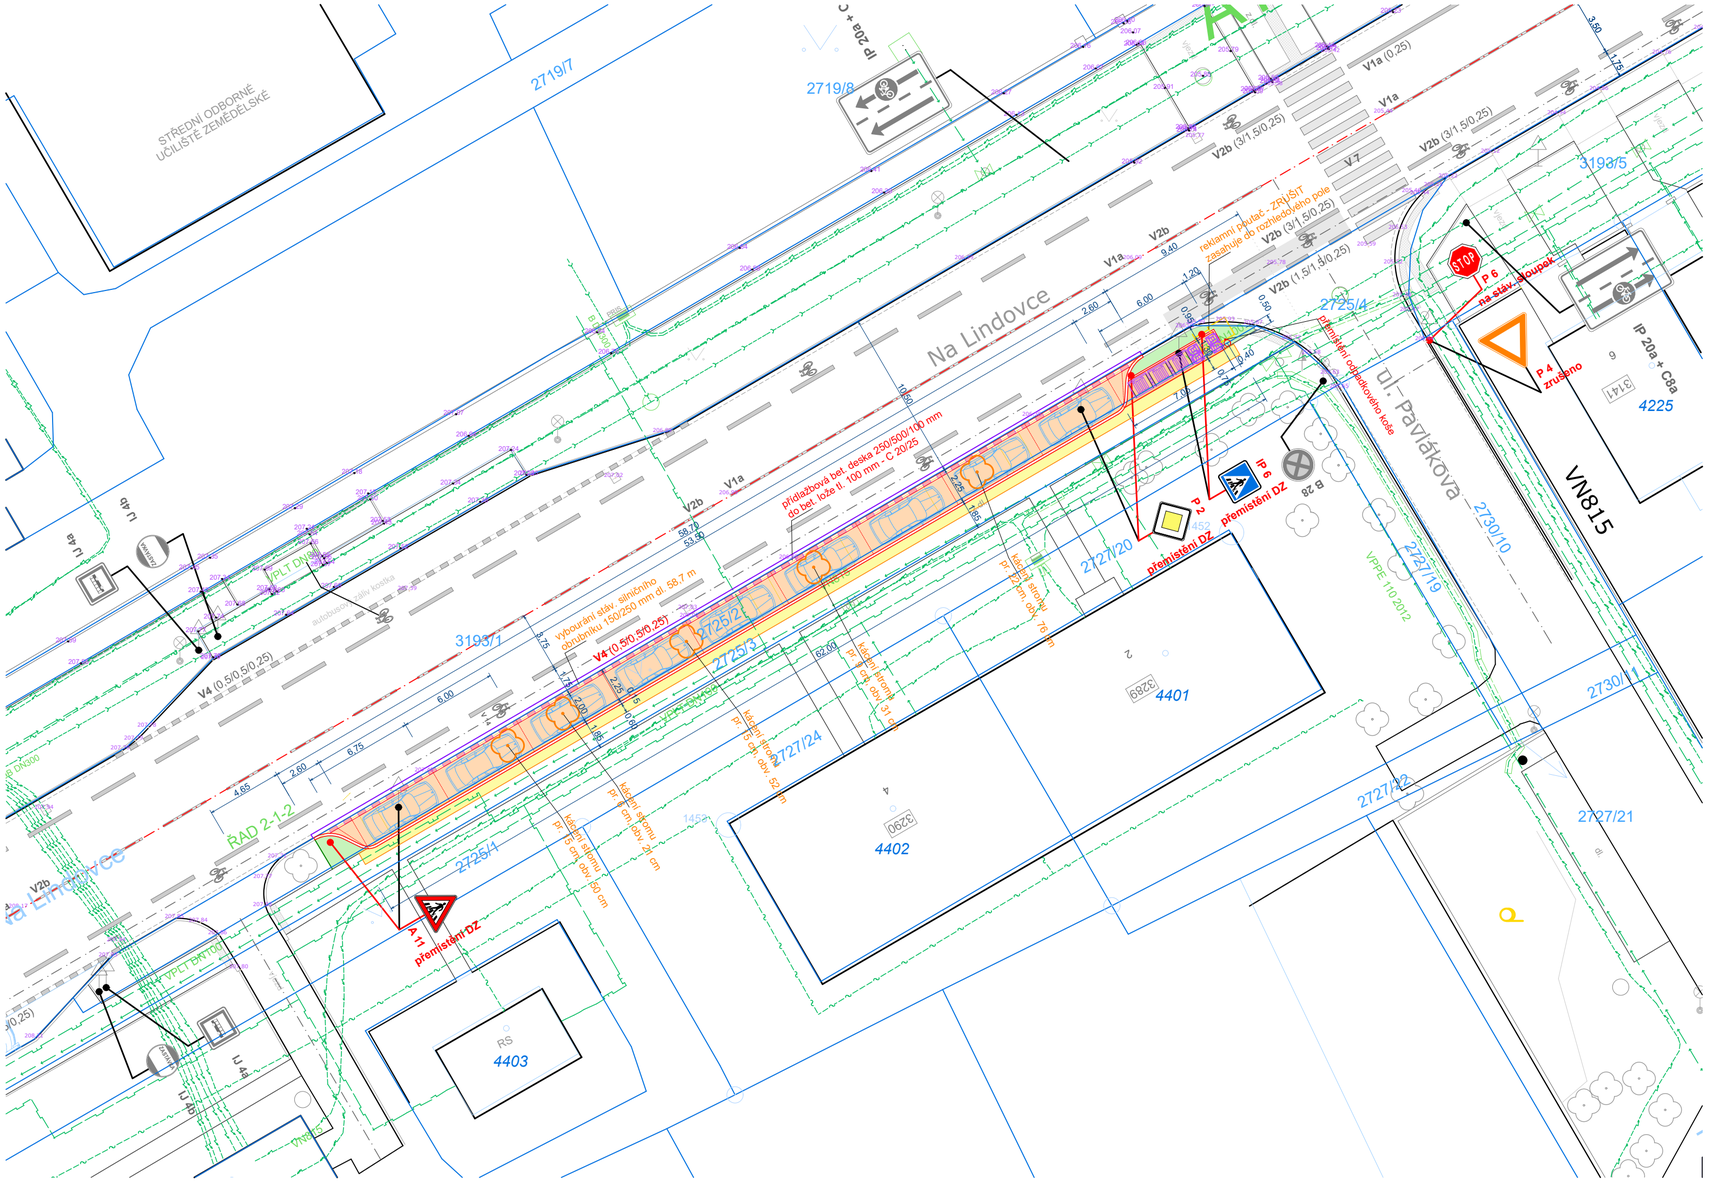

Legenda stavebních objektů, ploch a značení

124,0 m²	101 - Odstavný pruh - navržená plocha odstavného pruhu - zámková dlažba drenážní 200/200/80 mm, odstín přírodní šedá
8,5 m²	102 - Zpevněná plocha pro kontejnery - zámková dlažba 200/200/60 mm, odstín přírodní šedá
38,5 m²	Opravy a předlažby chodníků a ploch - zámková dlažba 200/200/60 mm, odstín přírodní šedá
9,5 m²	Terénní úpravy a zatravnění
59,0 m	Přídlažba - předlažba žulové kostky 10/12 do bet. lože C20/25

Legenda inženýrských sítí

	Vedení NN - zemní		NTL plynovod + přípojky
	Vedení VN 22kW - zemní		STL plynovod + přípojky
VO VO VO	Vedení NN pro VO - zemní		Telefonní a sdělovací kabely - zemní
	Vodovod		Optické vedení - zemní
	Jednotná kanalizace		

Poznámky:

Veškeré výkopové a zemní práce v ochranných pásmech vedení IS a blízkosti vzrostlých stromů budou prováděny RUČNĚ bez využití mechanizace z důvodu ochrany IS a kořenového systému.

1.- Polohu podzemních vedení nelze vytyčovat odměřováním vzdáleností na výkrese.
Přesné vyznačení všech podzemních vedení na povrchu zajistí stavebník před zahájením realizace výstavby.
2.- Výškové uspořádání - výškový systém Bpv. Výškové řešení navazuje na výškopis stávající komunikace ploch
3.- Před výškovým osazením stavby ověřit výšky napojování na stávající komunikace a chodníky, vstupy do přiléhajících objektů a ověřit dostatečné krytí kanalizace a ostatních IS!
4.- Podzemní inženýrské sítě: - ochrana IS - požadavky zprávců IS
- odstupové vzdálenosti, křížení, krytí IS dodržet dle ČSN 73 6005!
- před realizací stavby provést ručně kopané sondy v místech IS!
5.- BOZ při práci na staveništi: veškeré práce nutno provádět v souladu s tech. předpisy, zejména je nutné dodržovat příslušné vyhl. BOZ při práci a na staveništi
6.- Dopravní značení - realizaci dopravního značení provede odborná firma
- dopravní značení bude odsouhlaseno a projednáno v dostatečném předstihu před zahájením stavebních prací

Souřadnicový systém : S-JSTK
Výškový systém : Bpv

Michal FIANTA
IČ 761 78 048
Lubná 121, 767 01 Lubná
gsm 774 411 444
fianta.michal@mfprojekt.cz
ateliér :
Prusinovského 203, 767 01 Kroměříž
MF PROJEKT PROJEKČNÍ A INŽENÝRSKÁ ČINNOST

Vypracoval	Zodp. proj. profese	Autorizovaná osoba
Michal Fianta	Michal Fianta	Ing. Josef Šico

Místo stavby:	ulice Na Lindovce, Kroměříž
Investor:	Město Kroměříž, Velké náměstí 115/1, 767 01 Kroměříž
STAVBA	**Odstavný pruh na ulici Na Lindovce, Kroměříž**
OBJEKT	**101 Odstavný pruh** **102 Zpevněná plocha** **C. Situační výkresy**
OBSAH	**Koordinační situace**

FORMÁT	3 x A4
DATUM	září 2022
STUPEŇ	společné SP a ÚR
MĚŘÍTKO	1: 250
Č. KOPIE	
ZAKÁZKOVÉ ČÍSLO	22 - 447
ARCHIVNÍ ČÍSLO	**2022 - 447**
ČÍSLO VÝKRESU	**C. 003**