
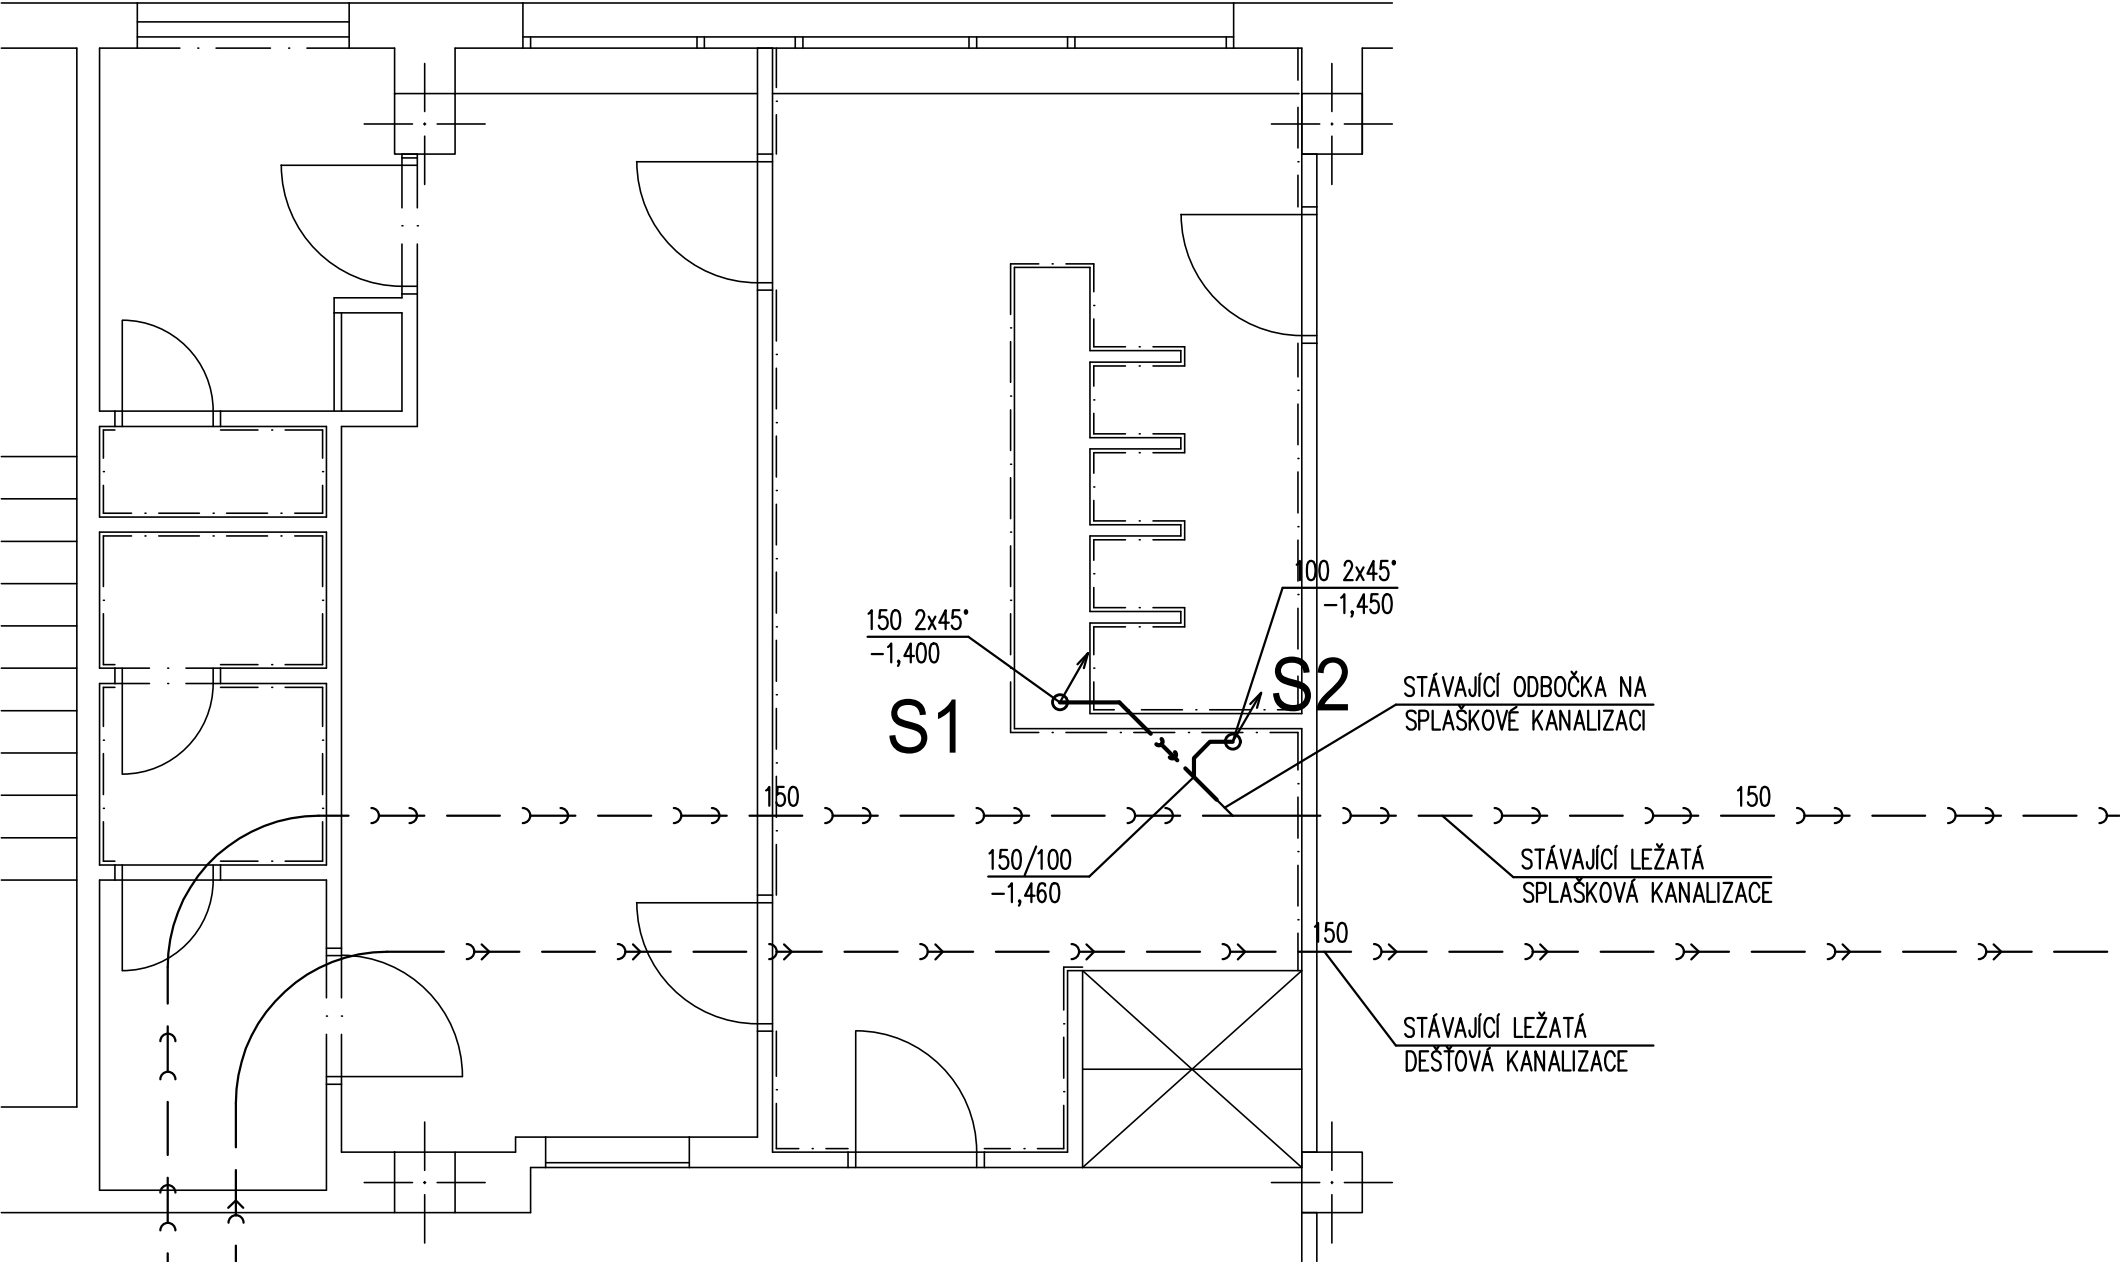


# PŮDORYS 1.NP - VÝŘEZ - LEŽATÁ KANALIZACE

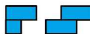

## LEGENDA POTRUBÍ

- <— <— LEŽATÁ SPLAŠKOVÁ KANALIZACE – STÁVAJÍCÍ
- <— <— LEŽATÁ DEŠŤOVÁ KANALIZACE – STÁVAJÍCÍ
- <— <— LEŽATÁ SPLAŠKOVÁ KANALIZACE – NOVÁ – KG SYSTÉM
- <— <— LEŽATÁ DEŠŤOVÁ KANALIZACE – NOVÁ – KG SYSTÉM

HLAVNÍ PROJEKTANT	ODPOVĚDNÝ PROJEKTANT	KONTROLOVAL	<div></div> <div>PROJEKČNÍ A STAVEBNÍ</div> <div>s.r.o.</div>		
JAROSLAV PAVELKA	ING. DUŠAN VARIŠ	JAROSLAV PAVELKA			
ČKAIT: 1302043	ČKAIT: 1301450	ČKAIT: 1302043			
KRAJ: ZLÍNSKÝ	OBEC: KROMĚŘÍŽ		FORMÁT	2x A4	
INVESTOR: MĚSTO KROMĚŘÍŽ, VELKÉ NÁMĚSTÍ 115/1, 767 01 KROMĚŘÍŽ			DATUM	03/2023	
STAVBA: REKONSTRUKCE VYBRANÝCH WC NA MŠ ŽIŽKOVA 4019, KROMĚŘÍŽ OBJEKT: SO 01			STUPEŇ	DPS	
			MĚŘÍTKO	1:50	
			ZAK. ČÍSLO	161-23	
			ARCHIVNÍ ČÍSLO	PARE	
			16123		
ČÁST: D.1.4.1 – ZDRAVOTNÍ TECHNIKA			ČÍSLO VÝKRESU		
PŮDORYS 1.NP - VÝŘEZ - LEŽATÁ KANALIZACE			D.1.4.1-02		