


Řez A-A - stávající stav - M 1:50

DŘEVĚNÉ PRVKY KROVU:

- PPOZEDNICE
- VVAZNICE
- SSLOUPEK
- KRKROKEV
- KKRÁTČE
- VTVAZNÝ TRÁM
- VMVÝMĚNA
- PSPÁSEK
- VZVZPĚRA
- HHAMBALEK

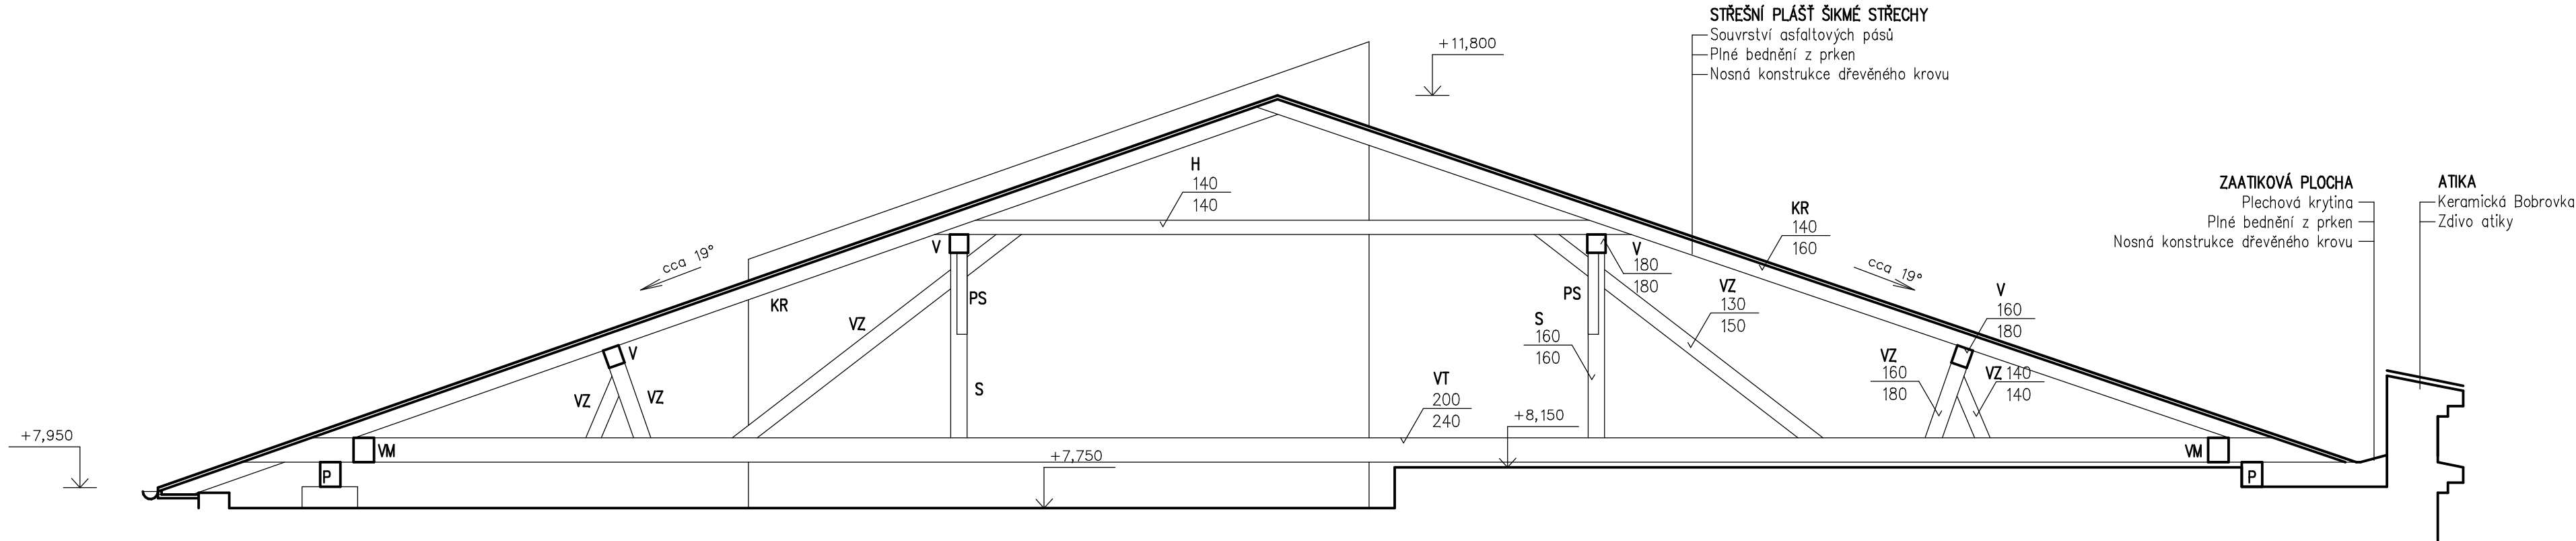

POPIS KONSTRUKCE KROVU:

Nosná konstrukce střechy je tvořena dřevěným vázaným krovem. Krov vaznicové soustavy se stojatou stolicí. Krokve jsou podepírány a podélně ztuženy dvěmi středovými vaznicemi jistěnými pásky, vazné trámy pouze v plných vazbách. V jalových nahrazeny krátčaty zajištěnými výměnami vazných trámů. Pozednice jednoduchá. Příčné ztužení zajišťují hambalky a vzpěry čepované do vazného trámu, procházející sloupky a začepovanými v hambalku.

POZNÁMKA:

- Stávající dřevěný krov vaznicové soustavy
- Převážná část prvků krovu je původní, z tesaných trámů
- Část krovu již byla upravena výměnou prvků za nové prvky, strojně opracované

BOURACÍ PRÁCE:

- Kompletní odstranění veškerých klempířských prvků, okapy zachovat
- Snesení klimatizačních jednotek a uschování pro opětovně použití
- Odstranění antén včetně nosného stožáru
- Odstranění střešní krytiny z asfaltových pásů a šindelů
- Odstranění skleněného zastřešení světlíku, kovový rám zachovat
- Odstranění plného bednění

± 0,000 =  
= 247,560

ZODP. PROJEKTANT	VYPRACOVAL	KATASTR	<div><div></div><div>Ing. Jakub Burý</div><div>projekty · konzultace · inženýring</div></div> <div>Tovačovského 2784/24, 767 01 Kroměříž projekce@bury.cz   <a href="http://www.bury.cz">www.bury.cz</a></div>	
ING. JAKUB BURÝ	ING. JAKUB BURÝ	KROMĚŘÍŽ		
		P. Č. ST. 259/1		
INVESTOR: MĚSTO KROMĚŘÍŽ, VELKÉ NÁMĚSTÍ 115/1, 767 01 KROMĚŘÍŽ			DATUM	05/2022
AKCE : OPRAVA STŘECHY A KROVU OBECNÍHO DOMU Č. P. 33			STUPEŇ	JP
			ZAK. Č.	07– 22
			MĚŘÍTKO	1:50
OBSAH : D.1.1a ARCHITEKTONICKO–STAVEBNÍ ŘEŠENÍ			ČÁST:	Č. VÝK.
ŘEZ A-A - STÁVAJÍCÍ STAV			D.	D.1.1-104