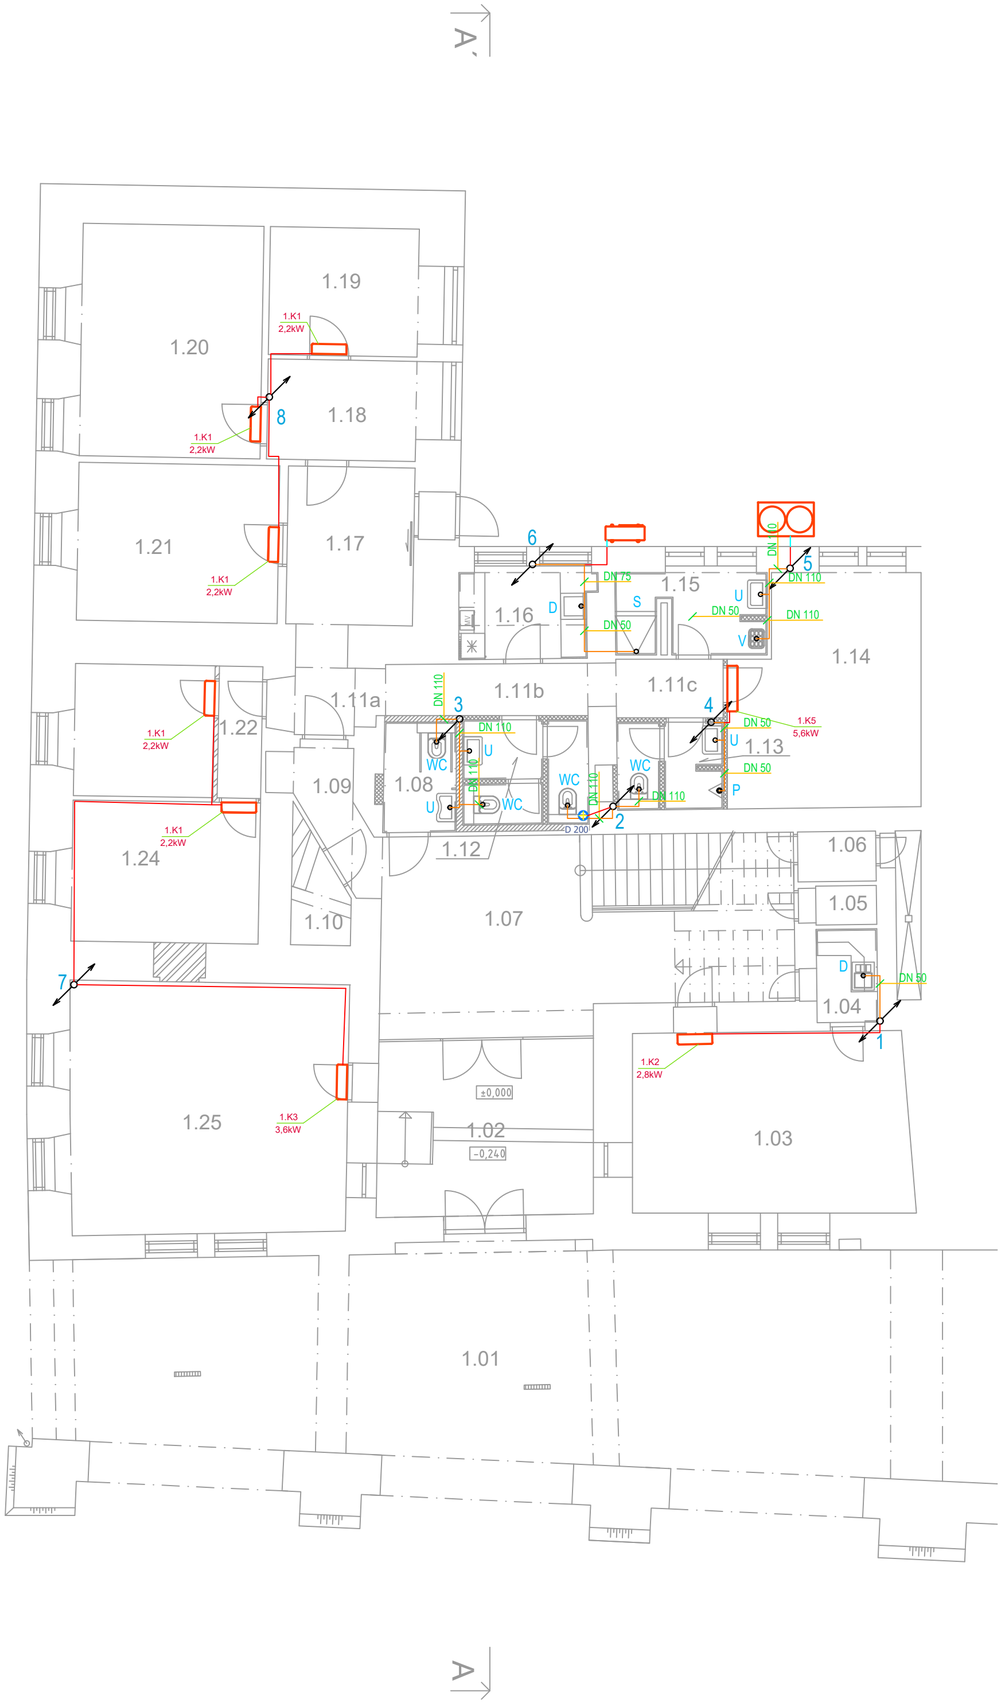

LEGENDA MÍSTNOSTÍ 1.NP

Č.M.	NÁZEV MÍSTNOSTI	PLOCHA
1.01	PODLOUBÍ	93,20 m²
1.02	VSTUP- ZÁDVEŘÍ	20,29 m²
1.03	KANCELÁŘ	26,90 m²
1.04	KUCHYŇKA	3,01 m²
1.05	SKLAD	1,26 m²
1.06	PLYNOMĚR	2,25 m²
1.07	VSTUPNÍ HALA	44,36 m²
1.08	BEZBARIÉROVÉ WC	4,25 m²
1.09	CHODBA Č.1	2,97 m²
1.10	VSTUP DO SKLEPA	3,75 m²
1.11a	CHODBA Č.2a	2,13 m²
1.11b	CHODBA Č.2b	5,55 m²
1.11c	CHODBA Č.2c	3,30 m²
1.12a	WC ŽENY - VSTUP	2,50 m²
1.12b	WC ŽENY - KABINKA	2,30 m²
1.12c	WC ŽENY - KABINKA	1,75 m²
1.13a	WC MUŽI - VSTUP	2,67 m²
1.13b	WC MUŽI - KABINKA	2,00 m²
1.14	ZASEDACÍ MÍSTNOST	22,20 m²
1.15	TECHNICKÁ MÍSTNOST	6,55 m²
1.16	KUCHYŇKA	6,00 m²
1.17	CHODBA Č.3 + KOP. CENTRUM	10,62 m²
1.18	KANCELÁŘ	7,65 m²
1.19	KANCELÁŘ	10,03 m²
1.20	KANCELÁŘ	22,35 m²
1.21	KANCELÁŘ	16,38 m
1.22	CHODBA Č.4	3,05 m²
1.23	KANCELÁŘ	9,80 m²
1.24	KANCELÁŘ	14,05 m²
1.25	KANCELÁŘ	37,20 m²

LEGENDA MATERIÁLŮ:

- STÁVAJÍCÍ CIHELNÉ ZDIVO
- NOVÉ SÁDROKARTONOVÉ PŘÍČKY tl. 150 mm
- NOVÉ SÁDROKARTONOVÉ PŘÍČKY tl. 100 mm
- NOVÉ ZAZDÍVKY Z PLNÝCH CIHEL MA MALTU M5

Legenda výkresu:

- Splaškové potrubí - hlavní
- Splaškové potrubí - vedlejší
- Připojovací potrubí
- Napojení zařizovacího předmětu
- Revizní šachta stávající - připojení nového svodného potrubí
- Stoupací odpadní potrubí
- Stoupací potrubí VZT - odvod kondenzátu
- Hadice pro odvod kondenzátu pr. 16 mm
- KVR 10 Vyhřívané potrubí pro odvod kondenzátu

Poznámka:

- Odpadní potrubí č. 1, 2, 3, 4, 5 budou odvětrávána pomocí přívzdušňovacích hlavic vyvedené nad střechu
- Připojovací potrubí - HT systém a tvarovky
- Svodné potrubí - KG potrubí a tvarovky
- Nové svodné potrubí vnitřní kanalizace bude napojeno na stávající kanalizační šachtu vyznačenou v půdoryse D.1.4.2 - 002
- Na každý připojený zařizovací předmět bude osazena protizápachová uzávěrka
- V rámci ZTI se řeší odvod kondenzátu ze VZT jednotek a z jednotlivých klimatizačních jednotek KL viz. půdorys
- Odvod kondenzátu z venkovních klimatizačních jednotek bude v exteriéru řešen pomocí KVR 10 vyhřívané potrubí
- Připojovací potrubí i odvody kondenzátu budou zasekány do zdi

Dimenze svislého potrubí:

1 - 110 - zakončení větrací hlavicí
2 - 110 - zakončení větrací hlavicí
3 - 110 - zakončení v 1.NP
4 - 75 - zakončení větrací hlavicí
5 - 110 - zakončení větrací hlavicí
6 - 110 - zakončeno v 2.NP v podlaze
7 - 50 - zakončeno v 2.NP
8 - 50 - zakončeno v 2.NP

Počet zařizovacích předmětů:

WC - 8 ks
Umyvadlo - 8 ks
Sprcha - 1 ks
Výlevka - 2 ks
Dřez - 4 ks
Pisoár - 2 ks
Podlahová vpusť - 1 ks

INVESTOR	PROJEKTANT ČÁSTI
Město Kroměříž Velké náměstí 115/1 767 01 Kroměříž tel: +420 573 321 111 email: podatelna@mesto-kromeriz.cz	

č.	DATUM	POPIS	NAVRHL	ZPRACOVAL	KONTROLOVAL
2					
1					
0	12/2022	PRVNÍ VÝTISK	Petr Málek	Benjamin Erben	Ing. František Mandovec

REVIZE

STAVBA	VELKÉ NÁMĚSTÍ Č.P. 33 - REKONSTRUKCE BUDOVY, SNÍŽENÍ ENERGETICKÉ NÁROČNOSTI BUDOVY	ARTENDR® ARTENDR s.r.o. Nádražní 67 281 51 Velký Osek tel: +420 605 283 808 email: info@artendr.cz	
MÍSTO STAVBY	par.č. st.259/1, parc.č. 33, k.ú. Kroměříž	POČET A4	4
ČÁST PROJEKTU	D - DOKUMENTACE OBJEKTŮ A TECHNICKÝCH A TECHNOLOGICKÝCH ZAŘÍZENÍ	STUPEŇ	DSP / DPS
DÍL PROJEKTU	D.1 - DOKUMENTACE STAVEBNÍHO OBJEKTU	SOUBOR	
PROFESE	D.1.4.2 - ZDRAVOTNĚ TECHNICKÉ INSTALACE		
OBJEKT			
DRUH VÝKRESU	PŮDORYS 1.NP - PŘIPOJOVACÍ POTRUBÍ		

MĚŘÍTKO	ČÍSLO KOPIE	ZAKÁZKOVÉ ČÍSLO	ČÍSLO DOKUMENTU	REVIZE
1:100		---	D.1.4.2 - 003	0