2NP

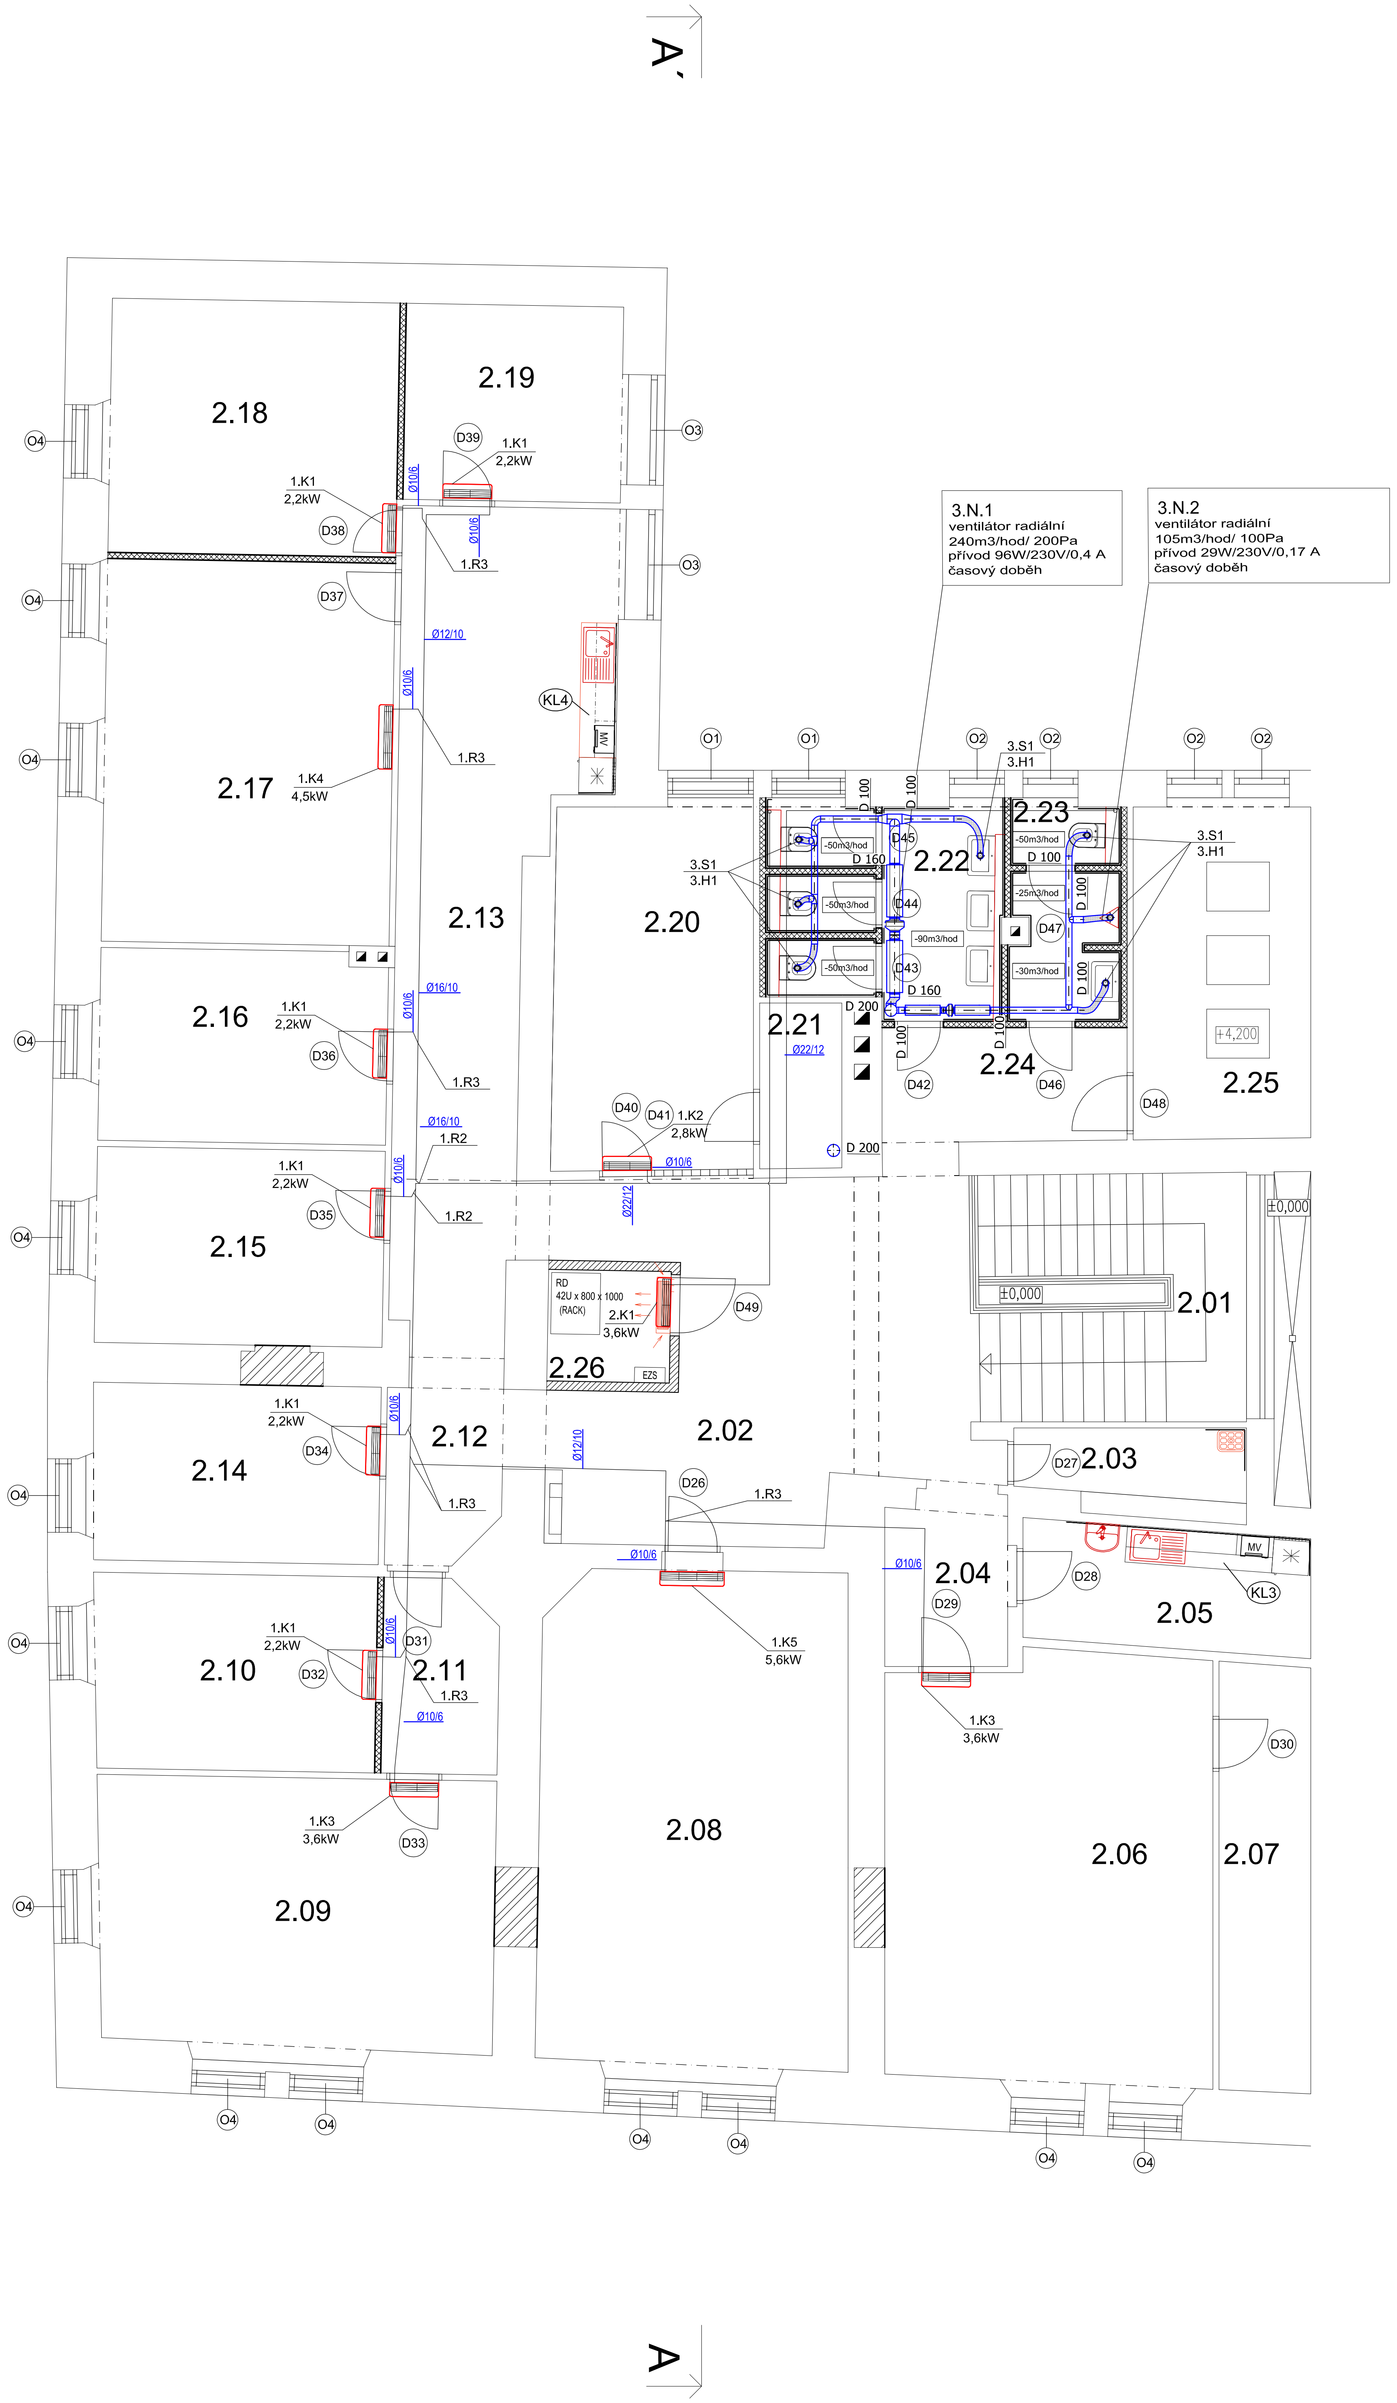

LEGENDA MÍSTNOSTÍ 2.NP

Č.M	NÁZEV MÍSTNOSTI	PLOCHA	PODLAHA	STĚNY	STROP
2.01	SCHODIŠTĚ	18,66 m²	MRAMOROVÁ DLAŽBA	OMÍTKA	OMÍTKA
2.02	CHODBA Č.1	60,79 m²	MRAMOROVÁ DLAŽBA	OMÍTKA	OMÍTKA
2.03	ÚKLIDOVÁ KOMORA	6,07 m²	KERAMICKÁ DLAŽBA	OMÍTKA / KERAMICKÝ OBKLAD v=2000	OMÍTKA
2.04	CHODBA Č.2	5,06 m²	MRAMOROVÁ DLAŽBA	OMÍTKA	OMÍTKA
2.05	KUCHYŇKA	6,05 m²	KERAMICKÁ DLAŽBA	OMÍTKA / KERAMICKÝ OBKLAD ZA KUCH. LINKOU	OMÍTKA
2.06	KANCELÁŘ	36,72 m²	VINYL	OMÍTKA	OMÍTKA
2.07	SKLAD	10,46 m²	VINYL	OMÍTKA	OMÍTKA
2.08	ZASEDACÍ MÍSTNOST	40,69 m²	VINYL	OMÍTKA	OMÍTKA
2.09	KANCELÁŘ	28,34 m²	VINYL	OMÍTKA	OMÍTKA
2.10	KANCELÁŘ	14,67 m²	VINYL	OMÍTKA	OMÍTKA
2.11	CHODBA Č.3	5,76 m²	VINYL	OMÍTKA	OMÍTKA
2.12	CHODBA Č.4	5,13 m²	MRAMOROVÁ DLAŽBA	OMÍTKA	OMÍTKA
2.13	CHODBA Č.5	35,50 m²	MRAMOROVÁ DLAŽBA	OMÍTKA	OMÍTKA
2.14	KANCELÁŘ	13,55 m²	VINYL	OMÍTKA	OMÍTKA
2.15	KANCELÁŘ	15,04 m²	VINYL	OMÍTKA	OMÍTKA
2.16	KANCELÁŘ	14,64 m²	VINYL	OMÍTKA	OMÍTKA
2.17	KANCELÁŘ	29,37 m²	VINYL	OMÍTKA	OMÍTKA
2.18	KANCELÁŘ	19,50 m²	VINYL	OMÍTKA	OMÍTKA
2.19	KANCELÁŘ	11,36 m²	VINYL	OMÍTKA	OMÍTKA
2.20	KANCELÁŘ	19,34 m²	VINYL	OMÍTKA	OMÍTKA
2.21	SKLAD	3,63 m²	VINYL	OMÍTKA	OMÍTKA
2.22a	WC ŽENY - VSTUP	6,91 m²	KERAMICKÁ DLAŽBA	OMÍTKA / KERAMICKÝ OBKLAD v=2000	OMÍTKA
2.22b	WC ŽENY - KABINKA	1,80 m²	KERAMICKÁ DLAŽBA	OMÍTKA / KERAMICKÝ OBKLAD v=2000	OMÍTKA
2.22c	WC ŽENY - KABINKA	1,70 m²	KERAMICKÁ DLAŽBA	OMÍTKA / KERAMICKÝ OBKLAD v=2000	OMÍTKA
2.22d	WC ŽENY - KABINKA	1,70 m²	KERAMICKÁ DLAŽBA	OMÍTKA / KERAMICKÝ OBKLAD v=2000	OMÍTKA
2.23a	WC MUŽI - VSTUP	4,27 m²	KERAMICKÁ DLAŽBA	OMÍTKA / KERAMICKÝ OBKLAD v=2000	OMÍTKA
2.23b	WC MUŽI - KABINKA	1,70 m²	KERAMICKÁ DLAŽBA	OMÍTKA / KERAMICKÝ OBKLAD v=2000	OMÍTKA
2.24	CHODBA Č.6	7,44 m²	MRAMOROVÁ DLAŽBA	OMÍTKA	OMÍTKA
2.25	KOTELNA	15,71 m²	KERAMICKÁ DLAŽBA	OMÍTKA	OMÍTKA
2.26	SERVER	36,40 m²	ANTISTAT. VINYL	OMÍTKA / SDK + MALBA	OMÍTKA

VZT POTRUBÍ ODTAH
TLUMIČ HLUKU
TALÍŘOVÝ VENTIL
VENTILÁTOR
KLIMATIZAČNÍ JEDNOTKA

Potrubí vedené nad střechu zakončeno výfukovou hlavicí
Opatřeno odvodem kondenzátu

INVESTOR	PROJEKTANT ČÁSTI
Město Kroměříž Velké náměstí 115/1 767 01 Kroměříž tel: +420 573 321 111 email: podatelna@mesto-kromeriz.cz	

č.	DATUM	POPIS	NAVRHL	ZPRACOVAL	KONTROLOVAL
2					
1					
0	02/2023	PRVNÍ VÝTISK	Ing. Jiří Kunc	Ing. Jiří Kunc	Ing. Jiří Kunc

REVIZE

STAVBA	VELKÉ NÁMĚSTÍ Č.P. 33 - REKONSTRUKCE BUDOVY, SNÍŽENÍ ENERGETICKÉ NÁROČNOSTI BUDOVY
MÍSTO STAVBY	par.č. st.259/1, parc.č. 33, k.ú. Kroměříž
ČÁST PROJEKTU	D - DOKUMENTACE OBJEKTŮ A TECHNICKÝCH A TECHNOLOGICKÝCH ZAŘÍZENÍ
DÍL PROJEKTU	D.1 - DOKUMENTACE STAVEBNÍHO OBJEKTU
PROFESE	D.1.1.4 - VZDUCHOTECHNIKA
OBJEKT	
DRUH VÝKRESU	PŮDORYS 2.NP

ARTENDR
ARTENDR s.r.o.
Nádražní 67
281 51 Velký Osek
tel: +420 605 283 808
email: info@artendr.cz

POČET A4	4
STUPEŇ	DSP/DPS
SOUBOR	

MĚŘÍTKO	ČÍSLO KOPIE	ZAKÁZKOVÉ ČÍSLO	ČÍSLO DOKUMENTU	REVIZE
1:50		03022023	D144 - 002	0