



ZODP. PROJ.	VYPRACOVAL	KONTROLOVAL	Ing. ŘIHÁK Vojtěch - ComTech Projektová a inž. činnost, dopravní stavby 767 01 Kroměříž, Nitranská 4486 IČ 68048998, DIČ CZ7107224399		
Ing. ŘIHÁK	Ing. ŘIHÁK				
KRAJ: Zlínský		Město: Kroměříž		FORMÁT	2A4
INVESTOR: Město Kroměříž, Velké nám.115 , 767 01 Kroměříž				DATUM	07/2022
PARKOVÁNÍ NA UL. ZBOROVSKÁ KROMĚŘÍŽ SO 01 - DOPRAVNÍ ŘEŠENÍ				ÚČEL	DUR + DSP
				ČÍS. ZAKÁZKY	1822
				ČÍS. SOUPRAVY	
PŘÍČNÉ ŘEZY				MĚŘÍTKO 1:100	ČÍSLO VÝKRESU 105


P01 KM 0.02573

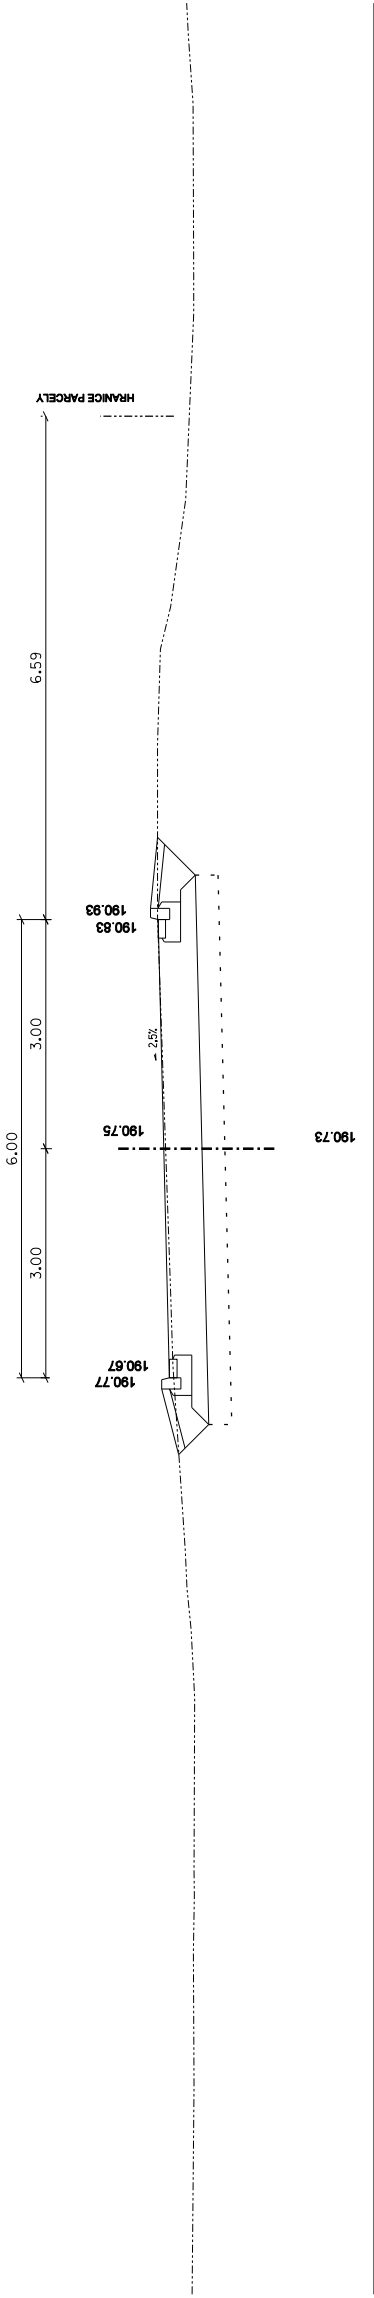


P02 KM 0.04044

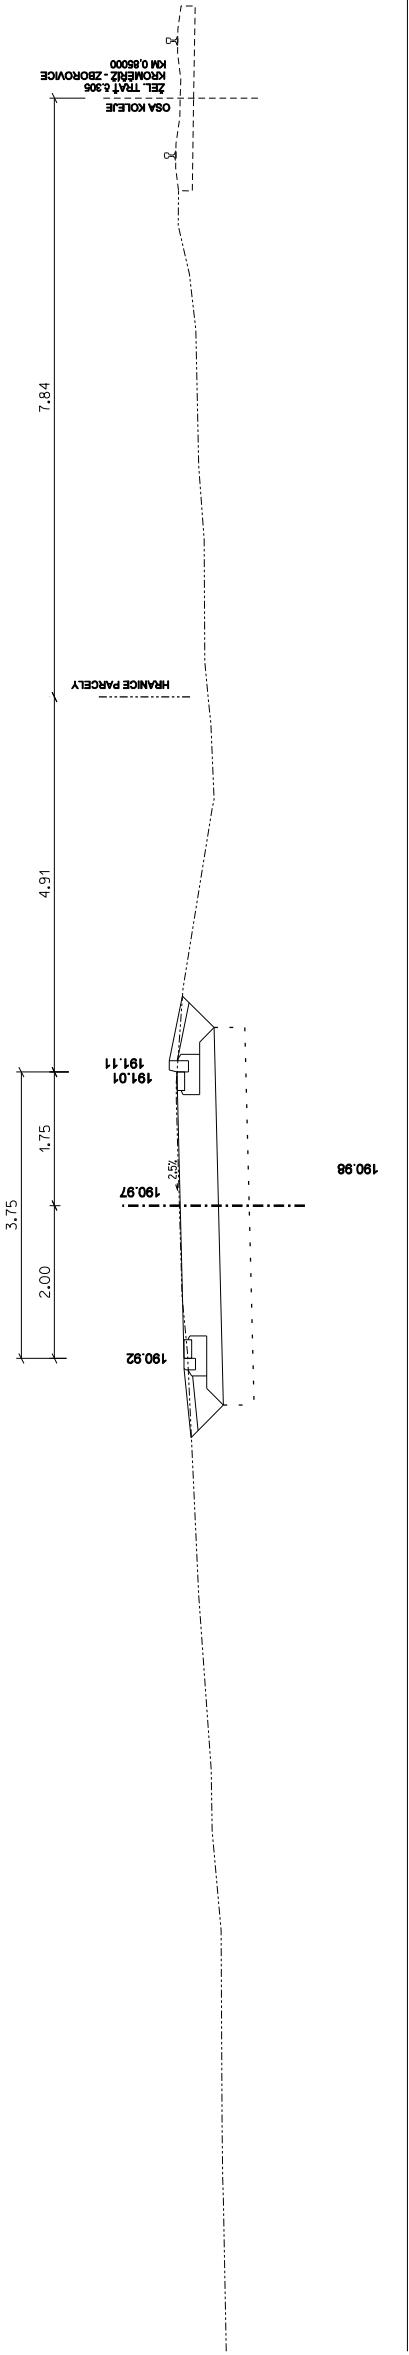


P03 KM 0.06379

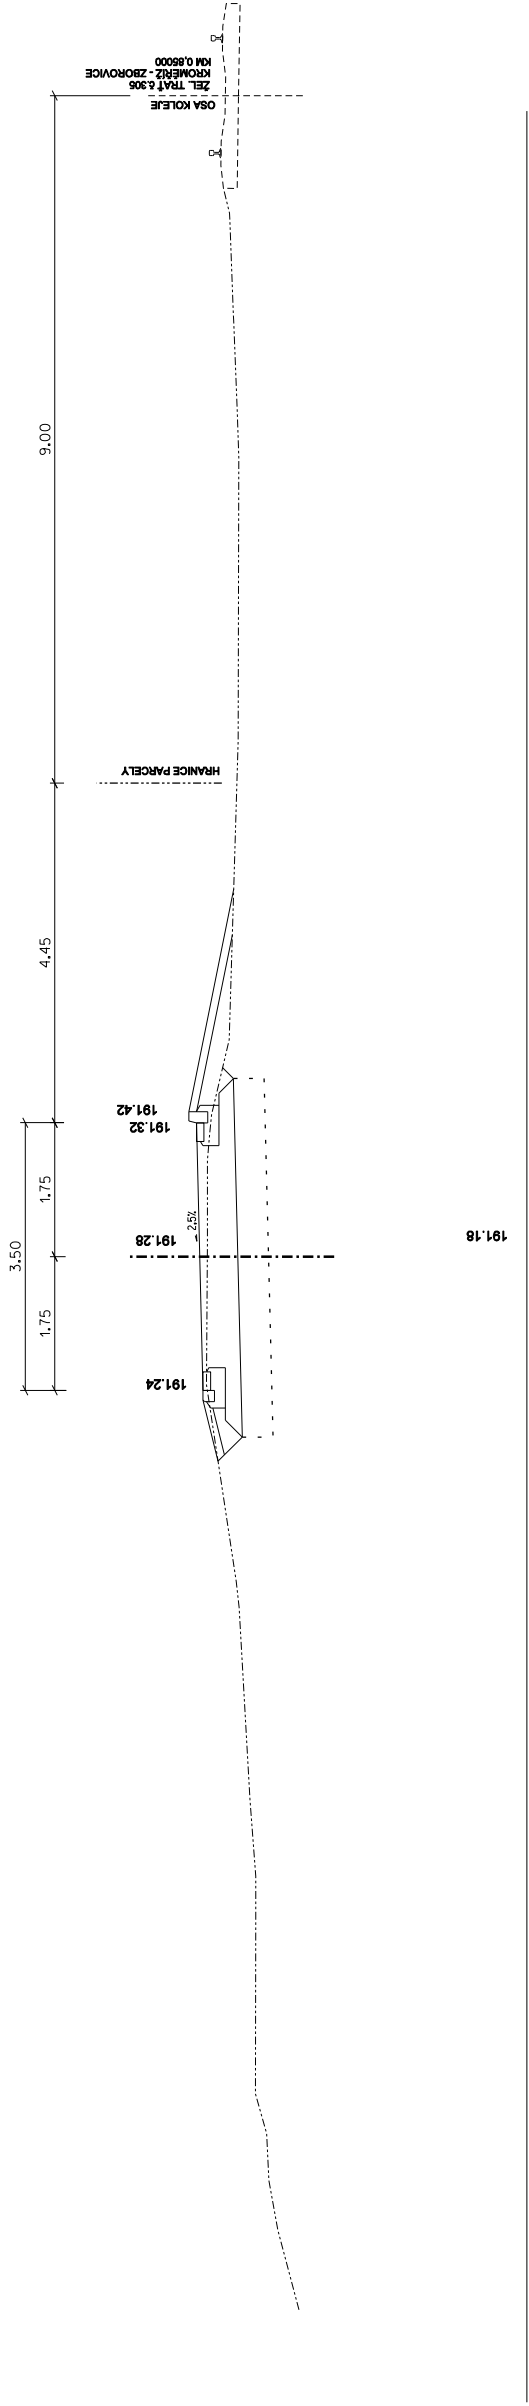


P04 KM 0.07611

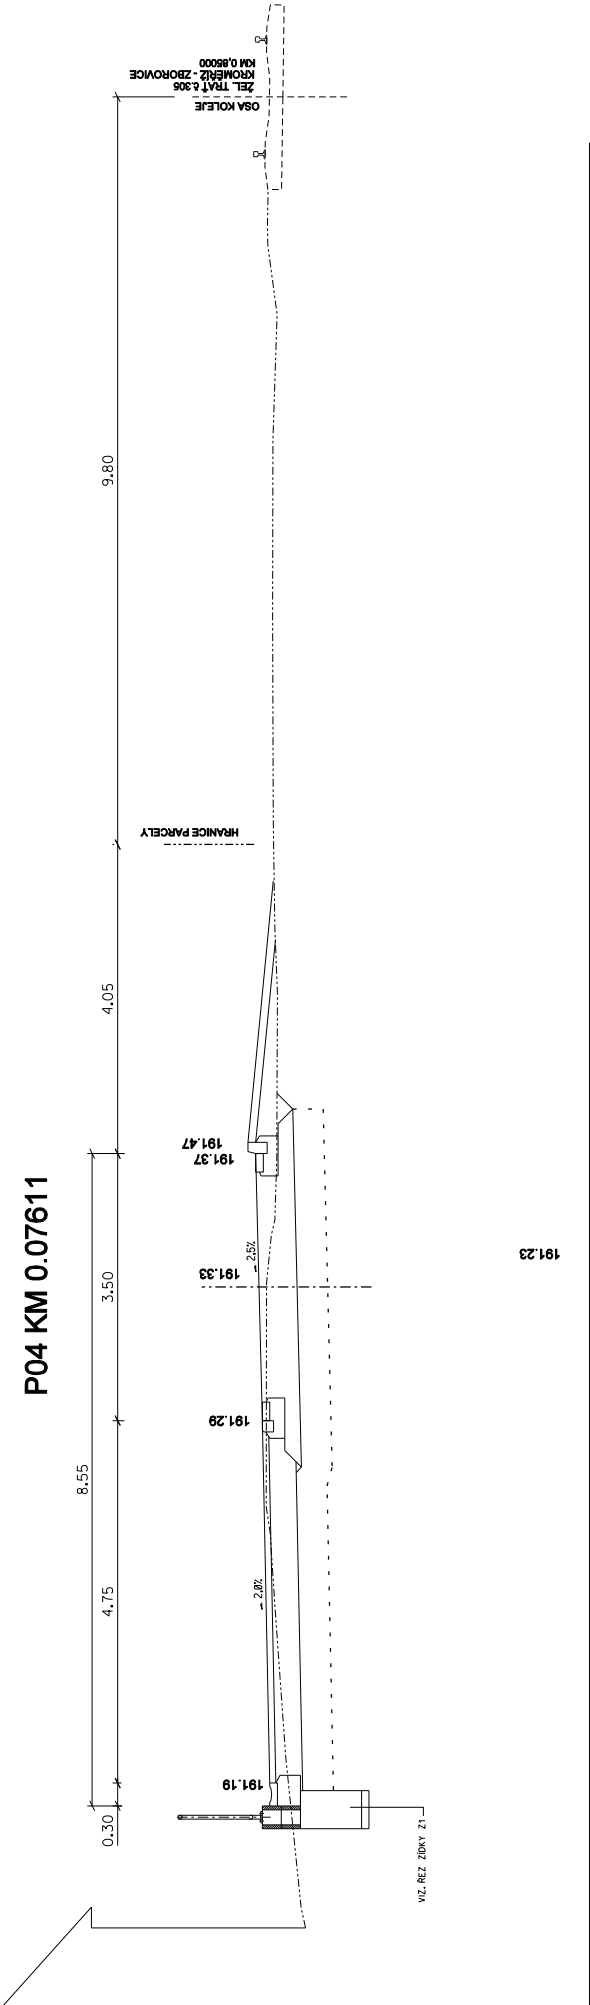


P05 KM 0.10000

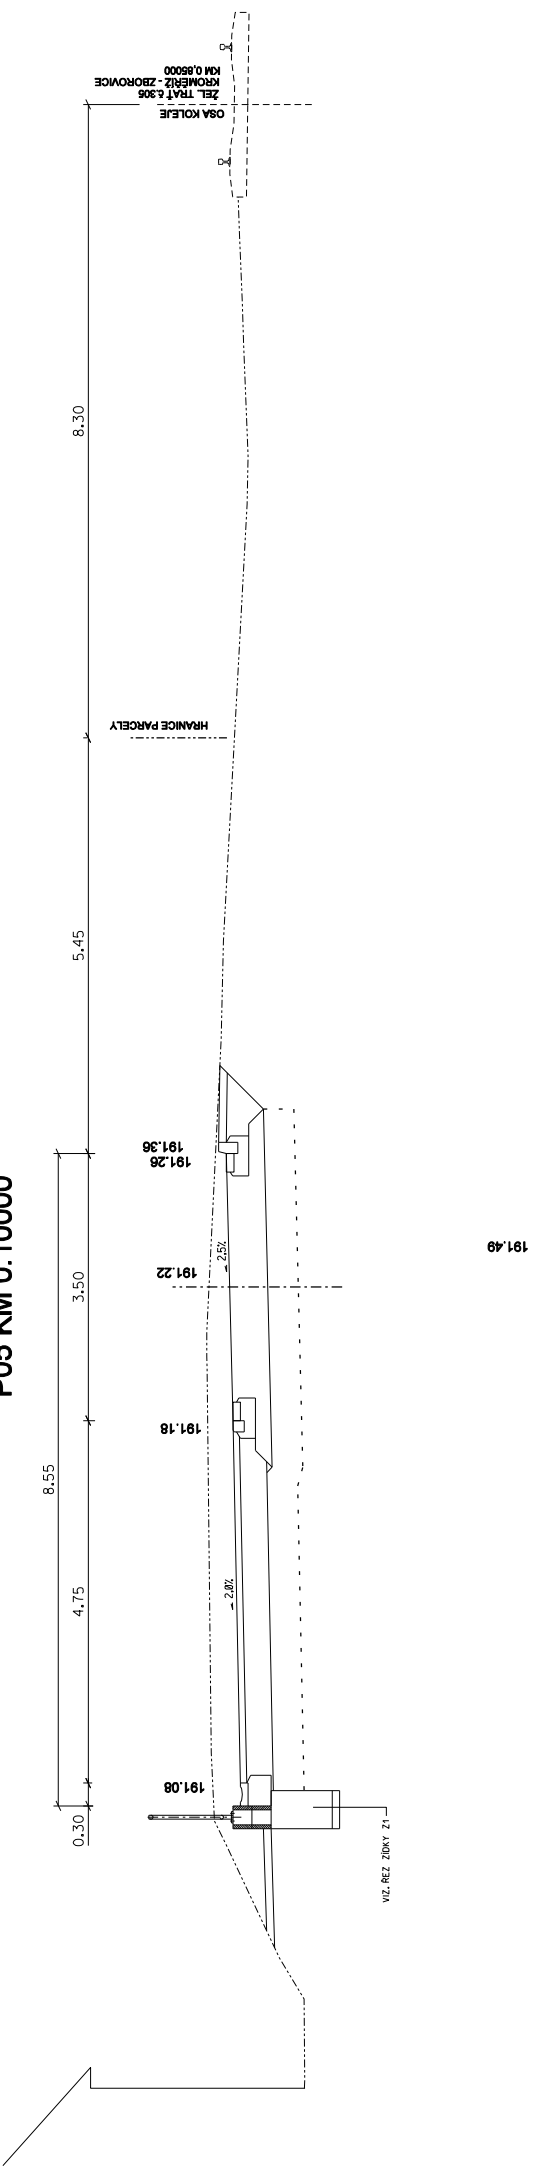


P06 KM 0.10827

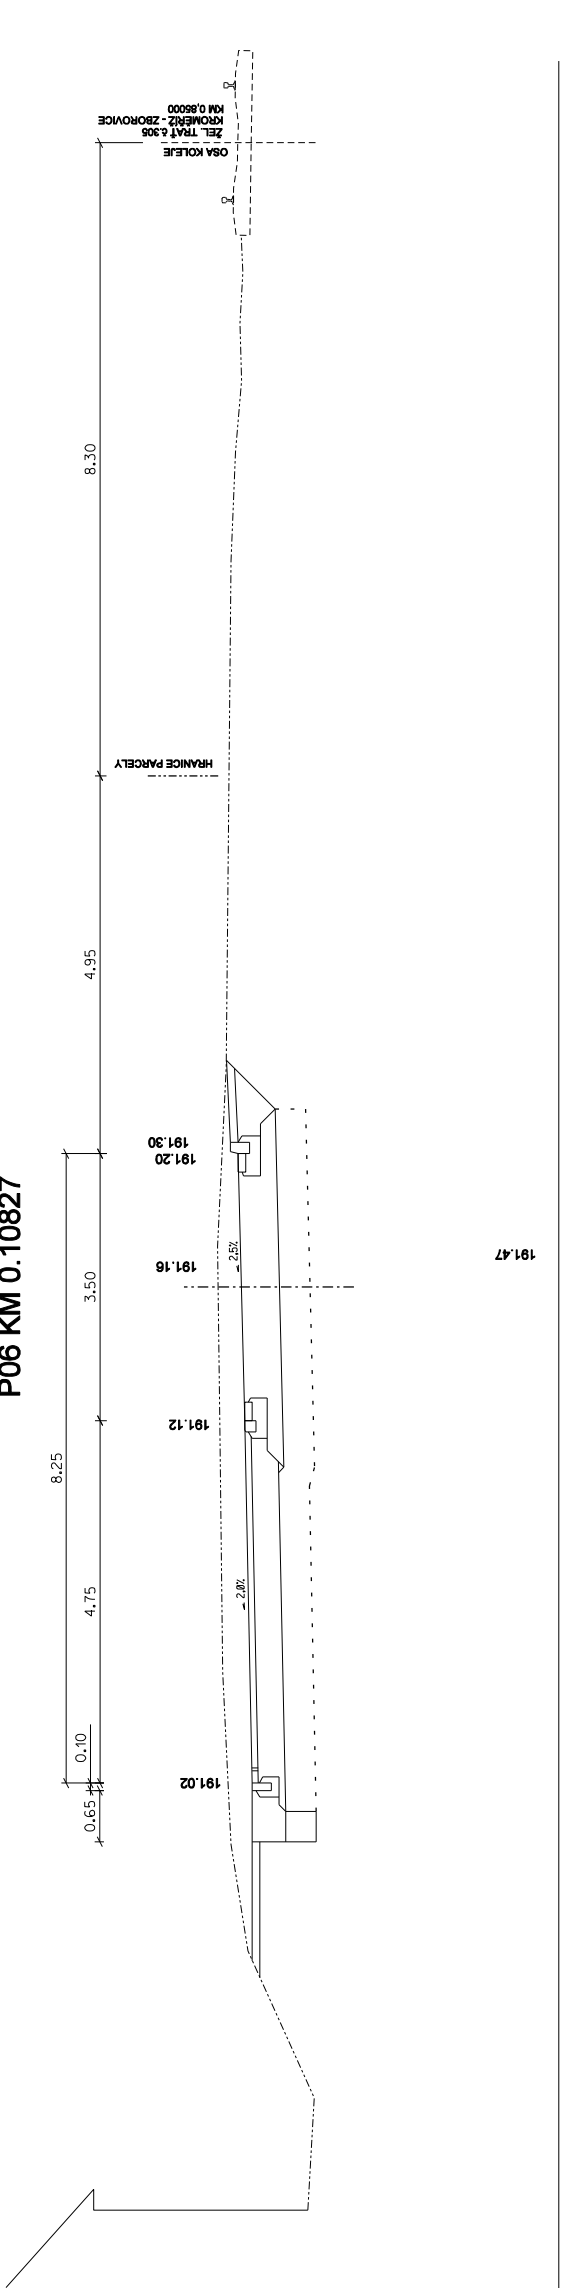


P10 KM 0.18554

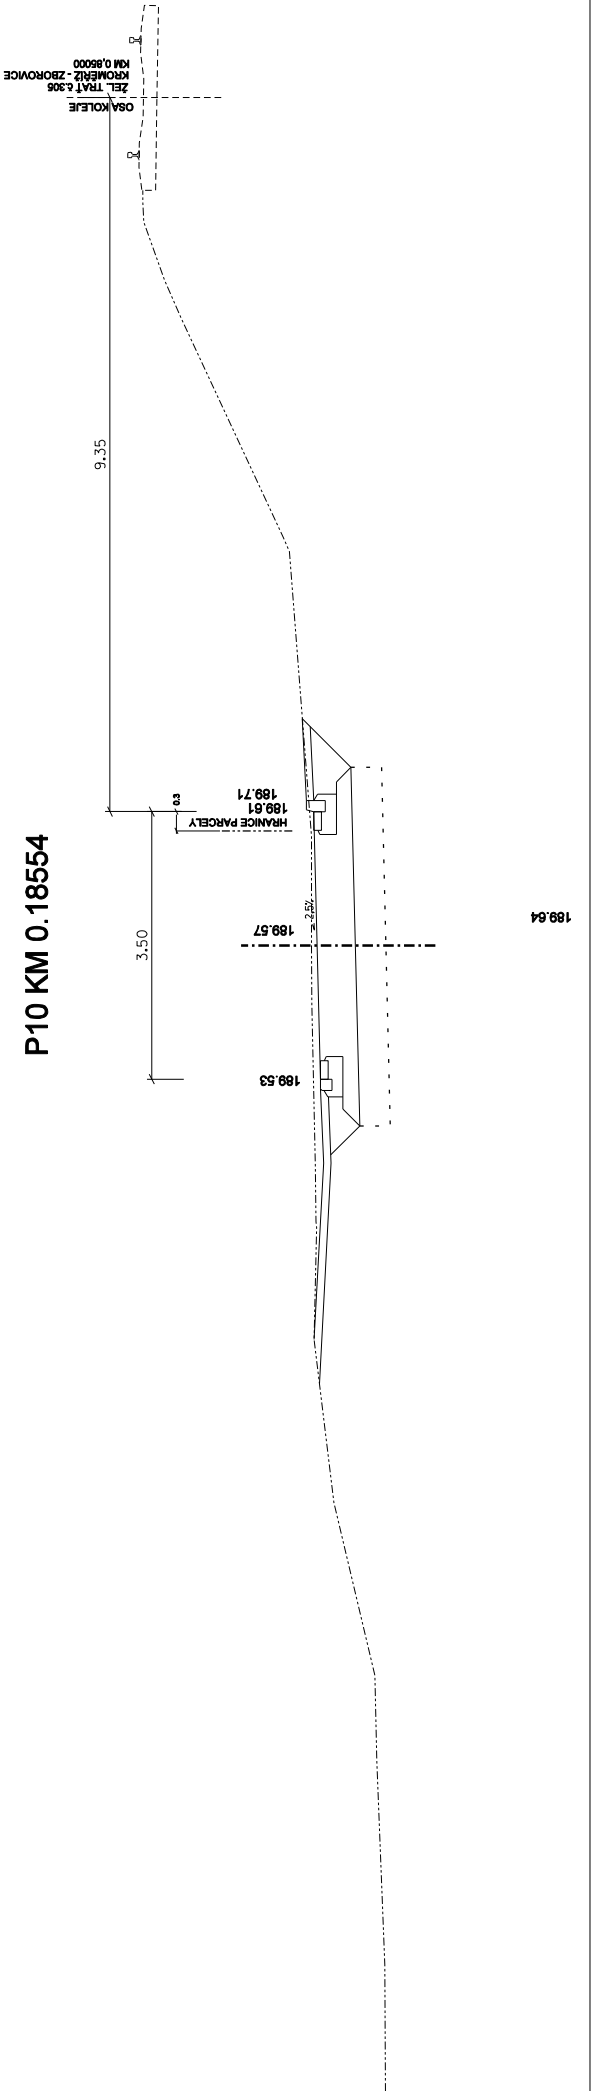

P11 KM 0.20542

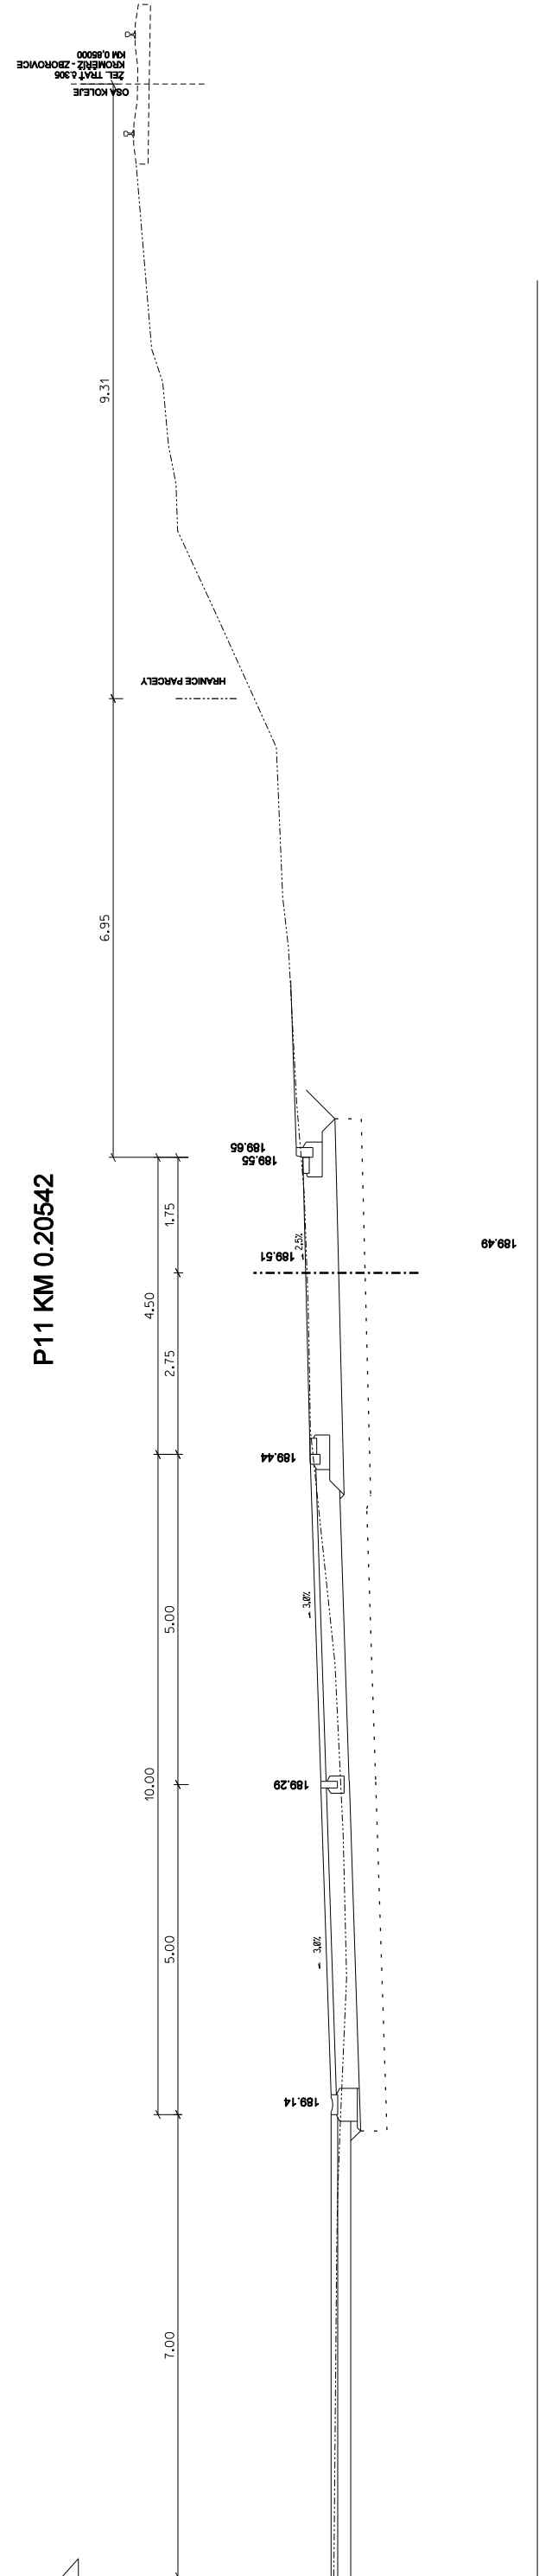

P12 KM 0.22143

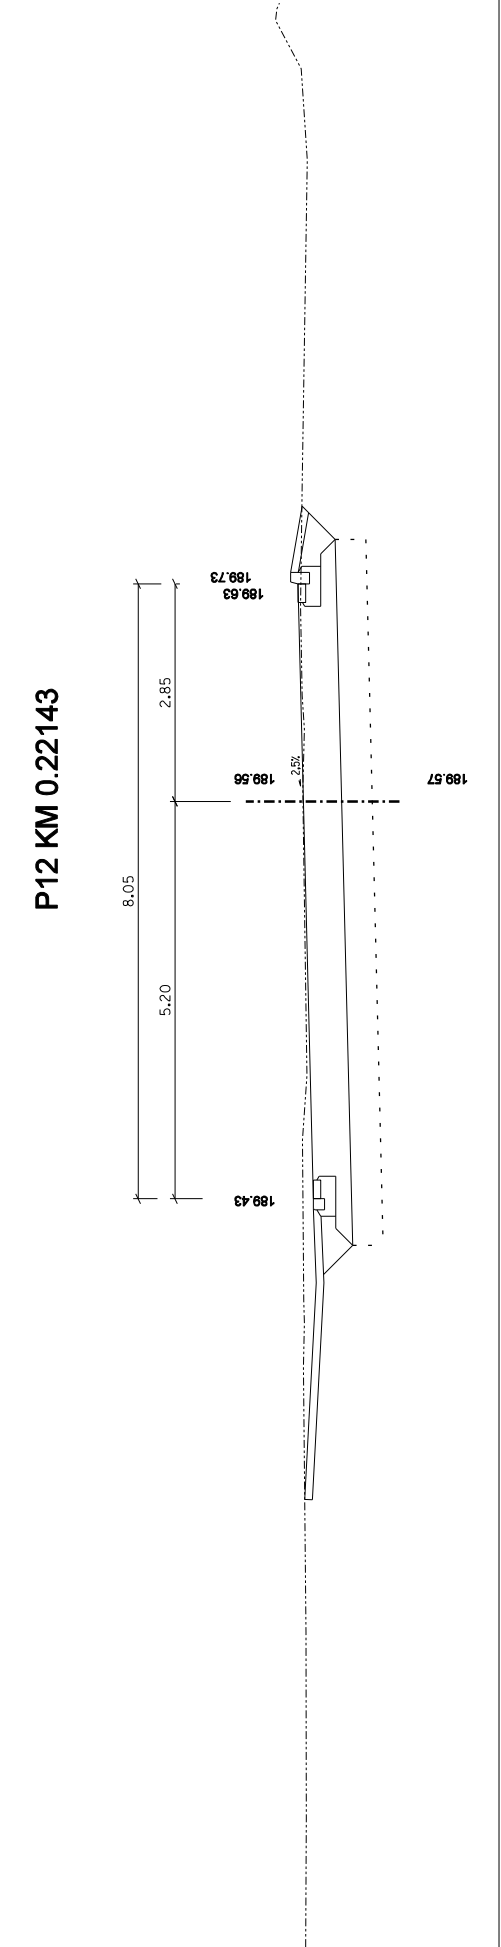

P13 KM 0.24000

