

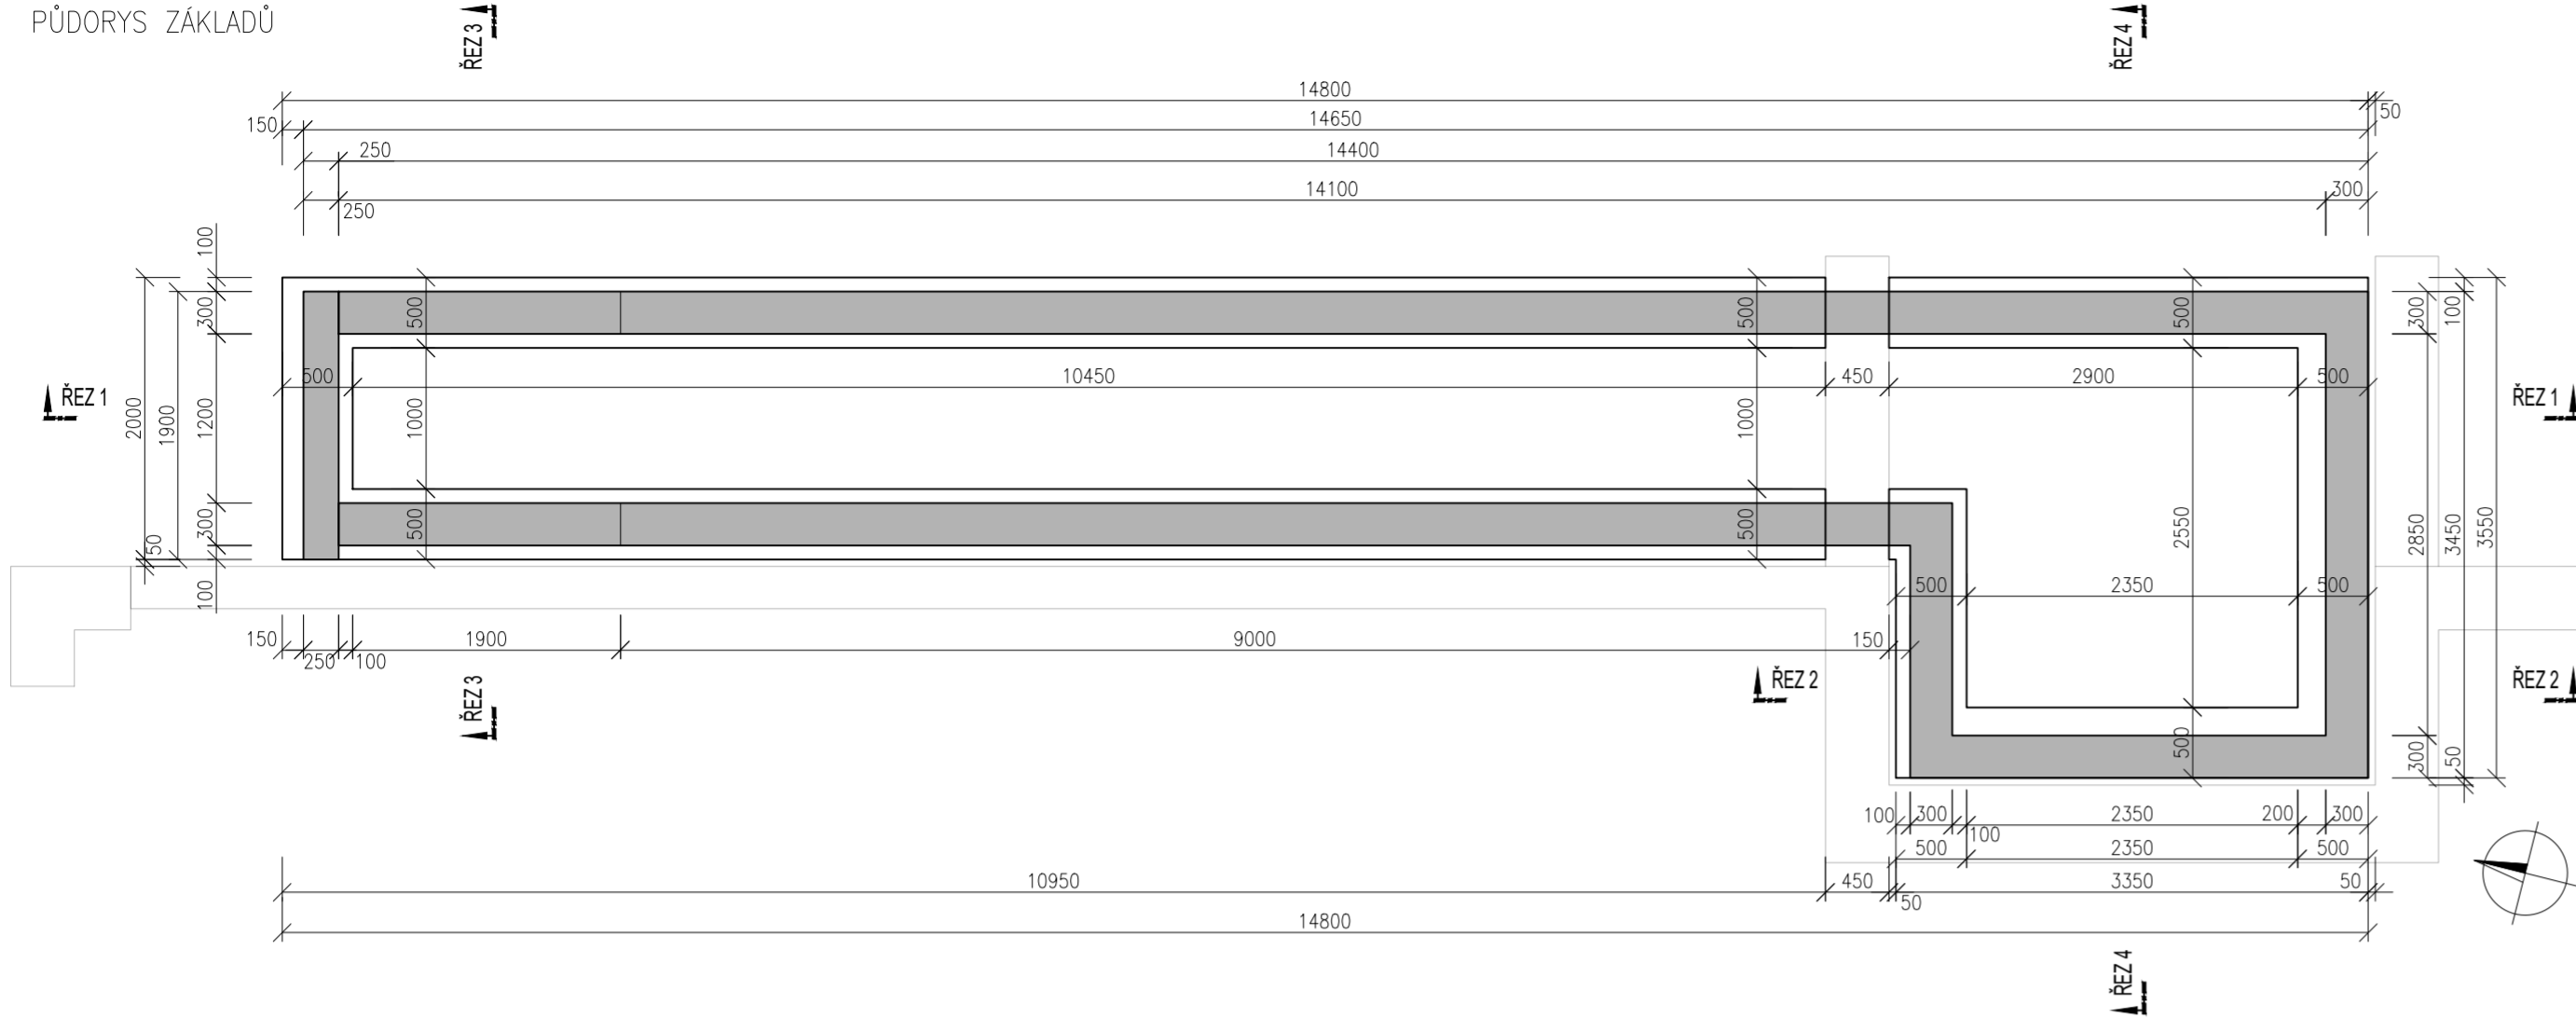
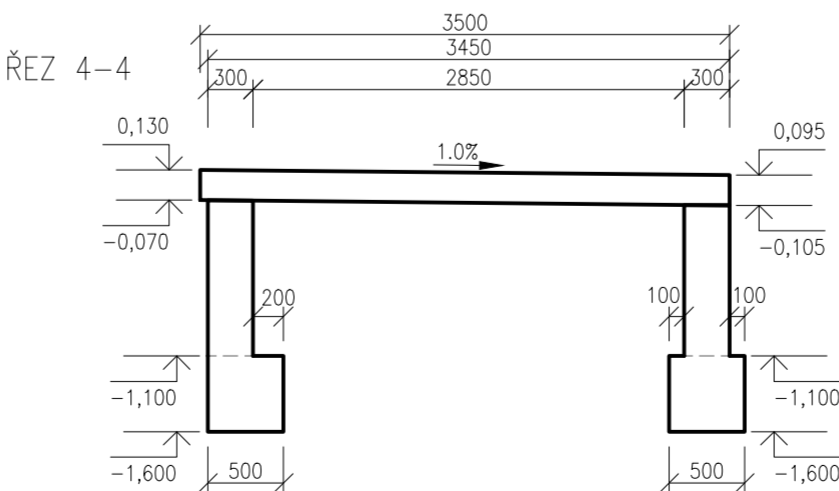
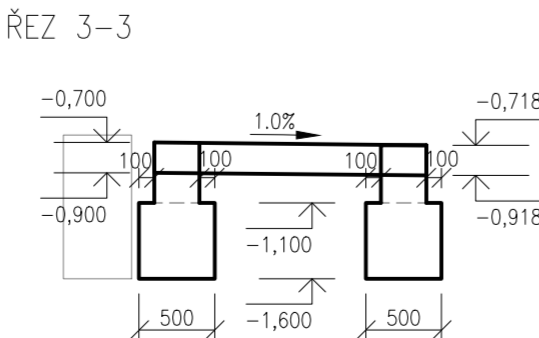
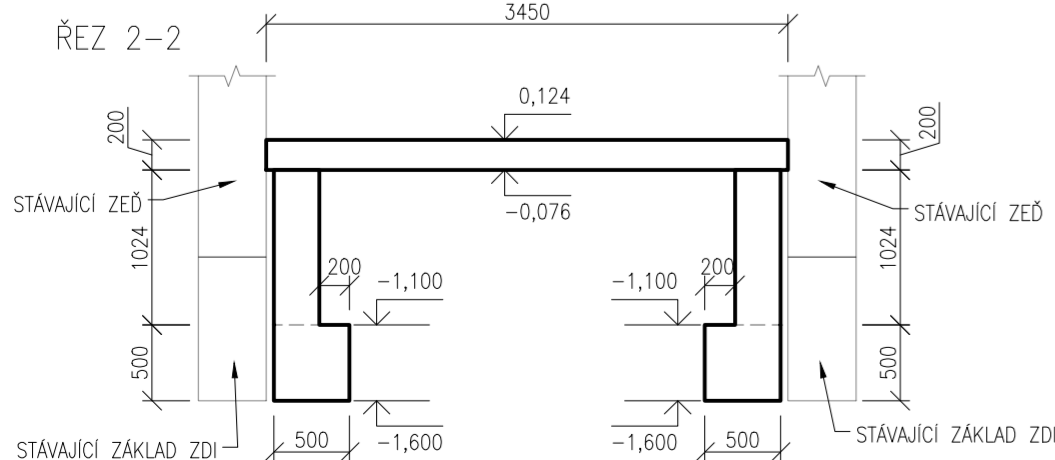


VÝKRES TVARU ZÁKLADŮ, RAMPY A OPĚRNÉ ZÍDKY  
M 1:50

PŮDORYS ZÁKLADŮ

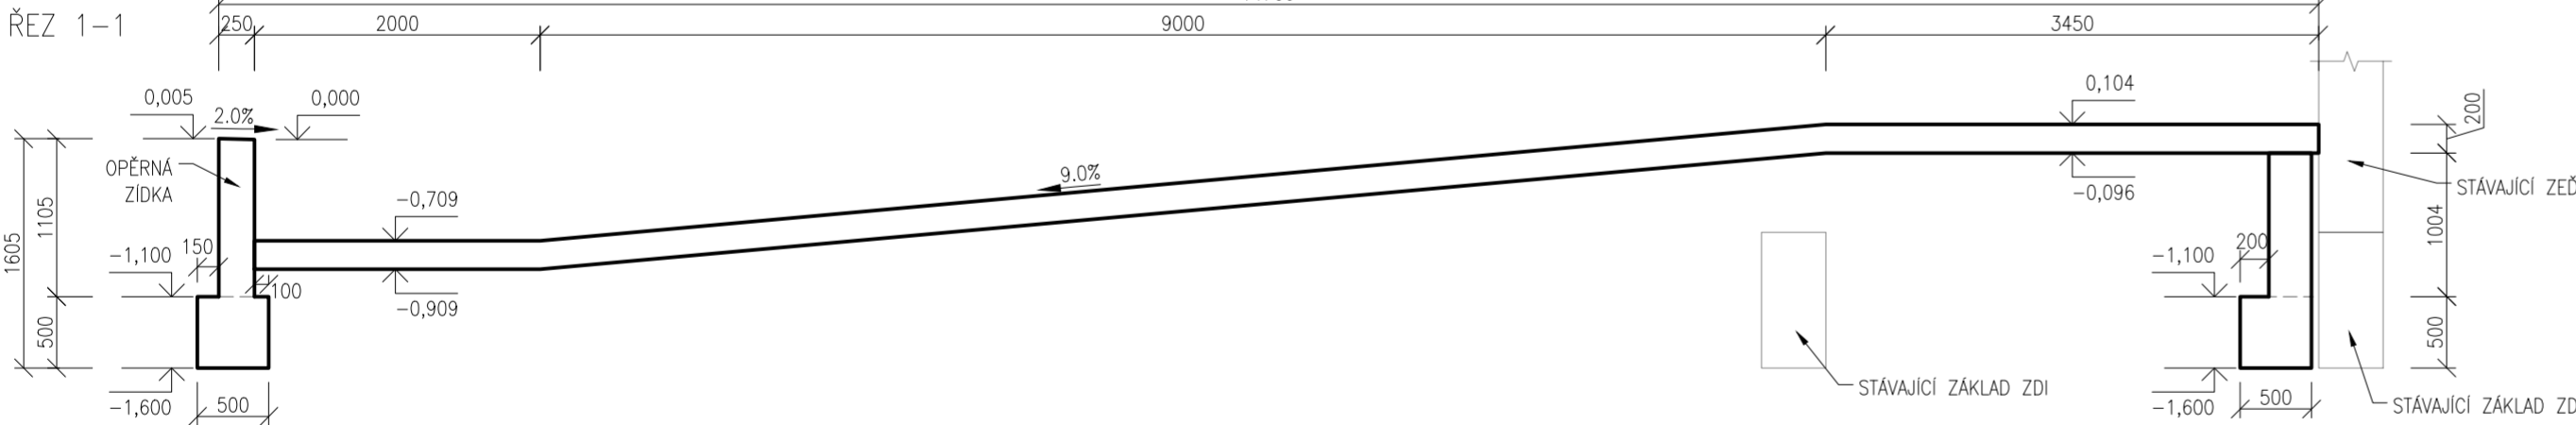

PŮDORYS RAMPY

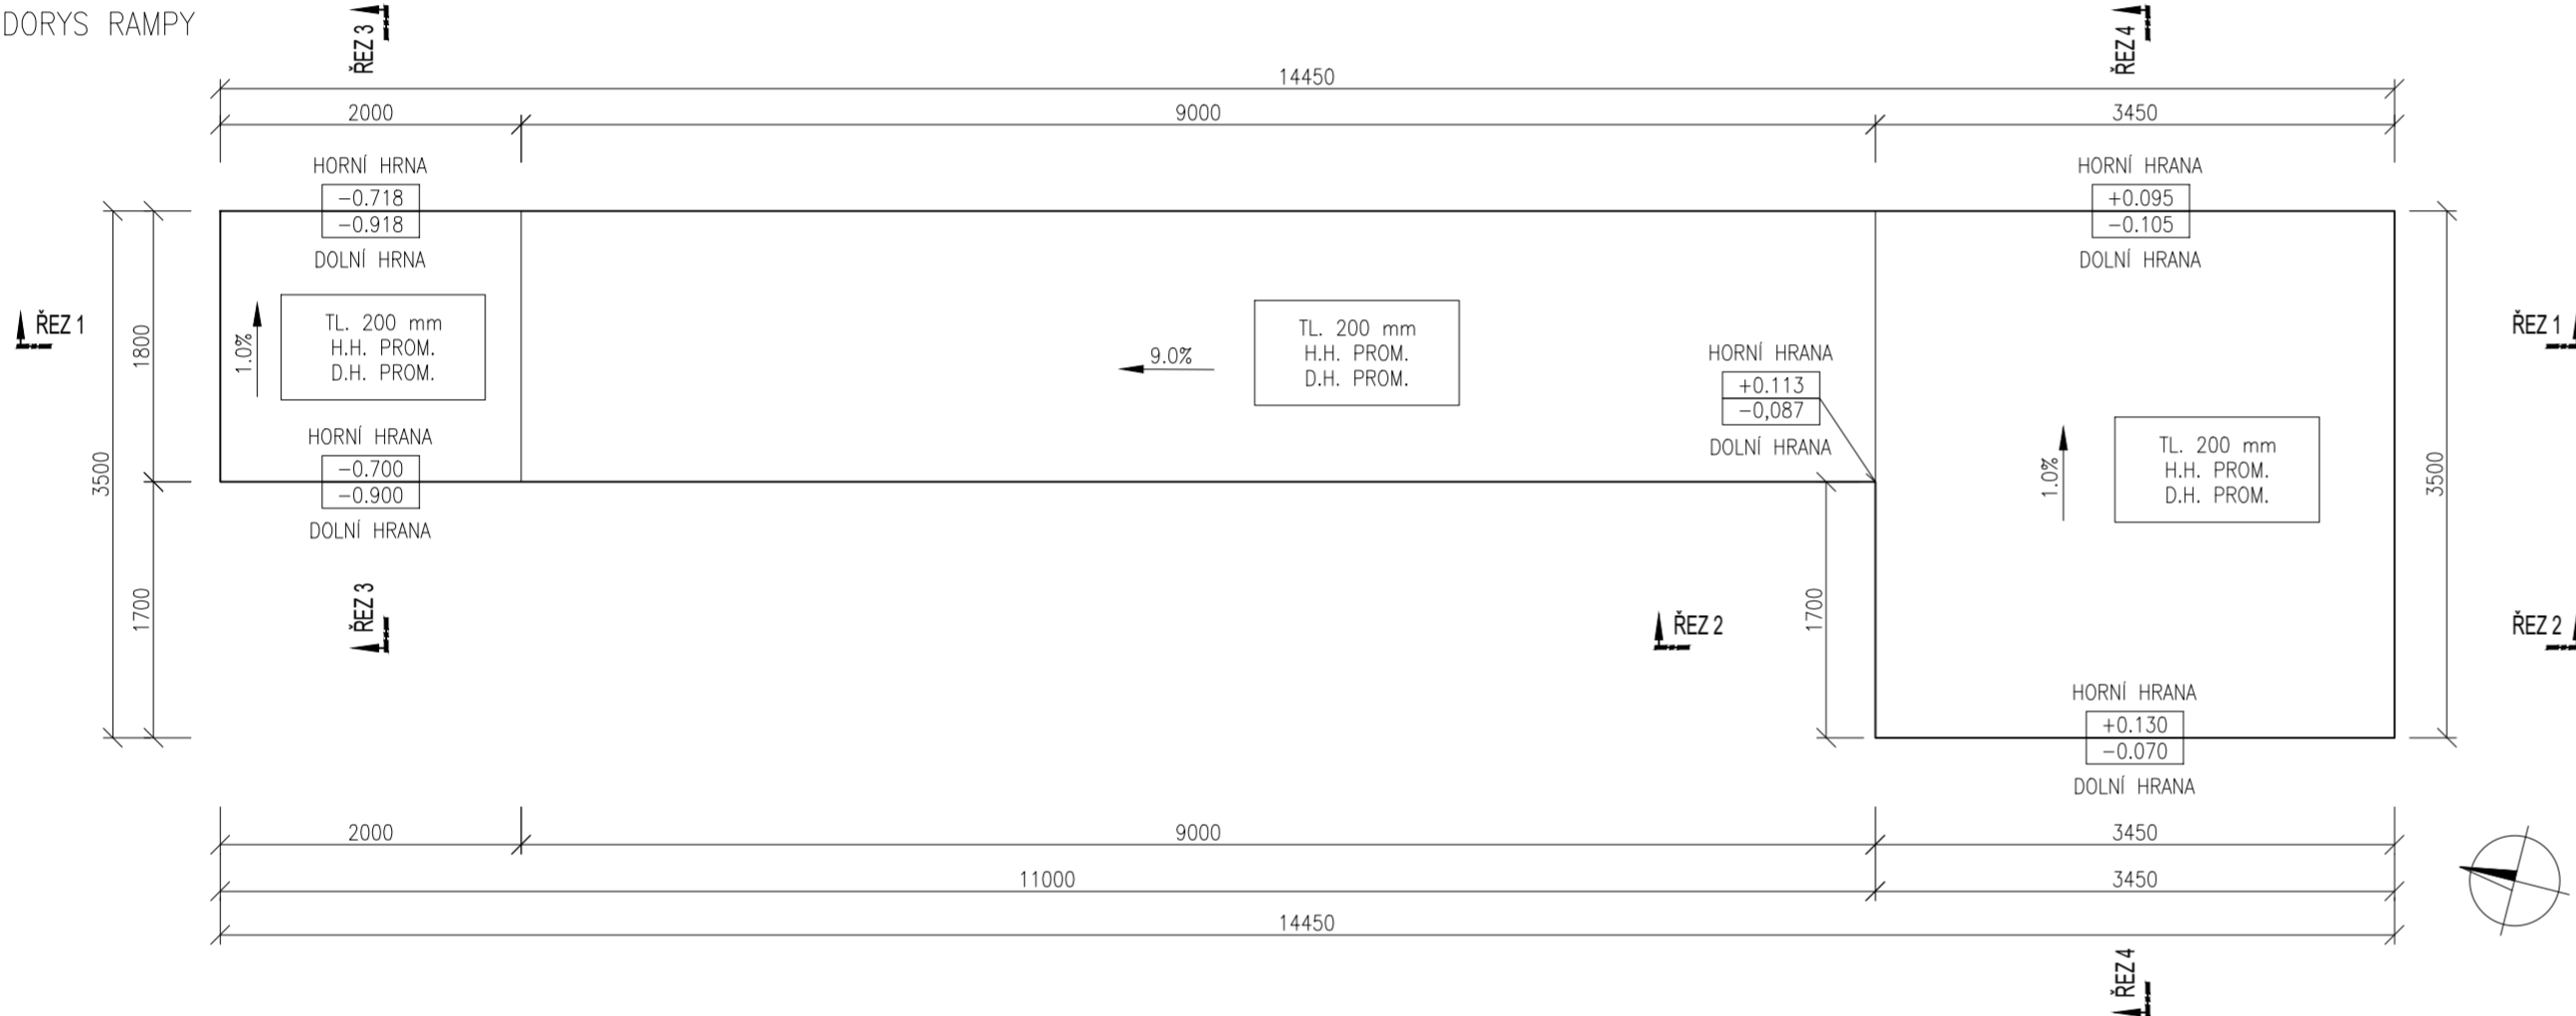

POZNÁMKY:

NAVŘENO PODLE ČSN EN 1992-1-1

BETON: ZÁKLADOVÉ PASY C20/25; XC2  
Dle ČSN EN 206  
D<sub>max</sub> 16–S3  
Modul pružnosti 30 GPa podle ČSN ISO 6784

DŘÍKY, RAMPY C30/37; XC4  
Dle ČSN EN 206  
D<sub>max</sub> 16–S3  
Modul pružnosti 33 GPa podle ČSN ISO 6784

KUBATURA: ZÁKLADOVÉ PASY 8.450 m<sup>3</sup>  
CELKEM C20/25 8.450 m<sup>3</sup>

OPĚRNÁ ZÍDKA 0.524 m<sup>3</sup>  
DŘÍKY ZÁKLADŮ 7.443 m<sup>3</sup>  
DESKA RAMPY 6.375 m<sup>3</sup>  
CELKEM C30/37 14.732 m<sup>3</sup>

VÝZTUŽ: B500B

|                 |  |  |  |                        |
|-----------------|--|--|--|------------------------|
| DRUH PRÁCE      | NÁVRH NOSNÝCH KONSTRUKCÍ                                   |  | REFORZ   |                        |
| VYPRACOVAL      | Ing. VOJTĚCH KOZAČEK                                       |  | Ing. MICHAL PREKOP                                   |                        |
| KONTROLOVAL     | Ing. PETR KELAR  |  | Ing. PETR KELAR                                      |                        |
| STAVEBNÍK       | MĚSTO KROMĚŘIŽ, VELKÉ NÁMĚSTÍ 115/1, KROMĚŘIŽ 767 01       |  | Reforz.statika@gmail.com, 775 900 355<br>774 661 682 |                        |
| MÍSTO STAVBY    | 767 01 KROMĚŘIŽ, K.Ú. KROMĚŘIŽ [674834], PARC. Č. ST. 6115 |  |  |                        |
| NÁZEV STAVBY    | ADMINISTRATIVNÍ BUDOVA -<br>SPISOVNA MĚÚ KROMĚŘIŽ          |  | FORMÁT   | 6 A4                   |
| STAVEBNÍ OBJEKT | SO 01  |  | DATUM  | 05/2023                |
| ČÁST            | D.1.2 STAVEBNĚ KONSTRUKČNÍ ŘEŠENÍ                          |  | STUPEŇ PD  | DPS                    |
| OBSAH:          | VÝKRES TVARU ZÁKLADŮ, RAMPY A OPĚRNÉ ZÍDKY                 |  | MEŘÍTKO  | Č. VÝKRESU<br>D.1.2.06 |