


VÝKRES TVARU ŽB DESKY NAD ZÁSYPEM A PODEZDÍVKY
M 1:50

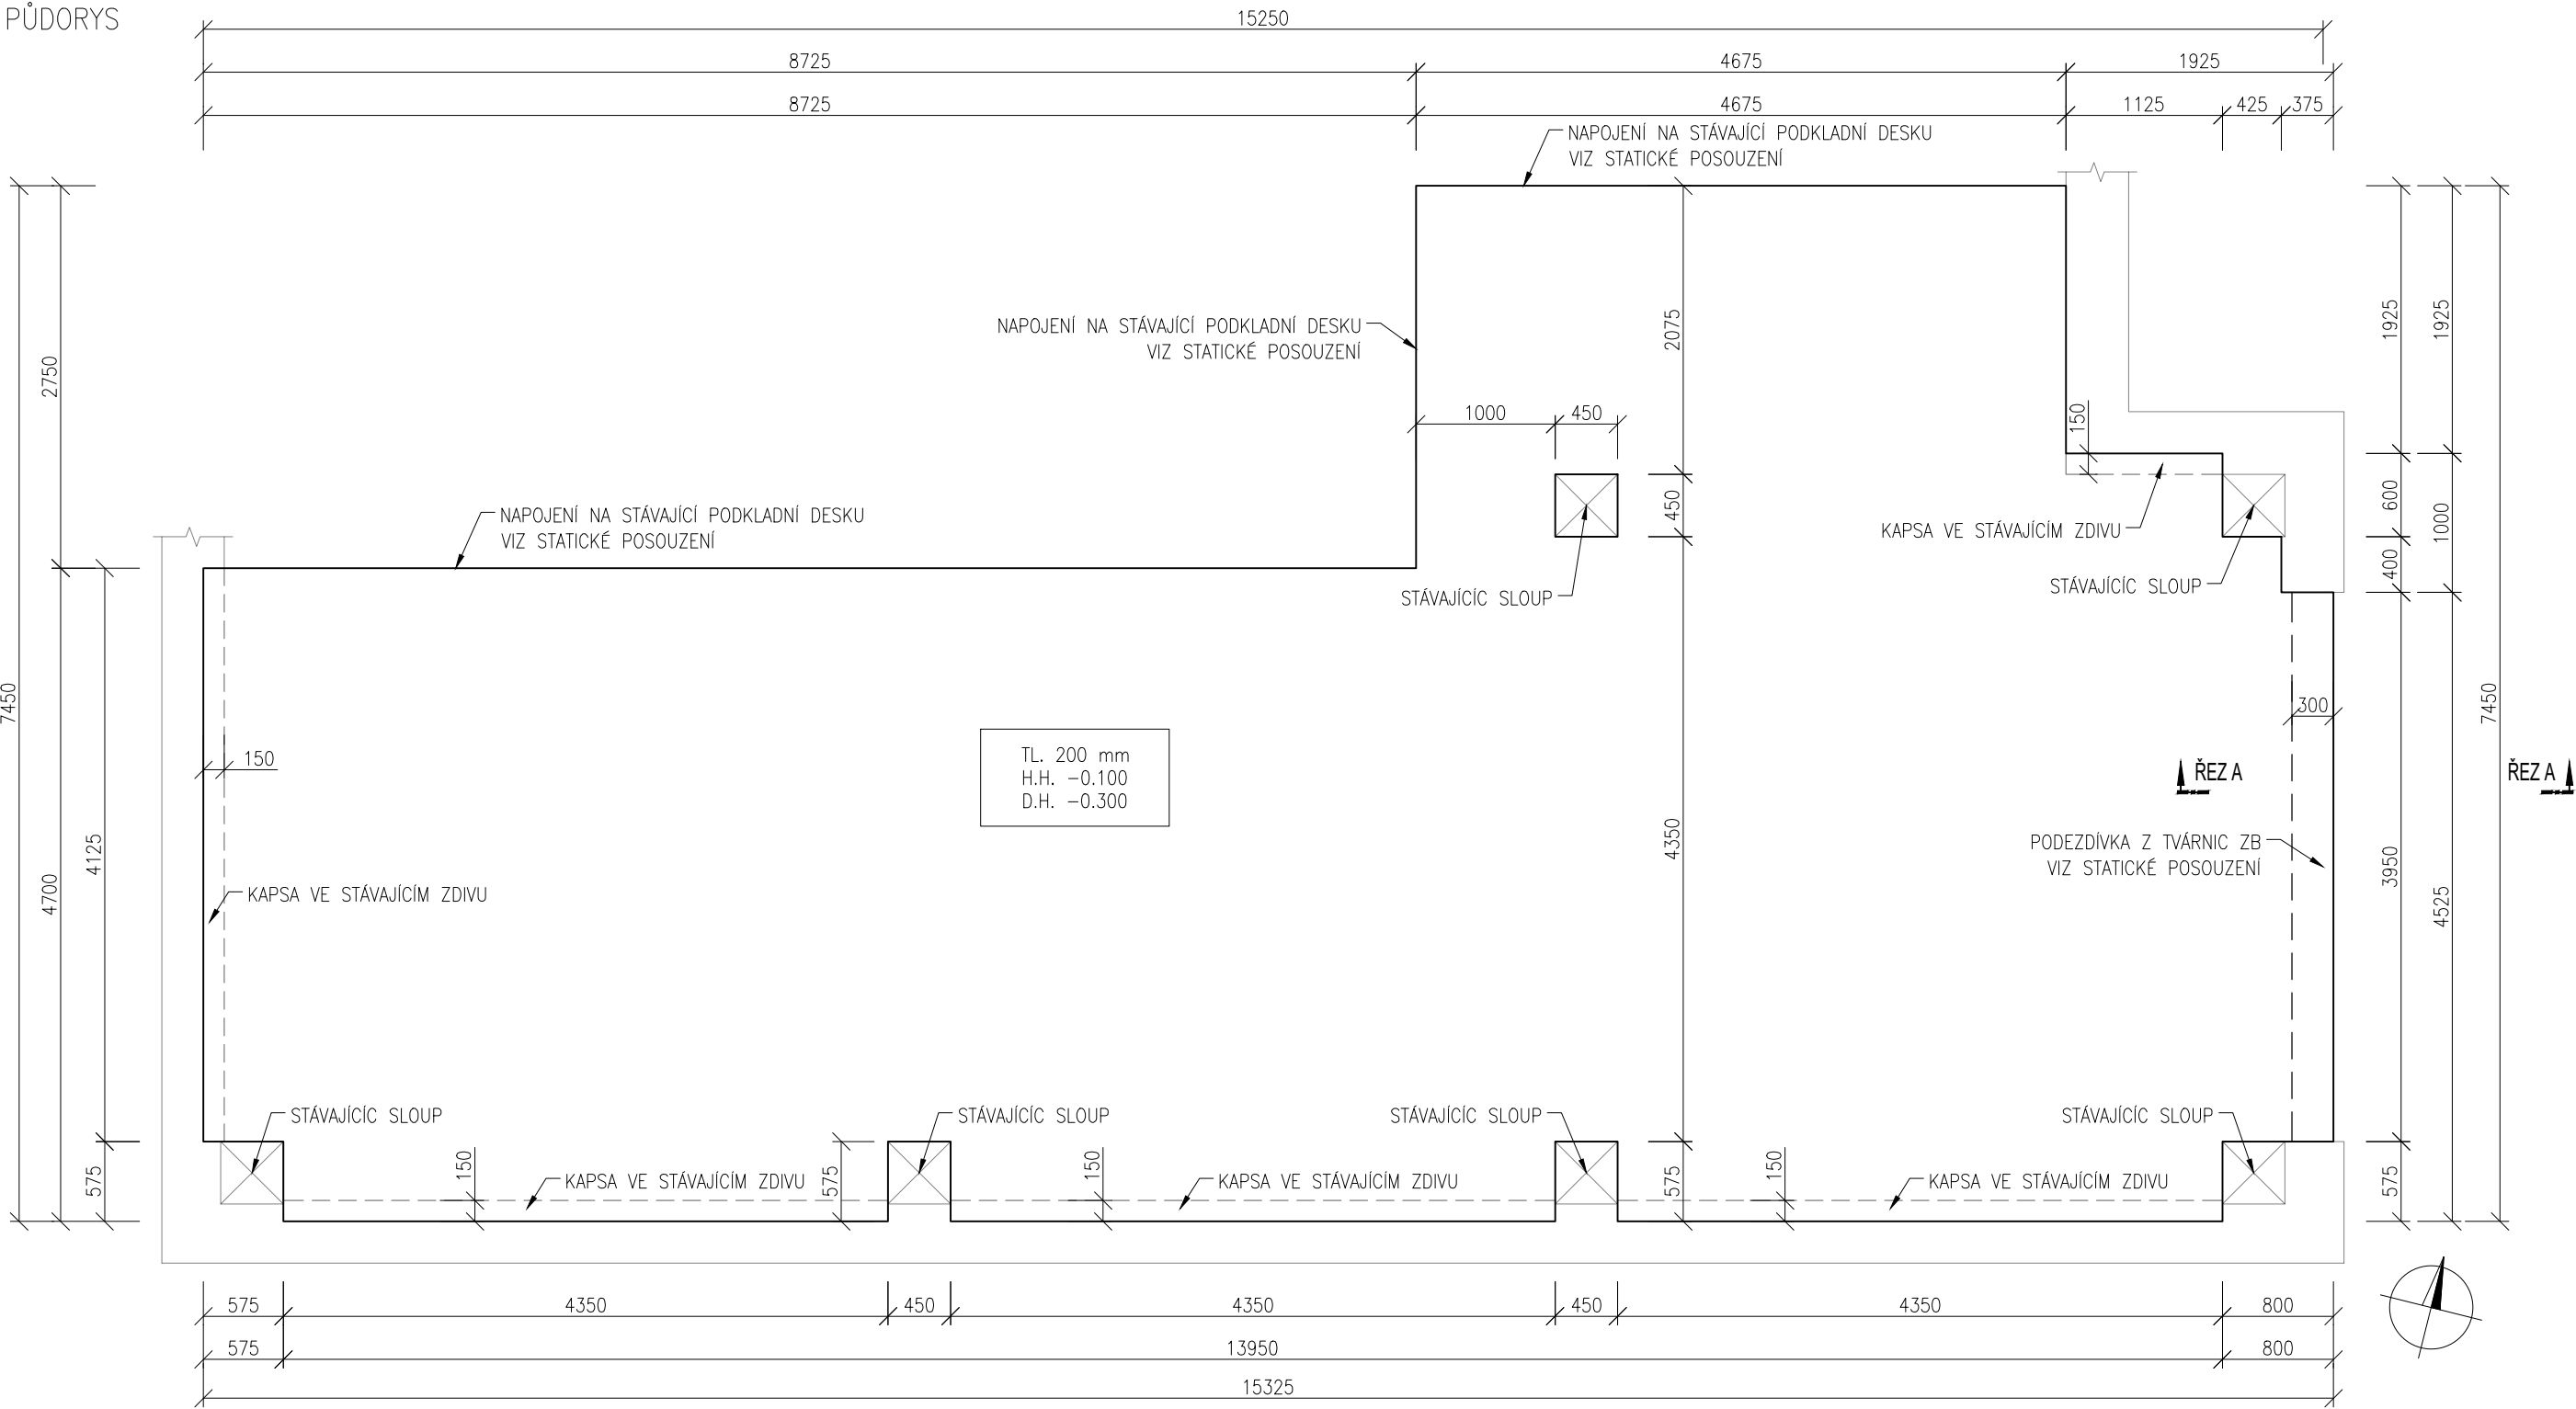

POZNÁMKY:

NAVRŽENO PODLE ČSN EN 1992-1-1


BETON: PODEZDÍVKA C20/25; XC2
Dle ČSN EN 206
D_{max} 16-S3
Modul pružnosti 30 GPa podle ČSN ISO 6784

DESKA C25/30; XC2
Dle ČSN EN 206
D_{max} 16-S3
Modul pružnosti 31 GPa podle ČSN ISO 6784

KUBATURA: PODEZDÍVKA 0,575 m³
DESKA 16,806 m³

VÝZTUŽ: B500B

ŘEZ A-A

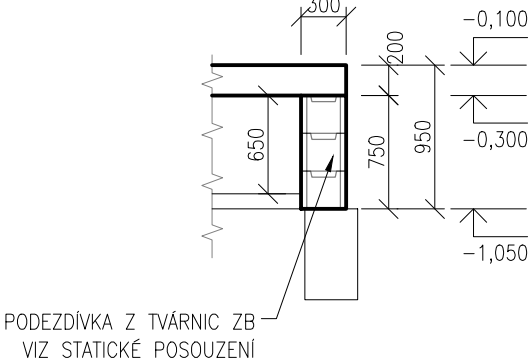

DRUH PRÁCE	NÁVRH NOSNÝCH KONSTRUKCÍ		REFORZ Ing. MICHAL PREKOP Ing. PETR KELAR	
VYPRACOVAL	Ing. VOJTĚCH KOZÁČEK			
KONTRLOLOVAL	Ing. PETR KELAR			
STAVEBNÍK	MĚSTO KROMĚŘÍŽ, VELKÉ NÁMĚSTÍ 115/1, KROMĚŘÍŽ 767 01			Reforz.statika@gmail.com, 775 900 355 774 661 682
MÍSTO STAVBY	767 01 KROMĚŘÍŽ, K.Ú. KROMĚŘÍŽ [674834], PARC. Č. ST. 6115			
NÁZEV STAVBY	ADMINISTRATIVNÍ BUDOVA - SPISOVNA MĚÚ KROMĚŘÍŽ			
STAVEBNÍ OBJEKT	SO 01		FORMÁT	3 A4
ČÁST	D.1.2 STAVEBNĚ KONSTRUKČNÍ ŘEŠENÍ		DATUM	04/2023
OBSAH:	VÝKRES TVARU ŽB DESKY NAD ZÁSYPEM A PODEZDÍVKY		STUPEŇ PD	DPS
			MEŘÍTKO 1:50	Č. VÝKRESU D.1.2.04