



VZOROVÝ ŘEZ A-A'

MK - UL. RUMUNSKÁ

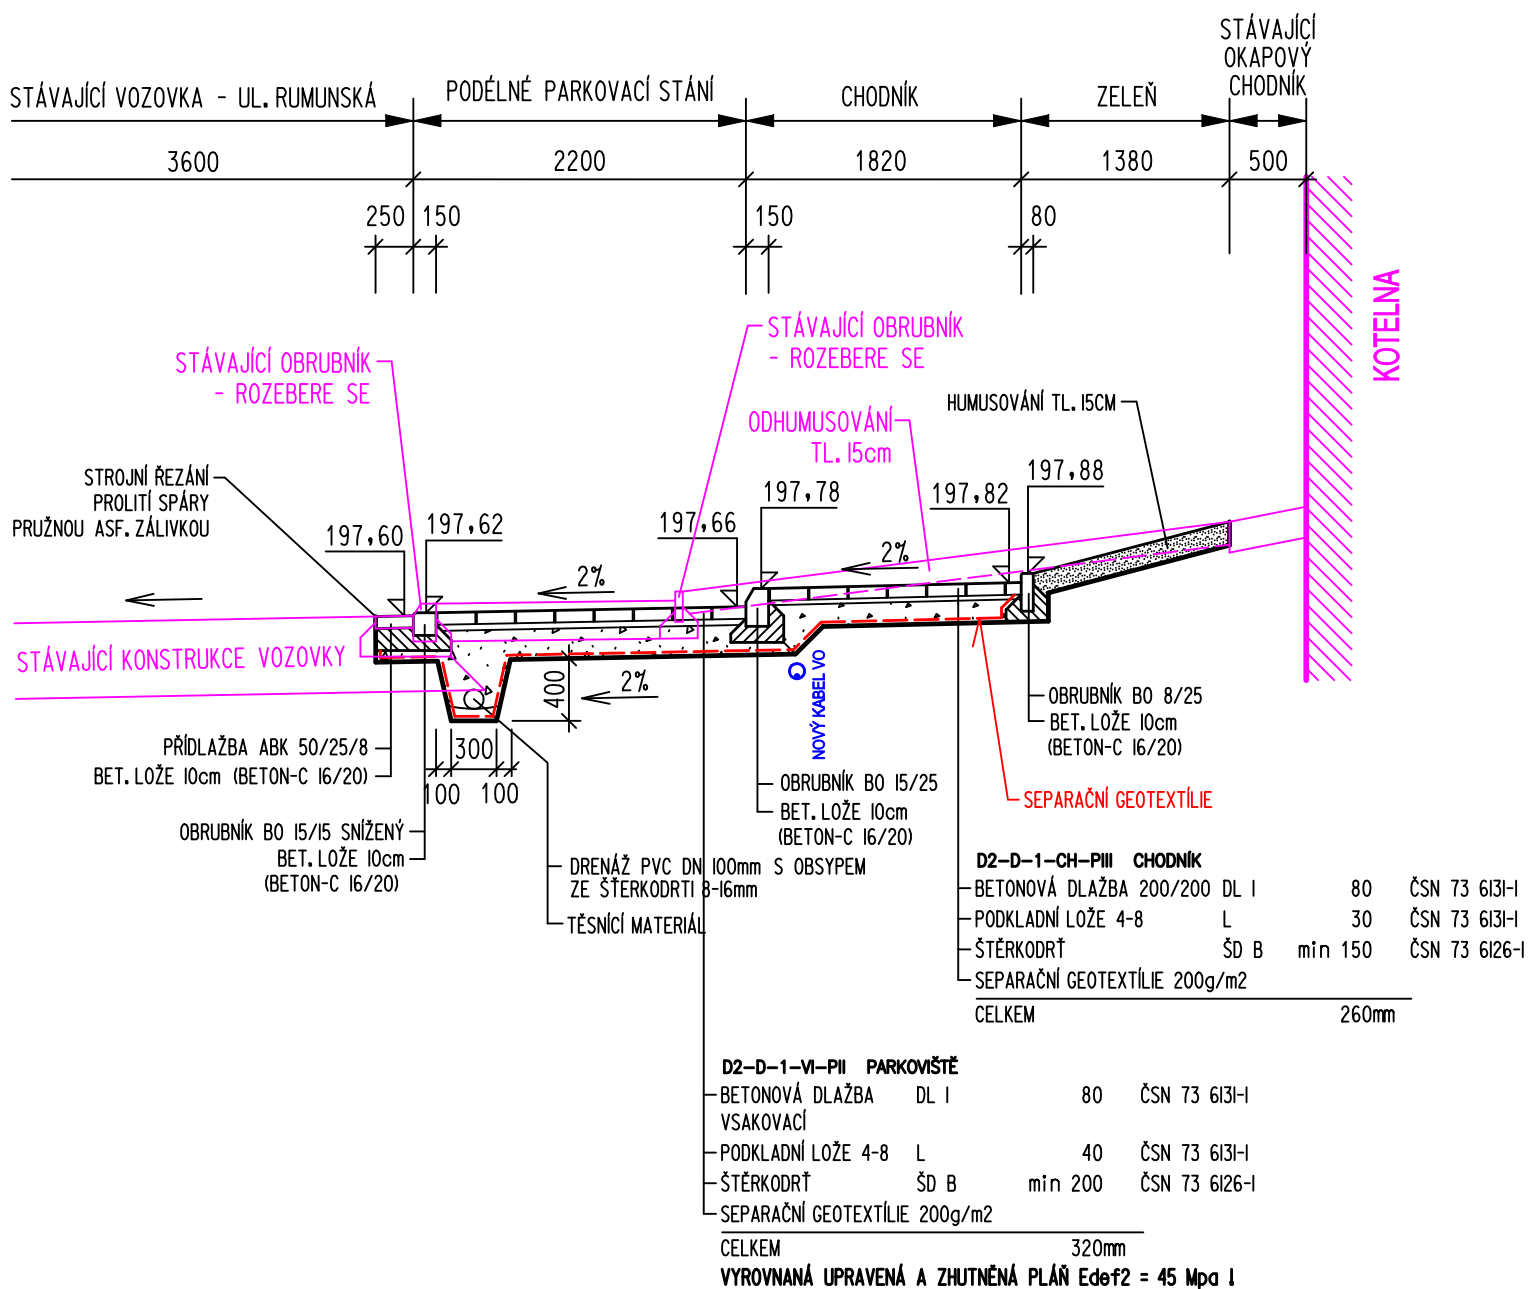

SOUŘADNICOVÝ SYSTÉM : JTSK
VÝŠKOVÝ SYSTÉM : B.p.v.

hlavní projektant	vedoucí projektant	vypracoval	kontroloval	 <div>Ing. RUDOLF NEČAS Fúgnerovo nábřeží 5476 760 01 ZLÍN mobil: 602 517 446 e-mail: rudolfnec@gmail.com</div>	
ING. RUDOLF NEČAS	ING. RUDOLF NEČAS	ING. ZDENĚK ŠEVČÍK	ING. RUDOLF NEČAS		
STAVBA ADMINISTRATIVNÍ BUDOVA - SPISOVNA MěÚ KROMĚŘÍŽ OBJEKT IO 01 PARKOVIŠTĚ A CHODNÍK				formát	1 A4
				datum	04/2023
				stupeň PD	DPS
				zak.číslo	03–2023
				arch.číslo	–
OBSAH VZOROVÝ PŘÍČNÝ ŘEZ				měřítko 1:50	č.v. 04