



NÁZEV STAVBY		Administrativní budova - spisovna MěÚ Kroměříž			
INVESTOR		GENERÁLNÍ PROJEKTANT		ČÍSLO PARÉ	
<b>Město Kroměříž</b> Velké náměstí 115/1 Kroměříž 767 01		 <b>projekce a dozor staveb, s.r.o.</b> Lesní čtvrť III/3726, 76001 Zlín info@k-ing.cz    www.k-ing.cz			
KONTROLOVAL	VYPRACOVAL	HLAVNÍ INŽENÝR PROJEKTU		ZODPOVĚDNÝ PROJEKTANT  fmib systems Moravská 758/95 Ostrava - Jih PSČ 700 30	
Milan Zlámal	Stanislav Gajzler	Ing. Boris Kovanda			
OBJEKT					
Administrativní budova					
ČÁST DOKUMENTACE	Silnoproudá elektroinstalace				
D.1.4.5					
NÁZEV VÝKRESU					ČÍSLO VÝKRESU
Schéma rozvaděče RA1.1					
OBJEKT	ZAKÁZKOVÉ ČÍSLO	MĚŘÍTKO	DATUM	STUPEŇ	D.1.4.5.f
SO 01	-	A4	březen 2023	DPS	




Obsah: Schéma rozváděče RA1.1

Akce: Administrativní budova – spisovna MěÚ Kroměříž


D.1.4.5 Silnoproudá elektroinstalace

TYP PROVEDENÍ: OCEP  
KRYTÍ: IP43  
ROZMĚRY: 650 x510x250 mm  
DĚLENÍ: 72 modulů  
NÁTĚR: TYPOVÝ  
OBSLUHA: PRAC. POUČENÝMI  
PŘÍVOD (Y): SHORA  
VÝVODY: NAHORU




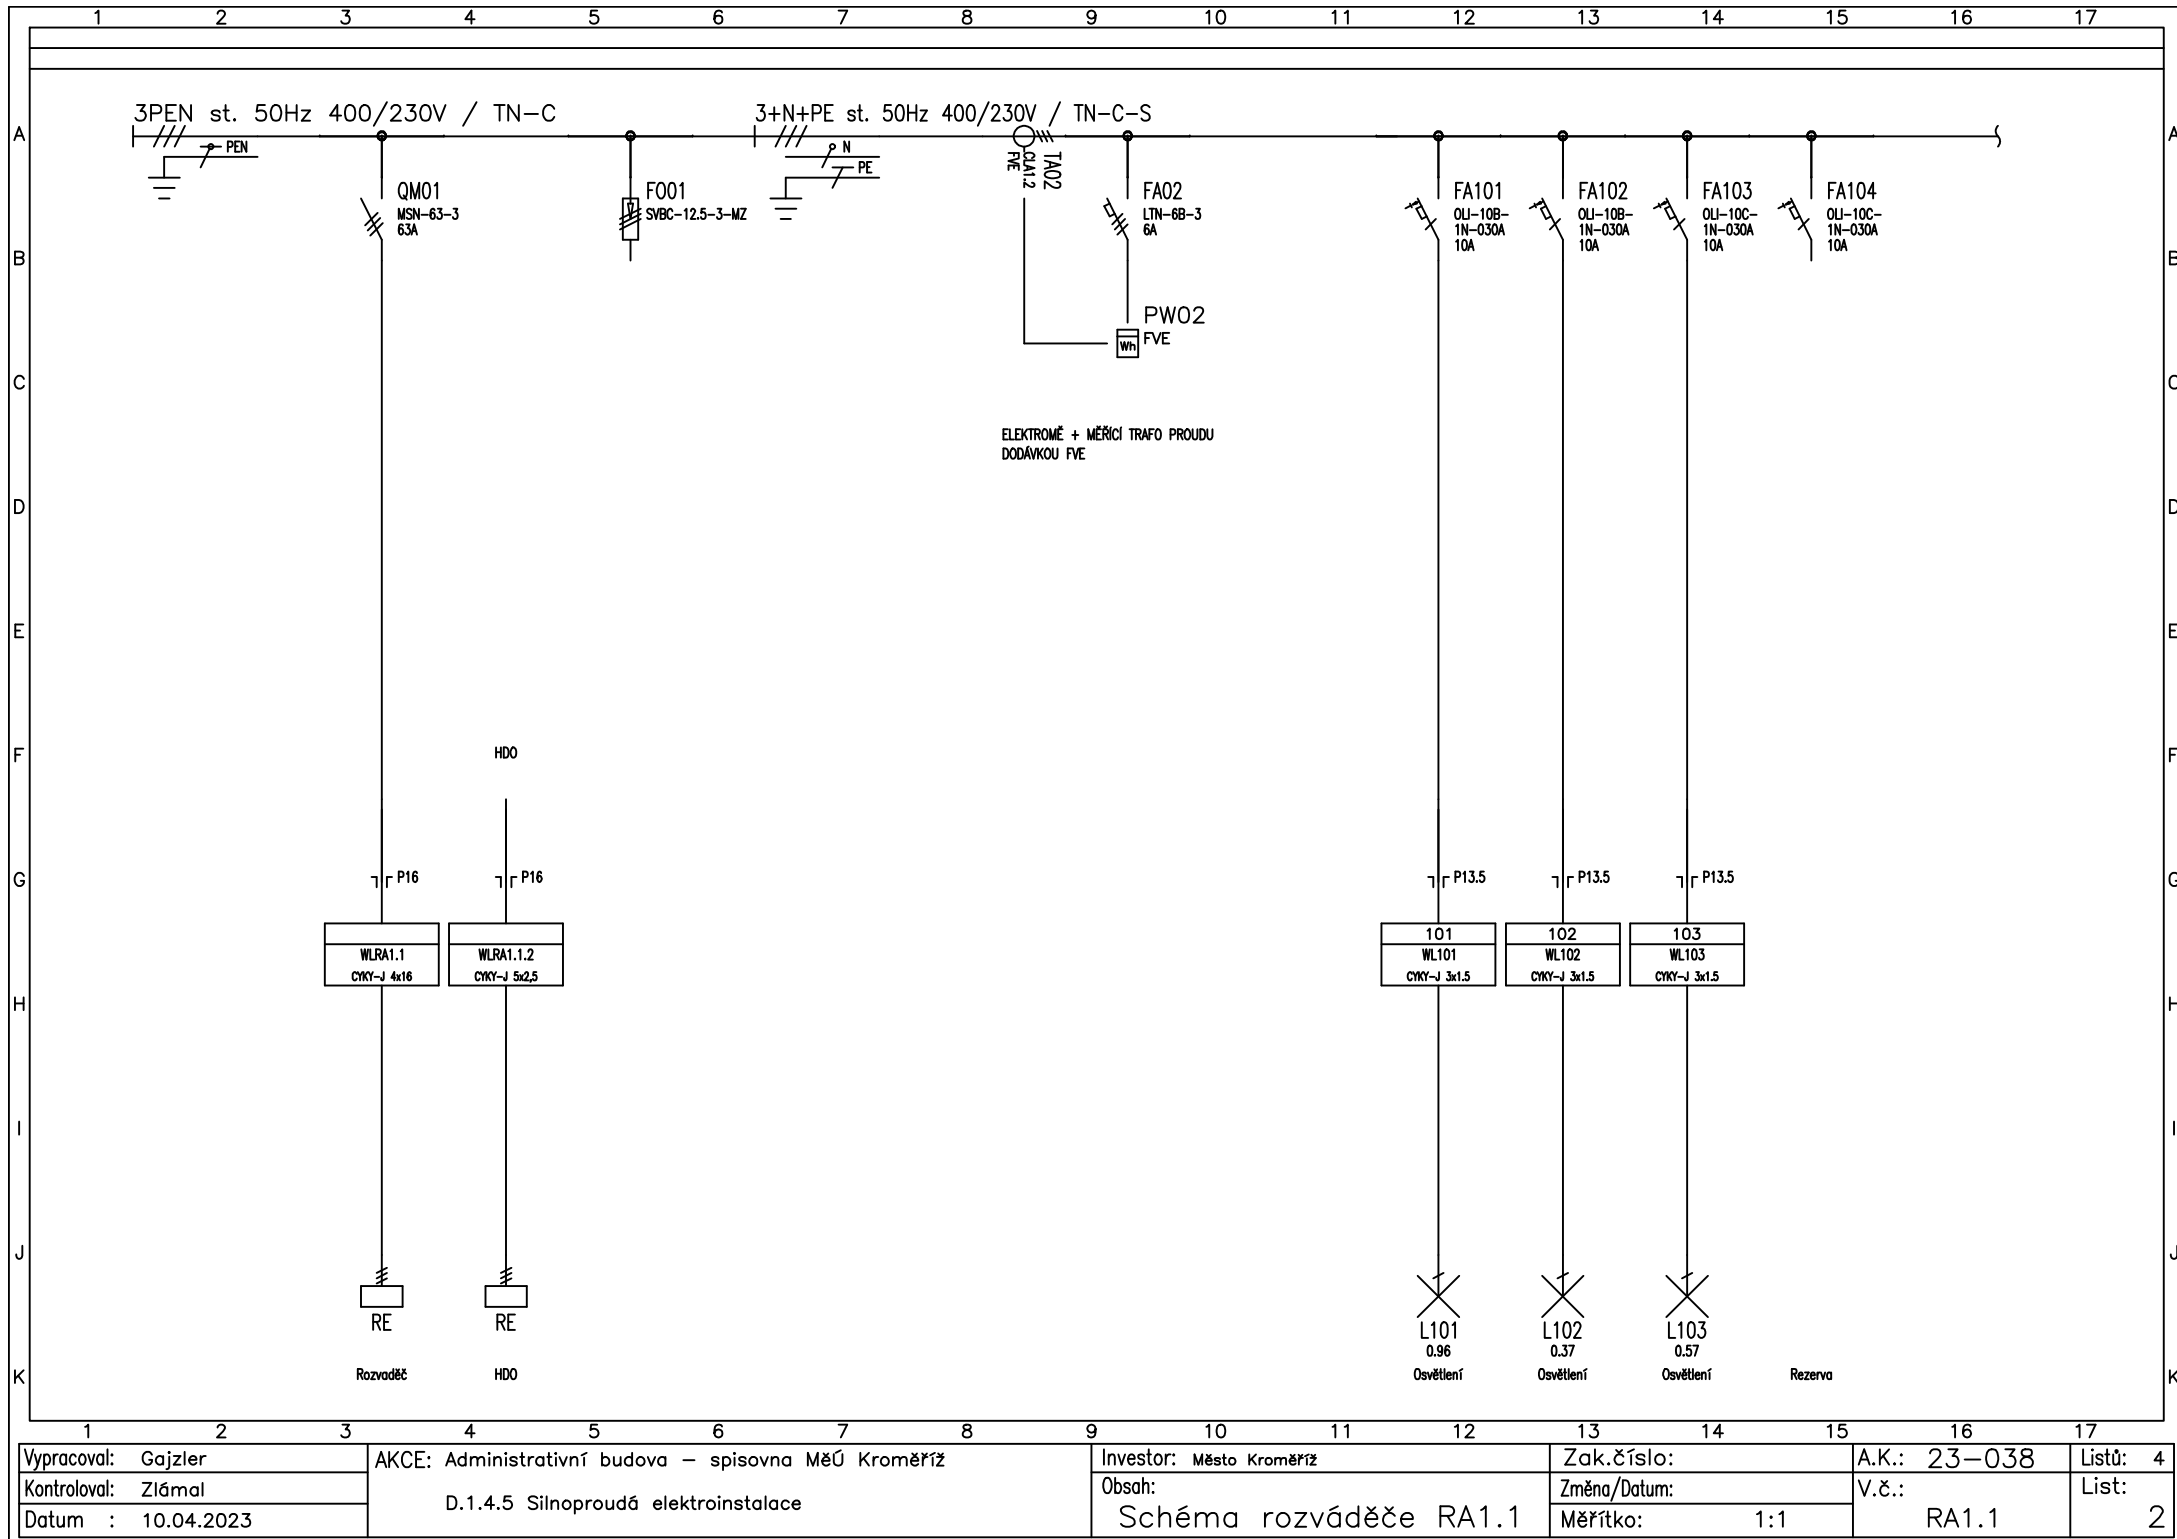



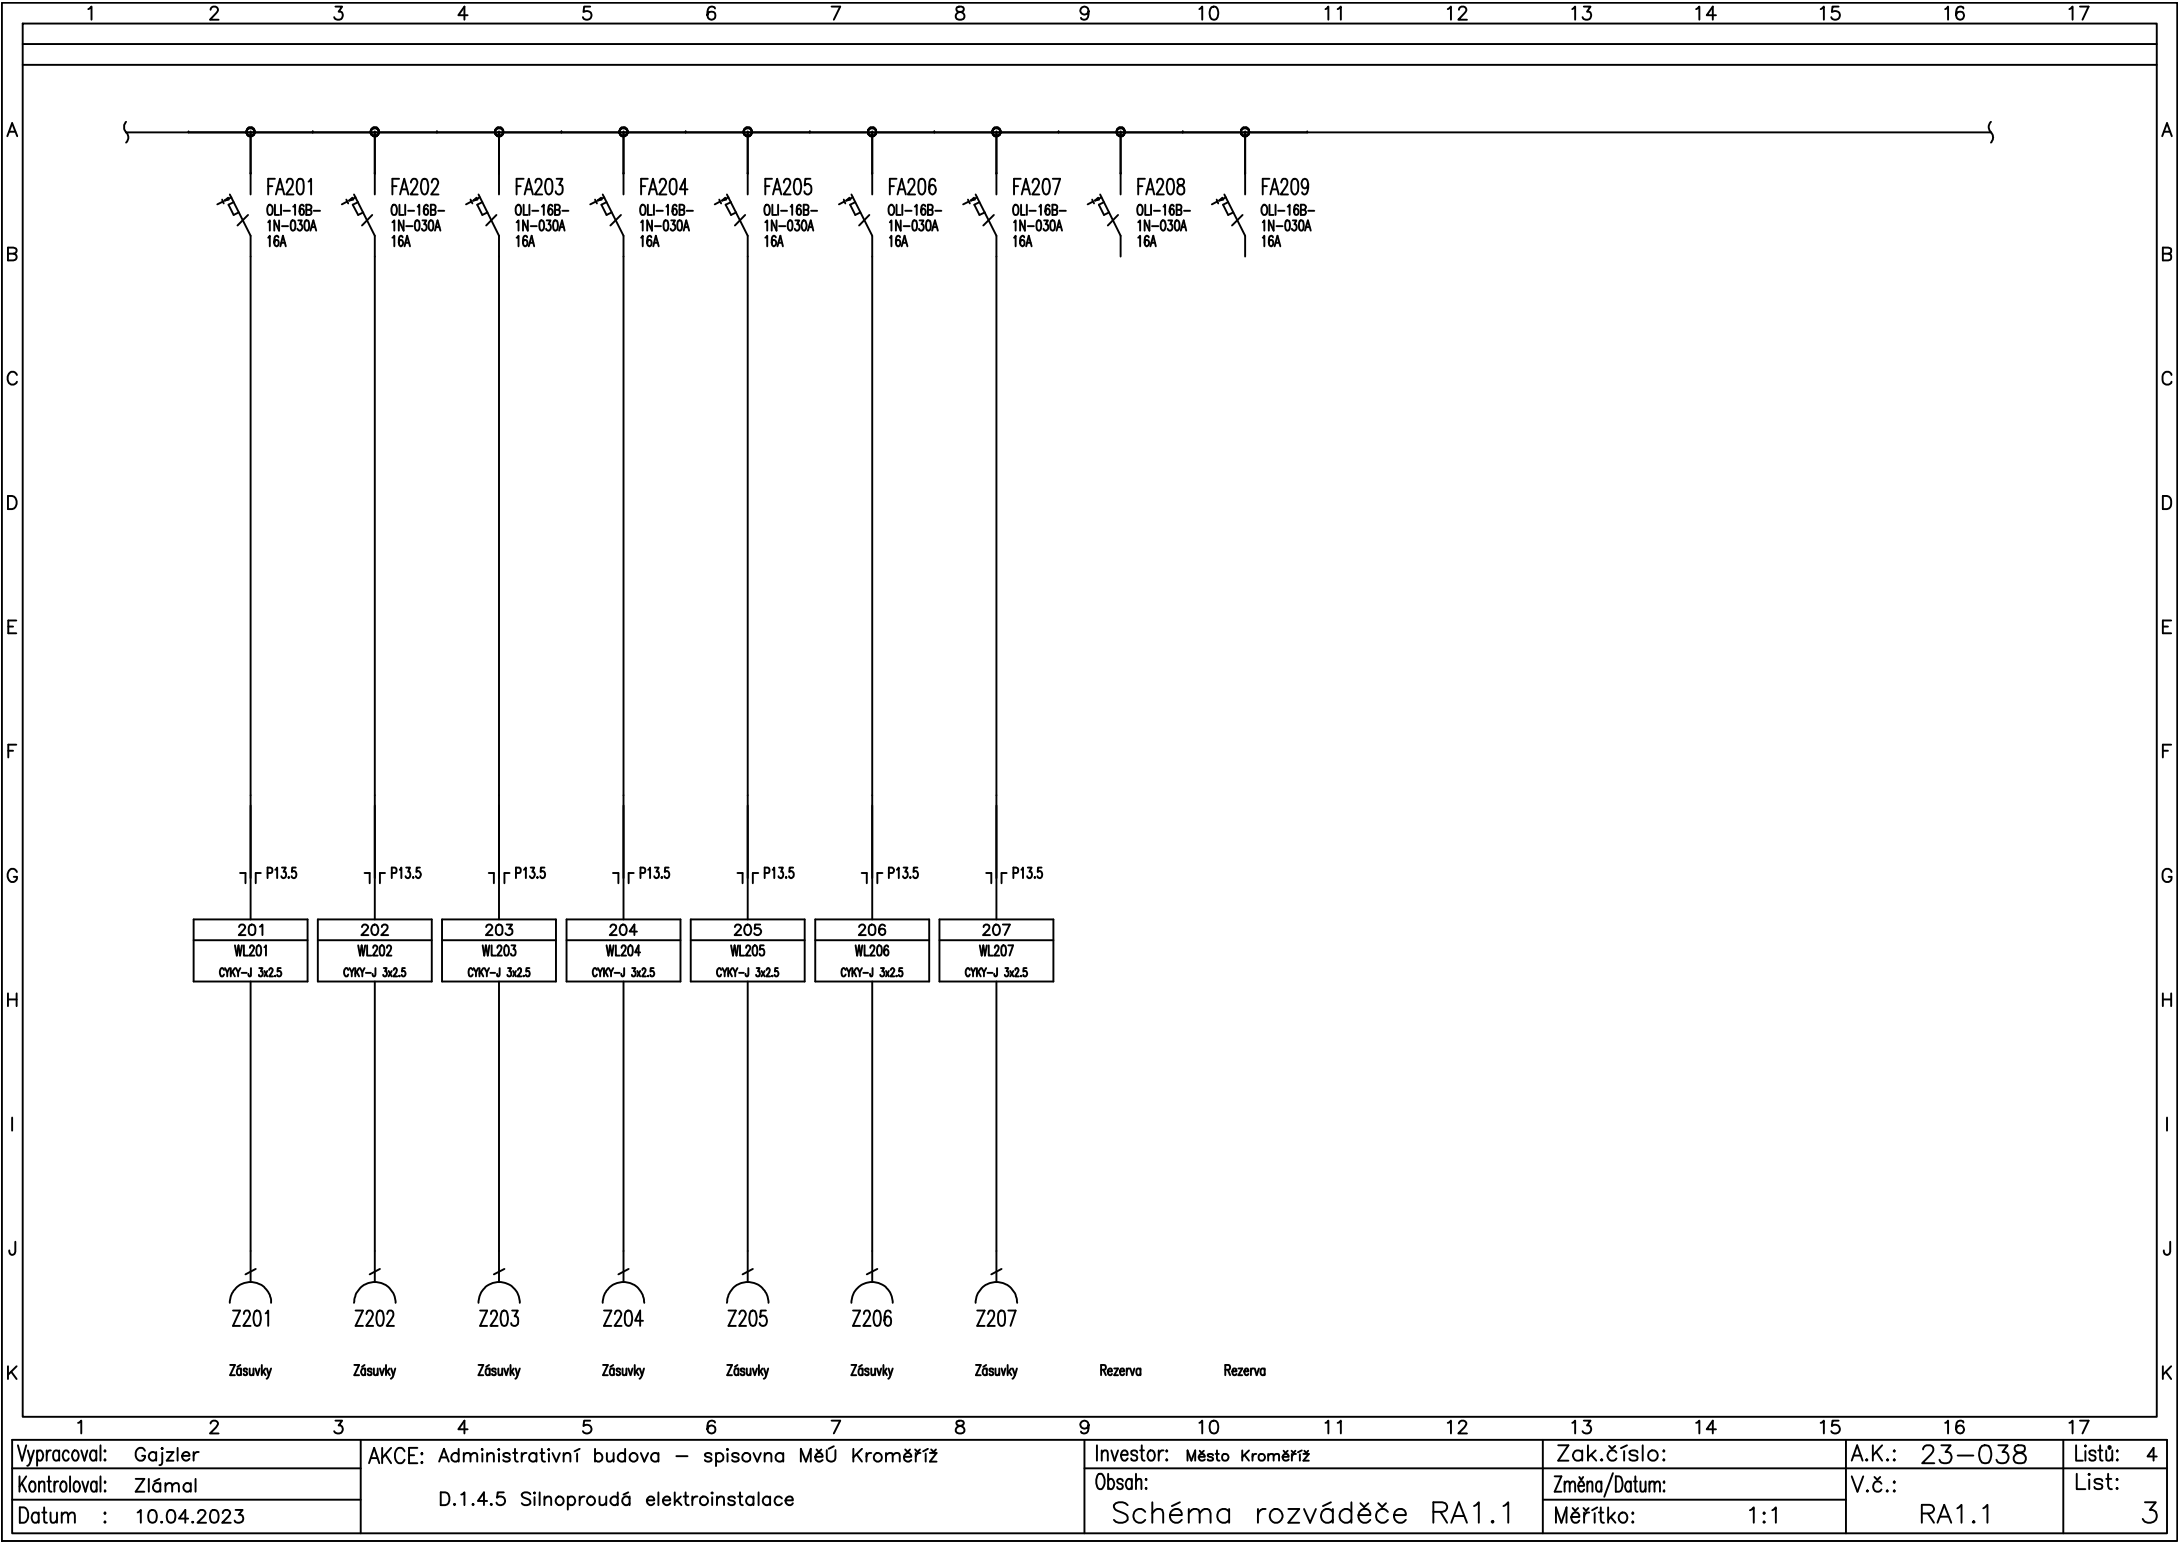



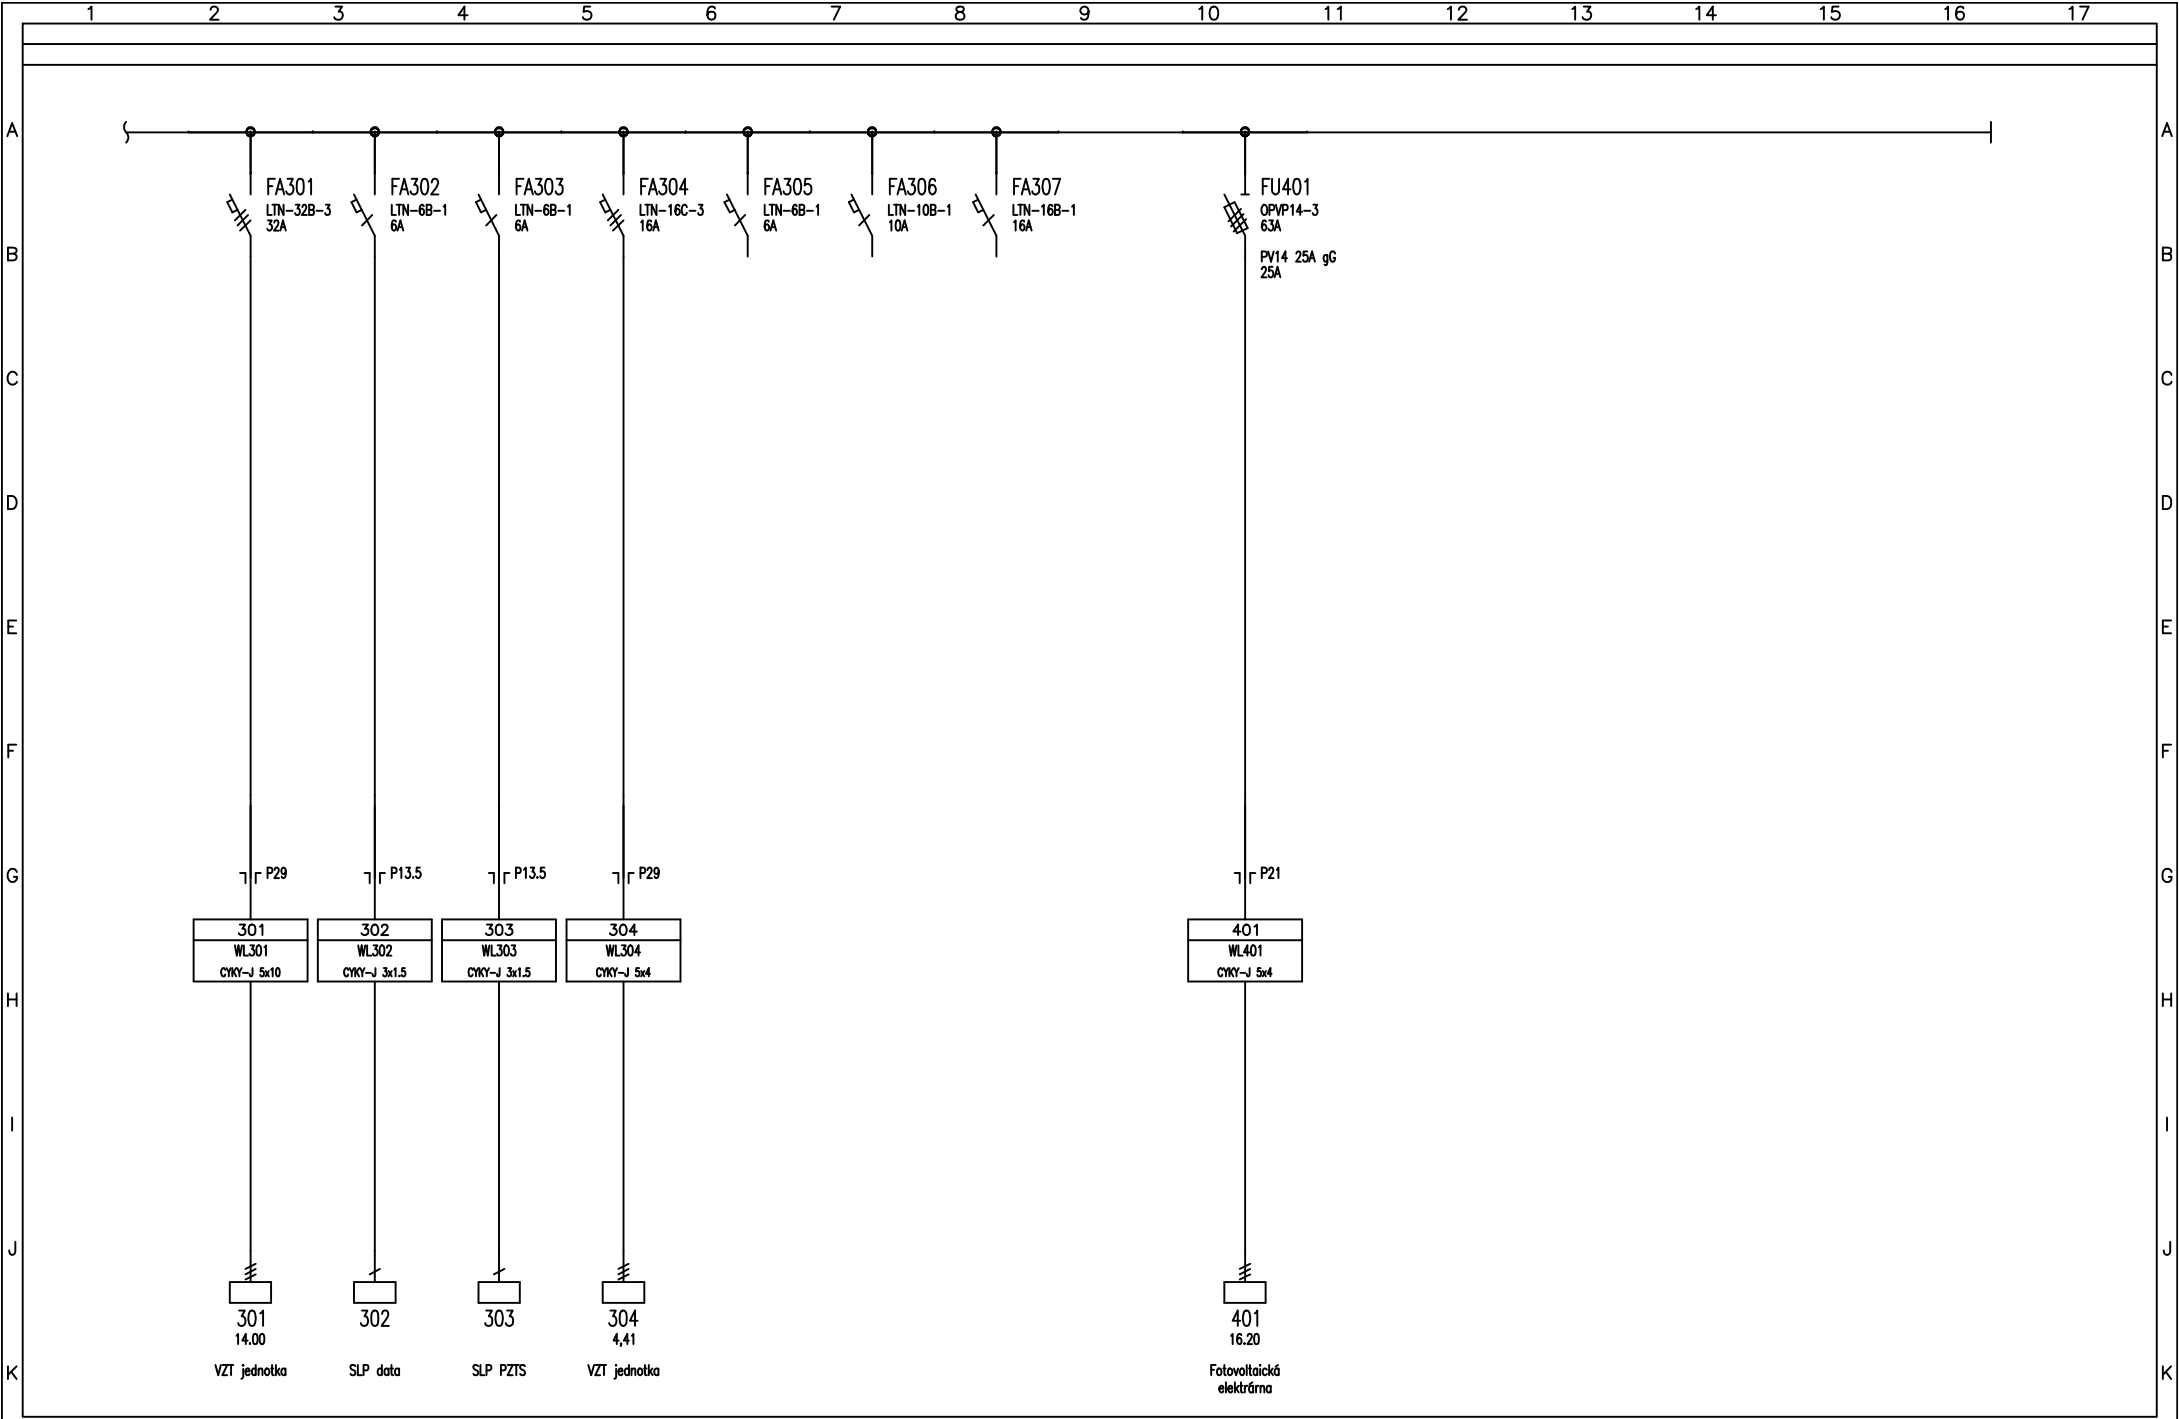

1	2	3	4	5	6	7	8	9	10	11	12	13	14	15	16	17
Vypracoval: Gajzler			AKCE: Administrativní budova – spisovna MěÚ Kroměříž  D.1.4.5 Silnoproudá elektroinstalace						Investor: Město Kroměříž			Zak.číslo:		A.K.: 23–038		Listů: 4
Kontroloval: Zlámal									Obsah:			Změna/Datum:		V.č.:		List:
Datum : 10.04.2023									Schéma rozváděče RA1.1			Měřítko: 1:1		RA1.1		4