


Tabulka místností 1.NP - NOVÉ				
Č.	Název místnosti	Plocha (m ²)	Náslapná vrstva	Povrchová úprava zdí
101	Centrální spísovna	175,95	PVC	Omítka
102	Odborová spísovna	69,93	PVC	Omítka
103	Vstupní prostor	38,92	PVC	Omítka
104	WC	3,08	PVC	Omítka
105	Strojovna VZT	5,49	PVC	Omítka
106	FVE	1,88	PVC	Omítka
107	Úklidová místnost	2,97	PVC	Omítka
108	Kancelář	11,90	PVC	Omítka
		310,11 m ²		

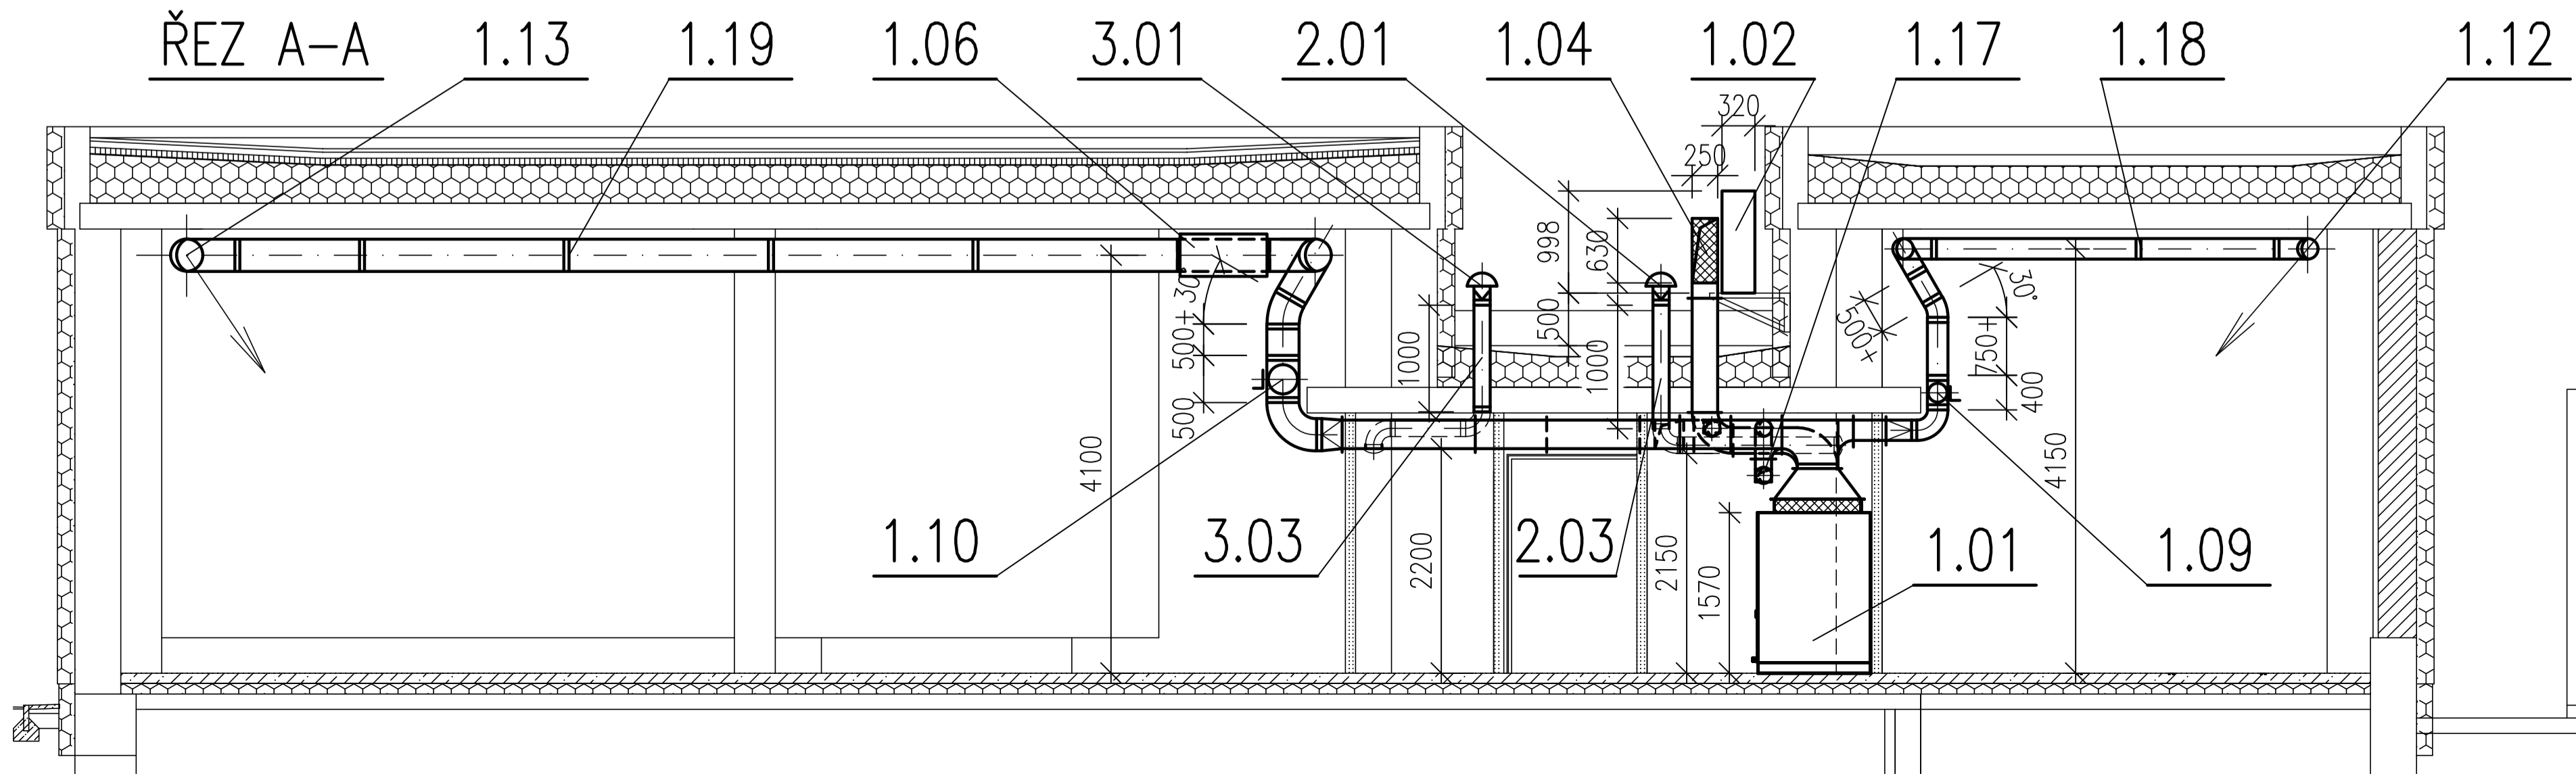

NÁZEV STAVBY		Administrativní budova - spisovna MěÚ Kroměříž		
INVESTOR		GENERÁLNÍ PROJEKTANT		ČÍSLO PÁRE
Město Kroměříž Velké náměstí 115/1 Kroměříž 767 01		<div><div>K-ING</div><div>projekce a dozor staveb, s.r.o. Lesní čtvrť III/3726, 76001 Zlín info@k-ing.cz www.k-ing.cz</div></div>		
ODPOVĚDNÝ PROJEKTANT		VYPRACOVAL	HLAVNÍ INŽENÝR PROJEKTU	
Jaromír Pítkýl <i>Pítkýl</i>		Jaromír Pítkýl <i>Pítkýl</i>	Ing. Boris Kovanda	
OBJEKT		Administrativní budova		
ČÁST DOKUMENTACE		Vzduchotechnika		
D.1.4.3		Vzduchotechnika		
NÁZEV VÝKRESU		Půdorys 1.NP		ČÍSLO VÝKRESU
OBJEKT	ZAKÁZKOVÉ ČÍSLO	MĚŘÍTKO	DATUM	
SO 01	04/2022	1:100	duben 2023	
STUPEŇ				D.1.4.3.12
DPS				