
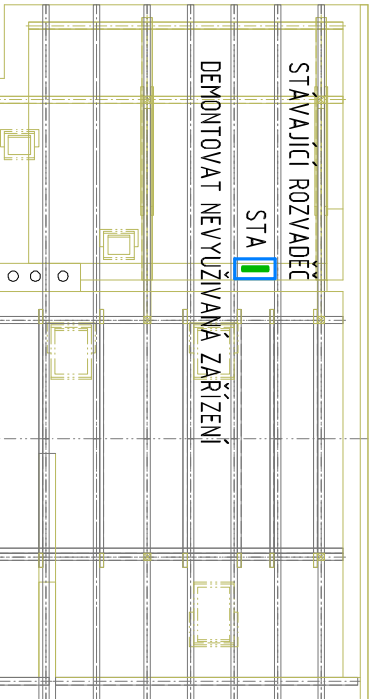


ROZVODY PROVEDENY NA POVRCHU V TRUBKÁCH S PŘÍSLUŠENSTVÍM NÁSTĚNNÝM IP44.
RESPEKTOVAT POŽADAVKY PRO UKLÁDÁNÍ NA HOŘLAVÉ PODKLADY.

UMÍSTĚNÍ VŠECH ZAŘÍZENÍ ELEKTRO KOORDINOVAT V PŘEDSTIHU S OSTATNÍMI PROFESEMI.
V OBJEKTU MUSÍ BÝT PROVEDENO HLAVNÍ POSPOJOVÁNÍ !

✕ H/ SVÍTLIDLO LED 24W, 2200lm, IP54, KRYT, KOŠ, OVĚŘENÉ PRO MONTÁŽ NA HOŘLAVÝ PODKLAD

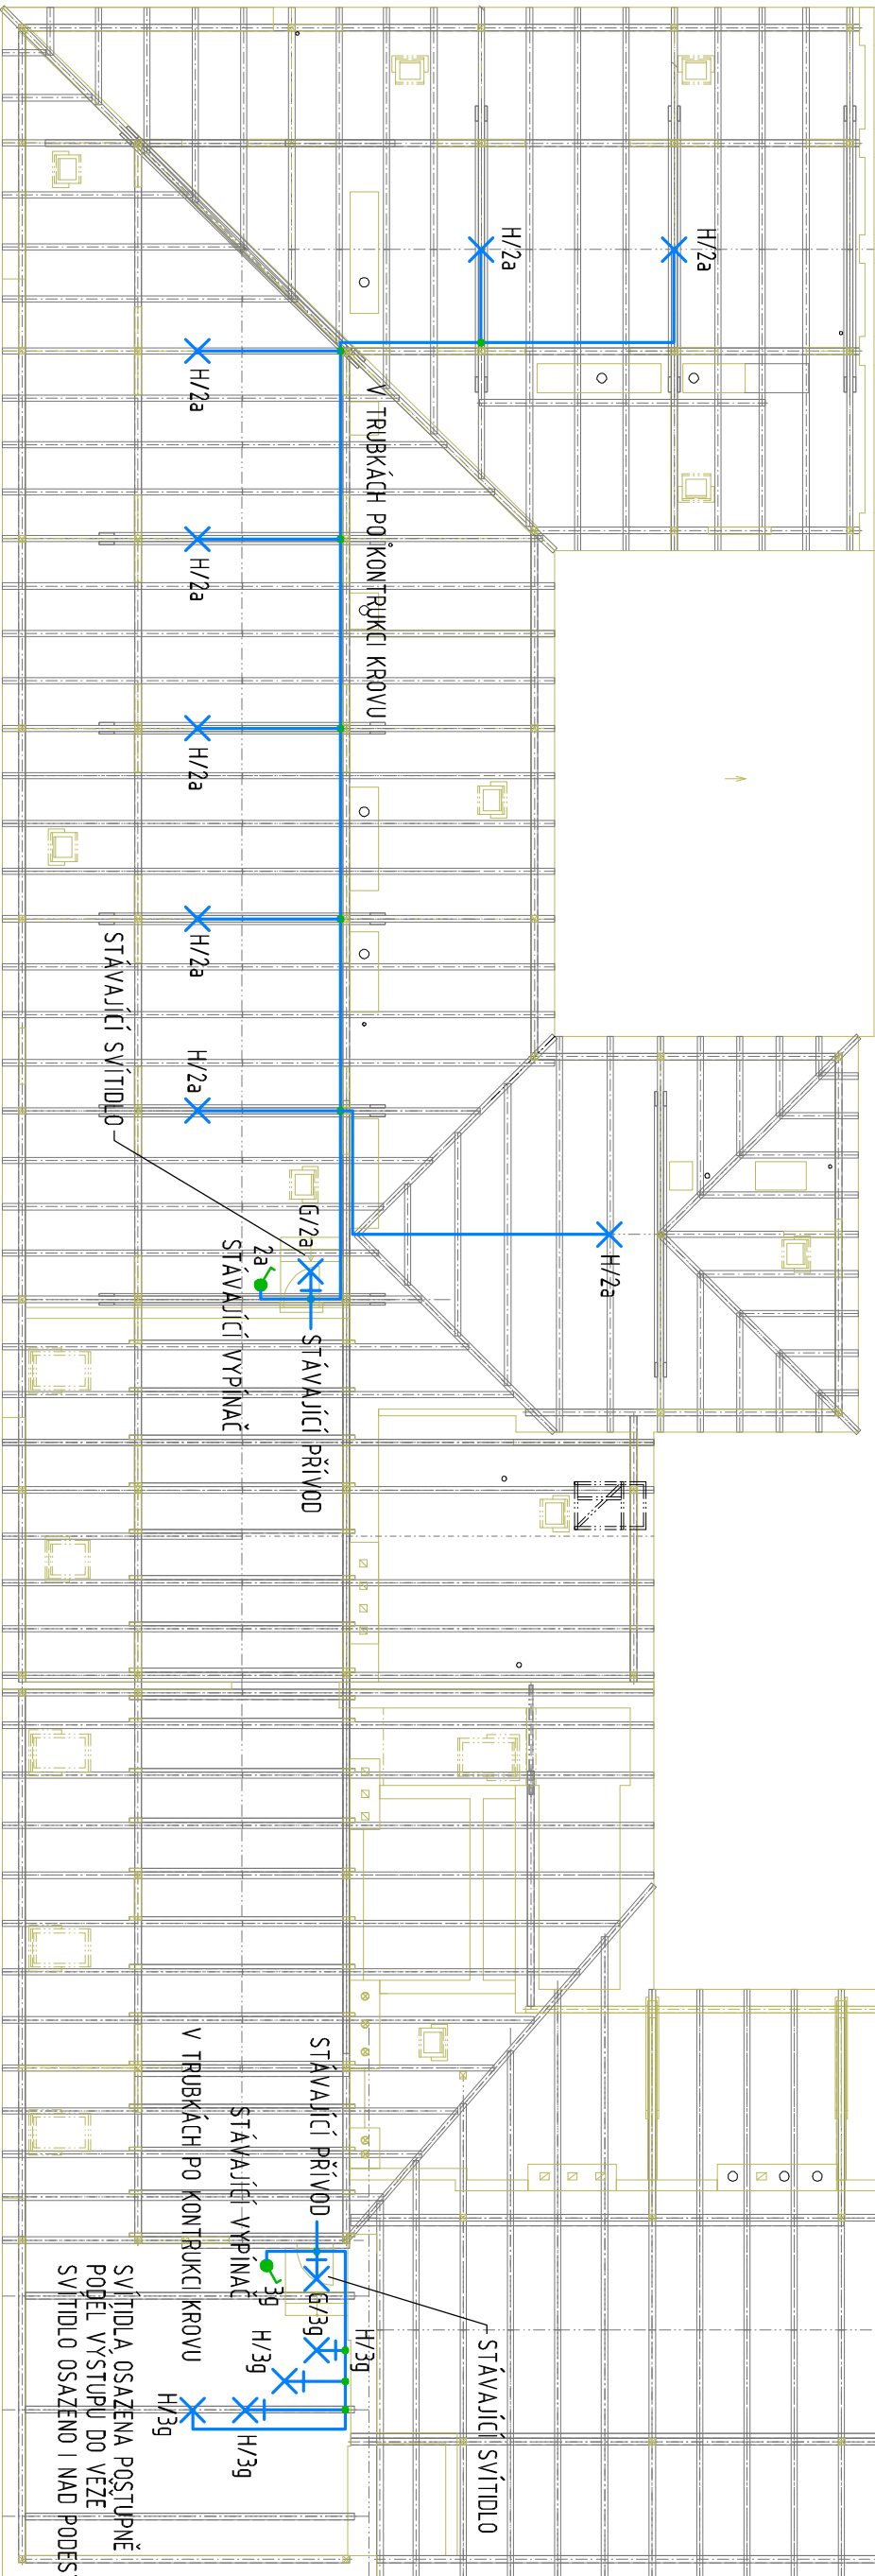

ROZVODNÁ SOUSTAVA: 3NPE stř. 50Hz, 400V/230V / TN-S
OCHRANA PŘED ÚRAZEM ELEKTRICKÝM PROUDEM
PODLE ČSN 33 2000-4-41 ed. 3:
ZÁKLADNÍ: IZOLACÍ, PŘEPÁŽKAMI, KRYTY, ZÁBRANAMI
PŘI PORUŠĚ: AUTOMATICKÝM ODPOJENÍM OD ZDROJE, POSPOJOVÁNÍM, PROUDOVÝM CHRÁNIČEM

| | | | | | | | | | | | | | | | |
|---|--|--|--|--|--|--|--|---------------------------|--|--|--|------------------------|--|--|--|
| VÝTIŠK Č.: 123456789101112 | | | | | | | | | | | | REVIZE: A B C D E F | | | |
| ZODP. PROJEKTANT PROFESE | | | | | | | | VYPRACOVAL | | | | KONTROLOVAL | | | |
| KÁREL MALÝ | | | | | | | | KÁREL MALÝ, IČO: 40363911 | | | | Ing. arch. Ant. Otečka | | | |
| MÍSTO: ZŠ KOMENSKÉHO, KOMENSKÉHO NÁMĚSTÍ Č.P. 440 | | | | | | | | KRAJ: ZLÍNSKÝ | | | | | | | |
| STAVEBNÍK: MĚSTO KROMĚŘÍŽ | | | | | | | | | | | | | | | |
| VELKÉ NÁMĚSTÍ 115, 767 01 KROMĚŘÍŽ | | | | | | | | | | | | | | | |
| AKCE : VÝMĚNA STŘEŠNÍHO PLÁŠTĚ A OPRAVA KROVU | | | | | | | | | | | | | | | |
| ZŠ KOMENSKÉHO NÁMĚSTÍ 440, KROMĚŘÍŽ | | | | | | | | | | | | | | | |
| D.1.4 - TECHNIKA PROSTŘEDÍ STAVĚB | | | | | | | | | | | | | | | |
| 01.2 - ELEKTROINSTALACE, UZEMNĚNÍ, BLESKOSVOD | | | | | | | | | | | | | | | |
| OBSAH: | | | | | | | | | | | | | | | |
| OSVĚTLENÍ PŮDNÍHO PROSTORU - AKTUALIZACE | | | | | | | | | | | | | | | |
| ZPRACOVATEL ČÁSTI: | | | | | | | | | | | | | | | |
| A.M.O. projekt s.r.o. | | | | | | | | | | | | | | | |
| SOKOLOVSKÁ 1154 | | | | | | | | | | | | | | | |
| 763 02 ZLÍN-MALENOVICE | | | | | | | | | | | | | | | |
| tel. +420 577 158 803, +420 777 699 699 | | | | | | | | | | | | | | | |
| email: amoprojekt@seznam.cz | | | | | | | | | | | | | | | |
| DATUM | | | | | | | | 03./2023 | | | | | | | |
| FORMÁT | | | | | | | | 2 A4 | | | | | | | |
| STUPEŇ | | | | | | | | RPD | | | | | | | |
| MĚŘÍTKO | | | | | | | | 1 : 150 | | | | | | | |
| ČÁST | | | | | | | | Č.VÝKRESU | | | | | | | |
| D | | | | | | | | 01.2-03 | | | | | | | |