Řez 3-3, M 1:50

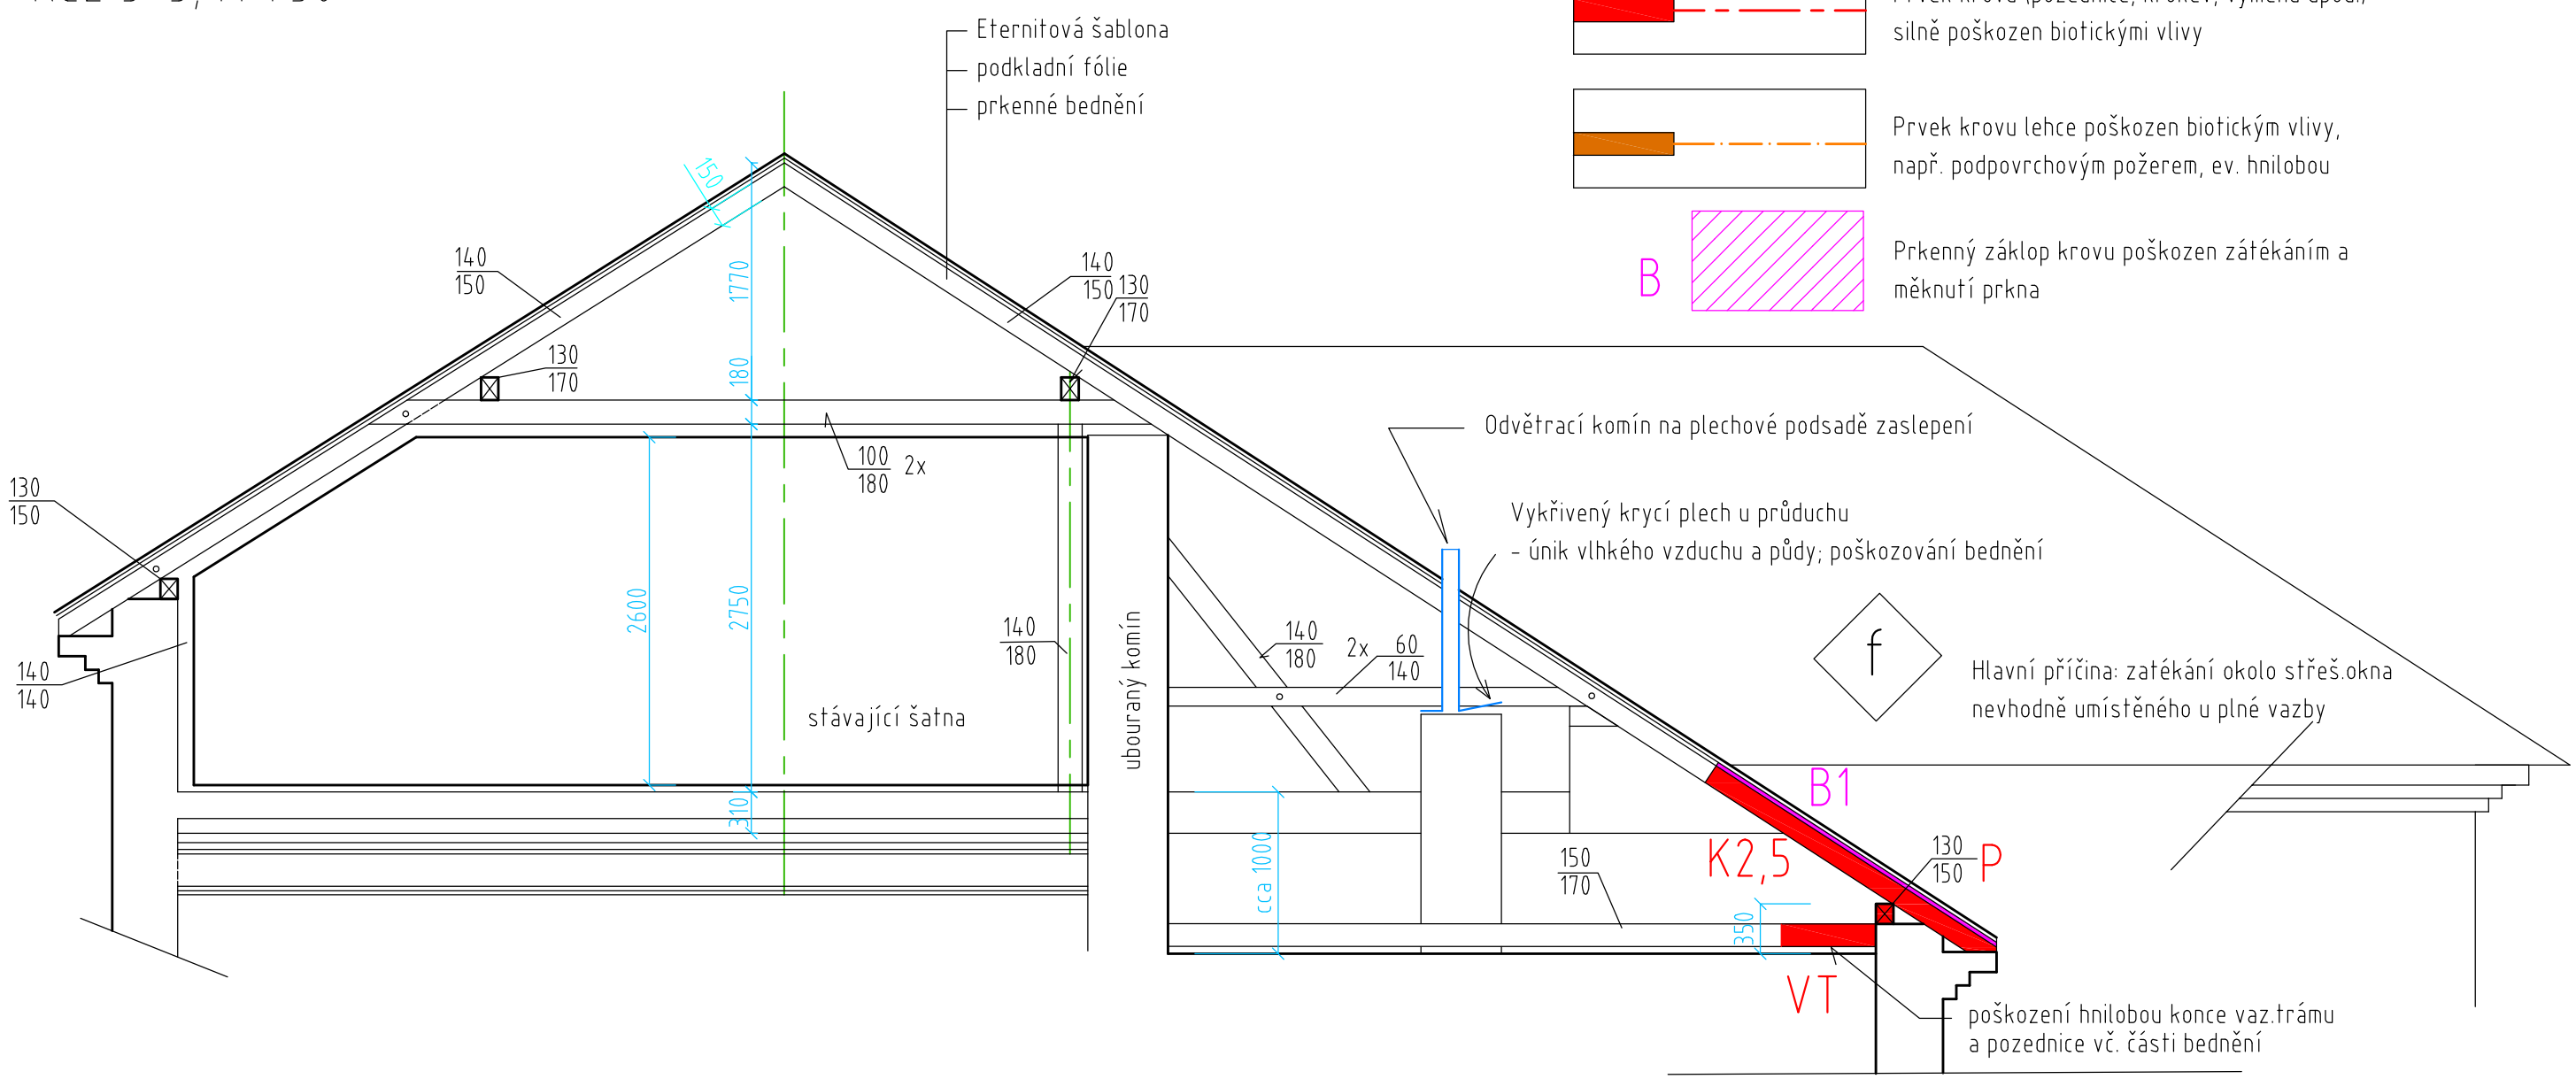

LEGENDA ZNAČEK:

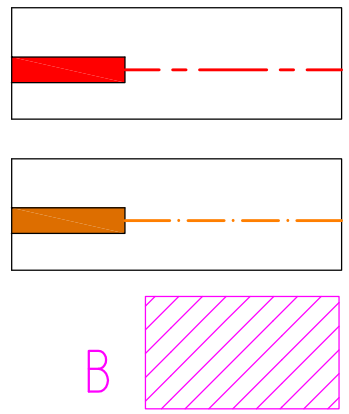

Prvek krovu (pozednice, krokev, výměna apod.)
silně poškozen biotickými vlivy

Prvek krovu lehce poškozen biotickým vlivy,
např. podpovrchovým požerem, ev. hnilobou

Prkenný záklop krovu poškozen zátékáním a
měknutí prkna

Poznámka:
Některá střešní okna 600/600 nově umístit výše od pozednic
a oddálit od vazných trámů, vzpěr, sloupků a kleštin.
Jde o ochrannou volbou polohy okna a dřev. konstrukce.

Zodpovědný projektant :	Ing. Vít Kolmačka	Ing. Vít Kolmačka Na Honech II / 4914 760 05 Zlín tel. : 603 595 944 IČ : 415 76 306	
Vypracoval:	Ing. Vít Kolmačka		
Investor : Město Kroměříž, Velké nám. 115, Kroměříž	Místo: k.ú. Kroměříž, budova ZŠ Komenského Komenského nám. 440, Kroměříž		
Stavba : Posouzení stávajícího stavu dřev.částí konstrukcí krovu budovy ZŠ Komenského, Komenského nám. 440, Kroměříž Revizní posouzení stávajícího stavu - aktualizace k 01/2023		Formát :	2 A4
		Datum :	01/2023
		Měřítko :	1:50
		Stupeň :	Pasport st.stavu
Příloha : Řez krovem 3-3		Č. výkresu 4	Paré č.