




ŘEZ C - C´

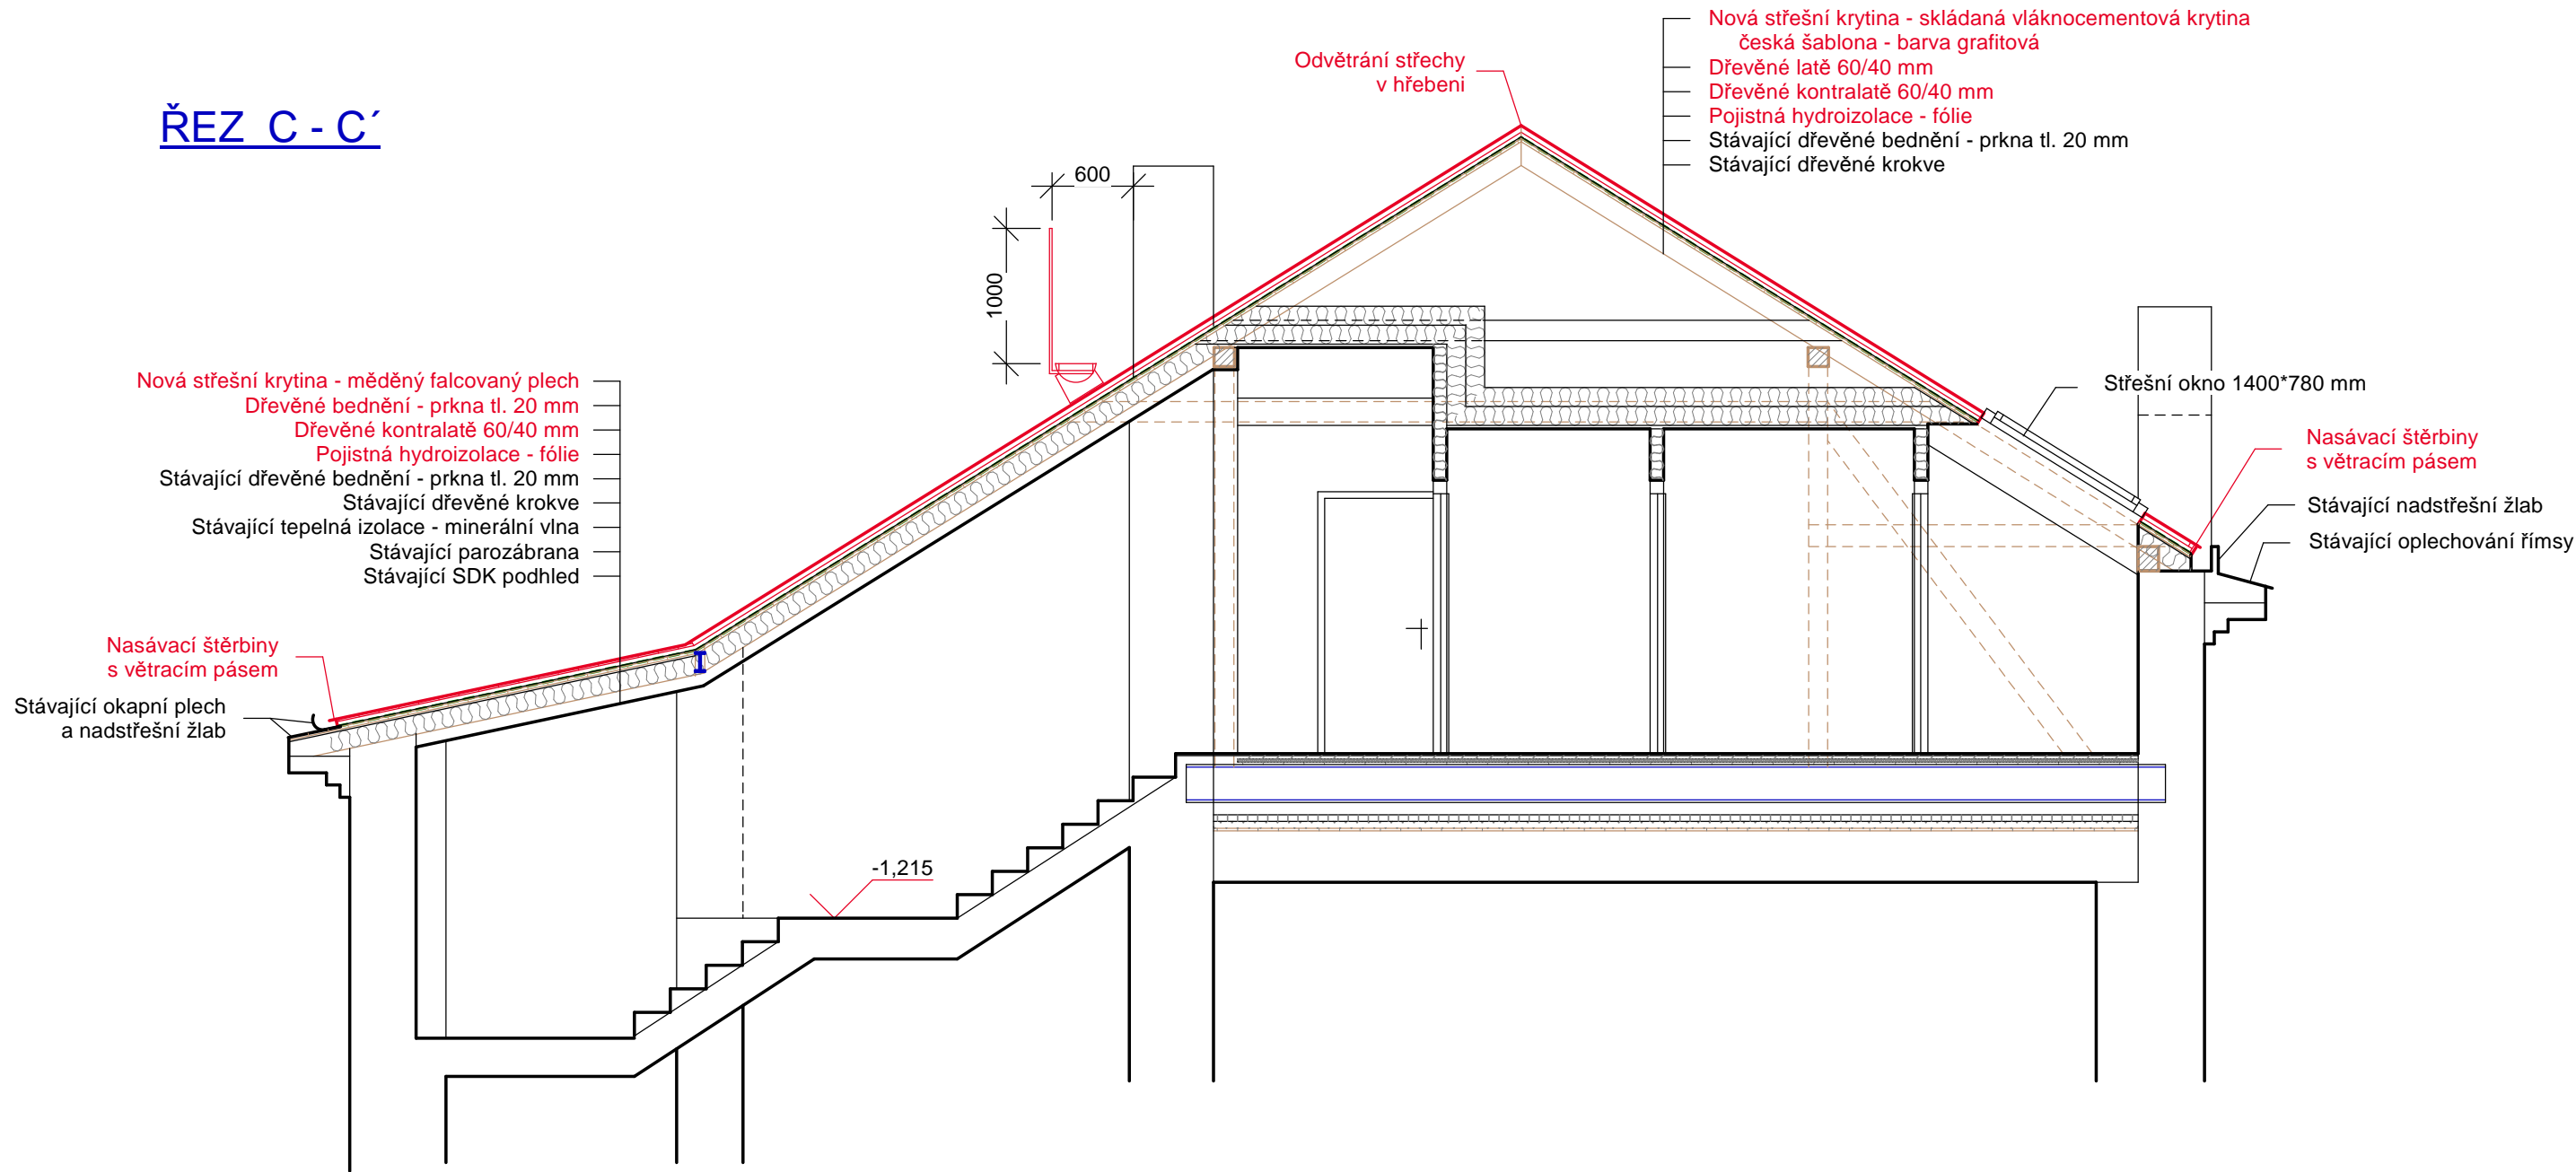


ŘEZ D - D´

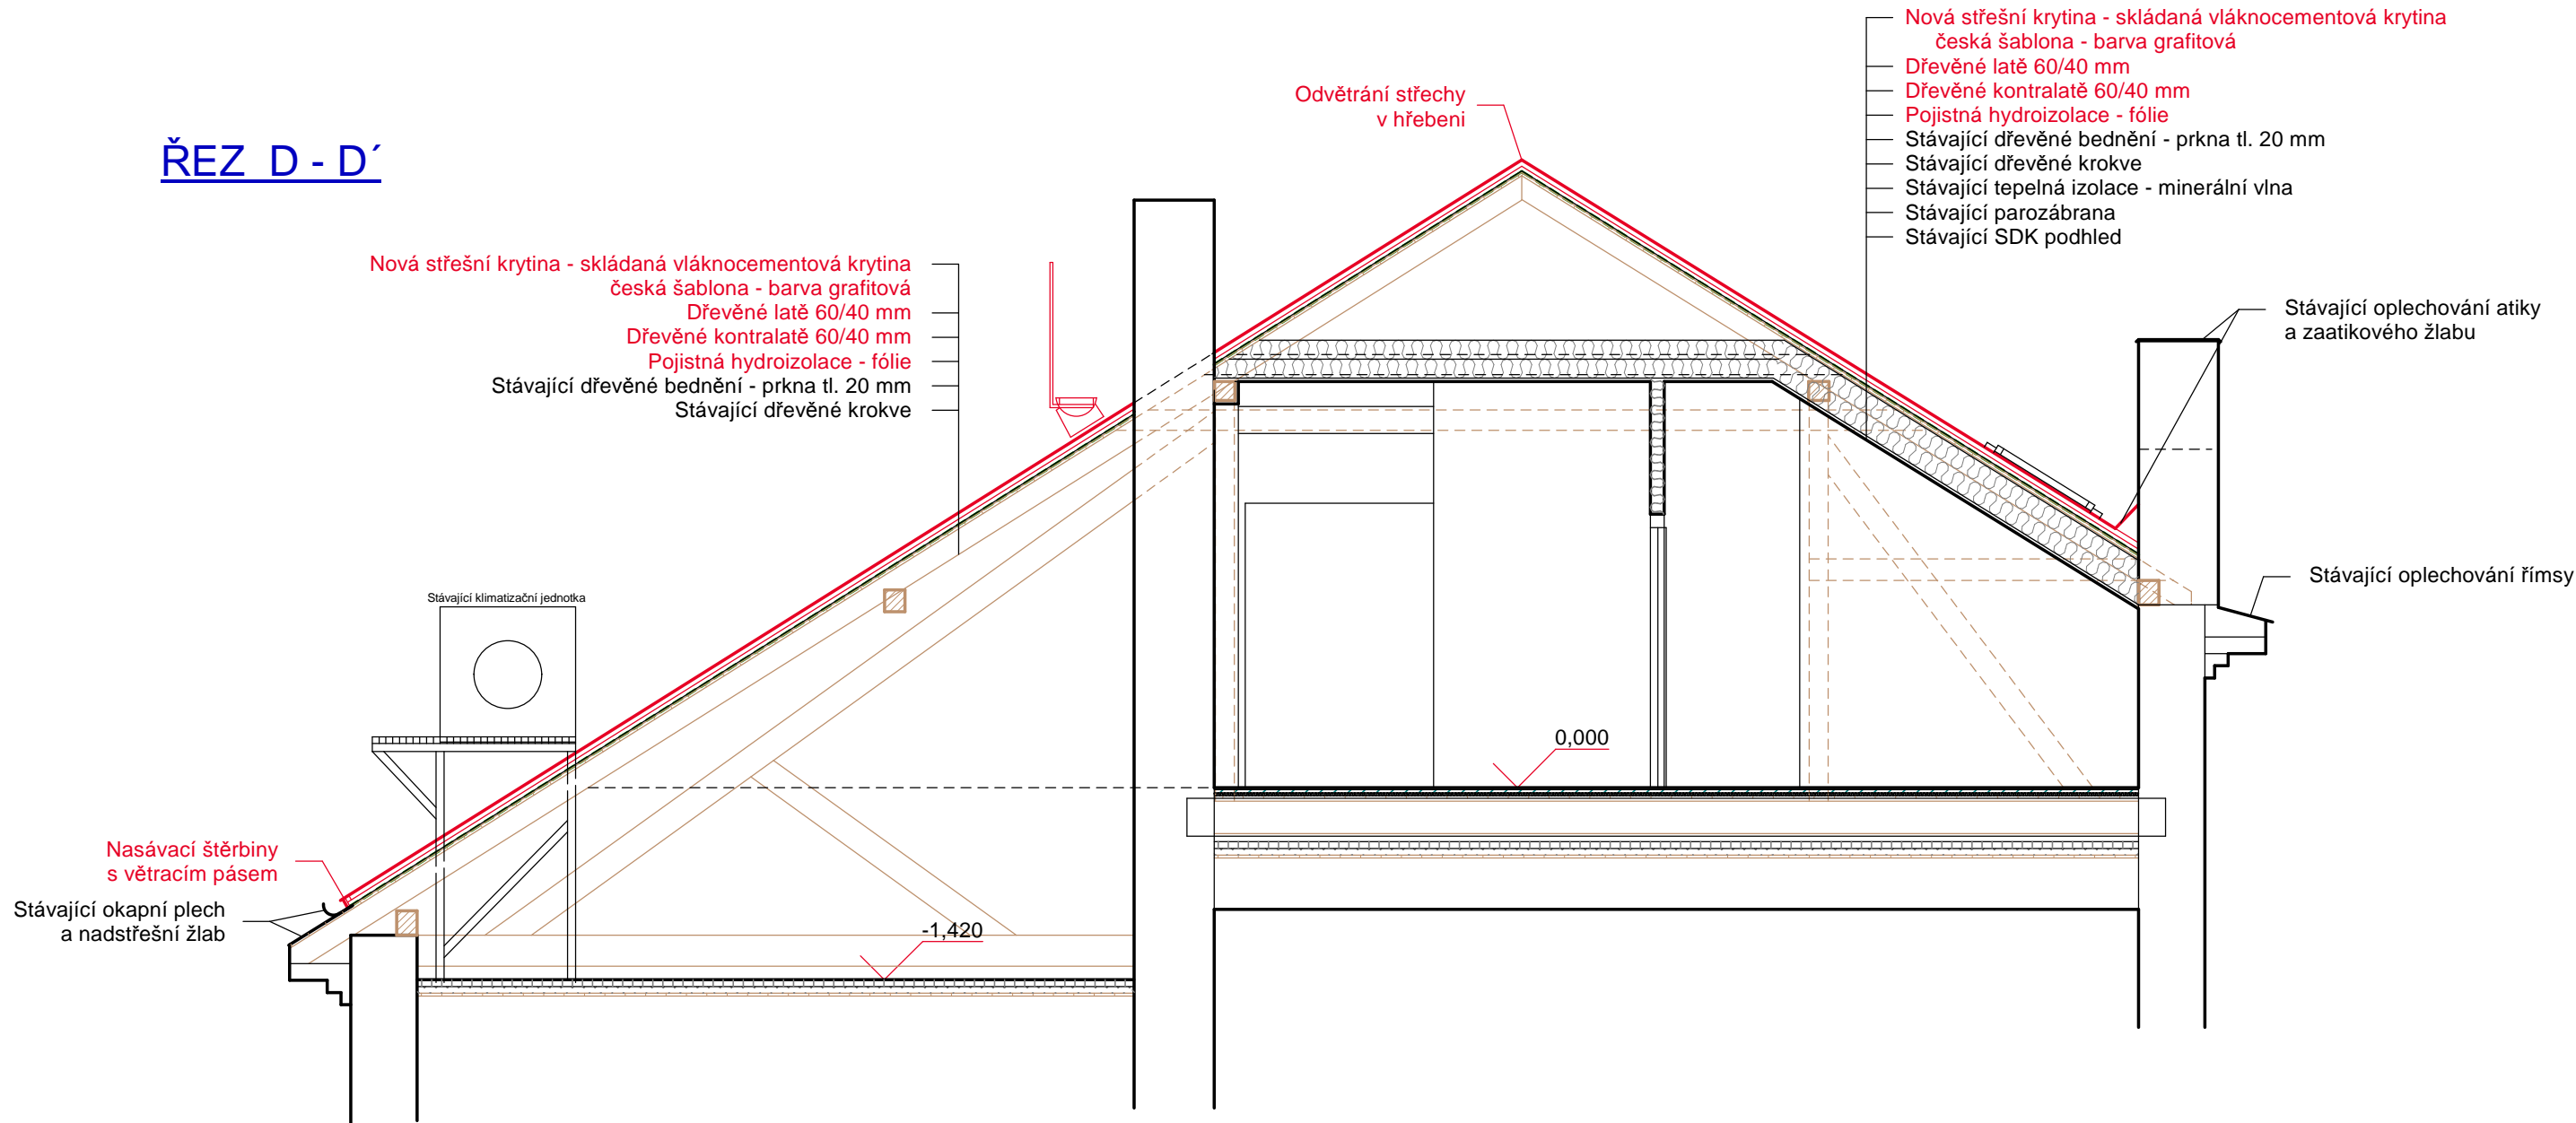

ŘEZ E - E´

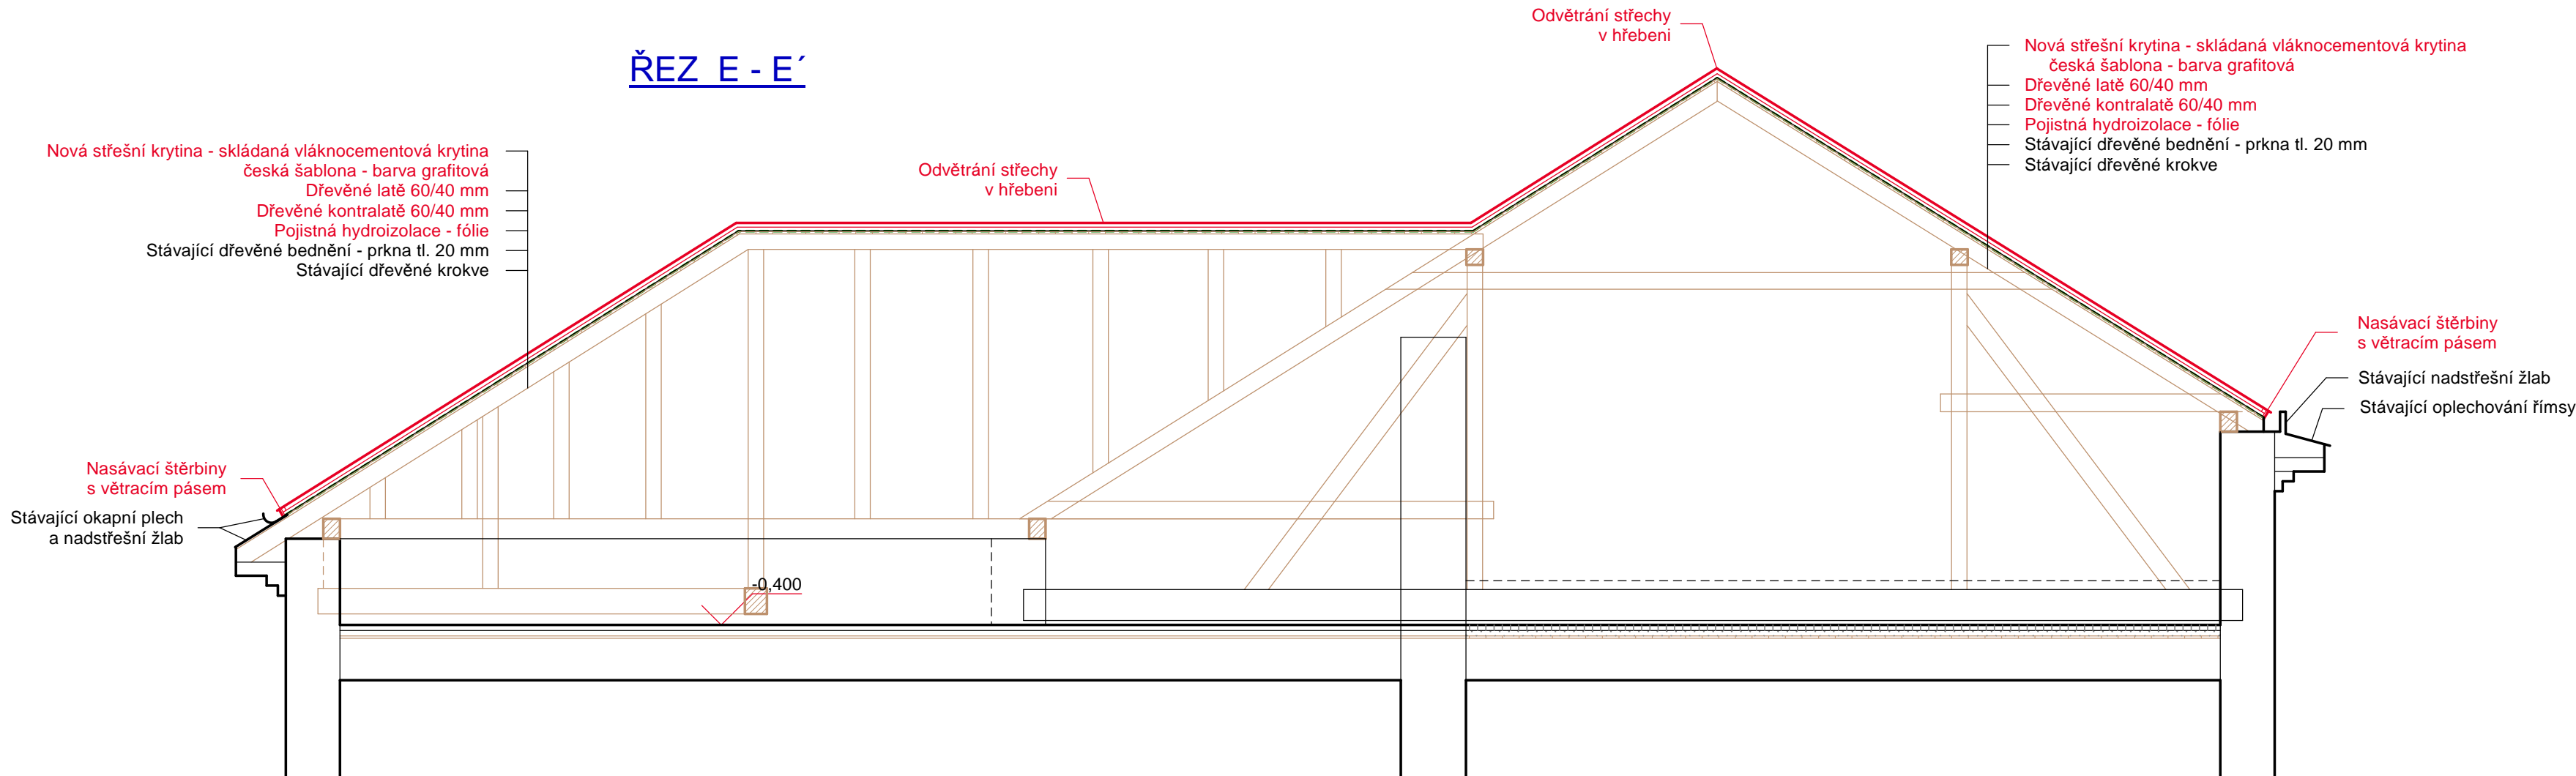

ZODP. PROJEKT. ING. M.KOČAR	VYPRACOVAL ING. J. PARÁKOVÁ	KRESLIL	KONTROLOVAL	 TRIGON projekt spol. s r.o. Předměstí 1007/45, 767 01 Kroměříž IČO: 253 381 025
KRAJ: ZLÍNSKÝ	MÚ: KROMĚŘÍŽ	FORMÁT	5 A4	
INVESTOR: MĚSTO KROMĚŘÍŽ, VELKÉ NÁM. 115, KROMĚŘÍŽ		DATUM	03/23	
VÝMĚNA STŘEŠNÍHO PLÁŠTĚ A OPRAVA KROVU ZŠ KOMENSKÉHO Komenského náměstí č.p. 440 SO - 01.1 Stavební část		ÚČEL	RPD	
		Č. ZAKÁZKY	11-17	
		Č. KOPIE		
		ARCH. ČÍSLO		
		MĚŘITKO	Č. VYKRESU	
Řezy C-C´, D-D´, E-E´ - aktualizace		1 : 50	01.1-05	