



SCHÉMA OSAZENÍ NASVĚTLENÍ MÍSTA PRO PŘECHÁZENÍ

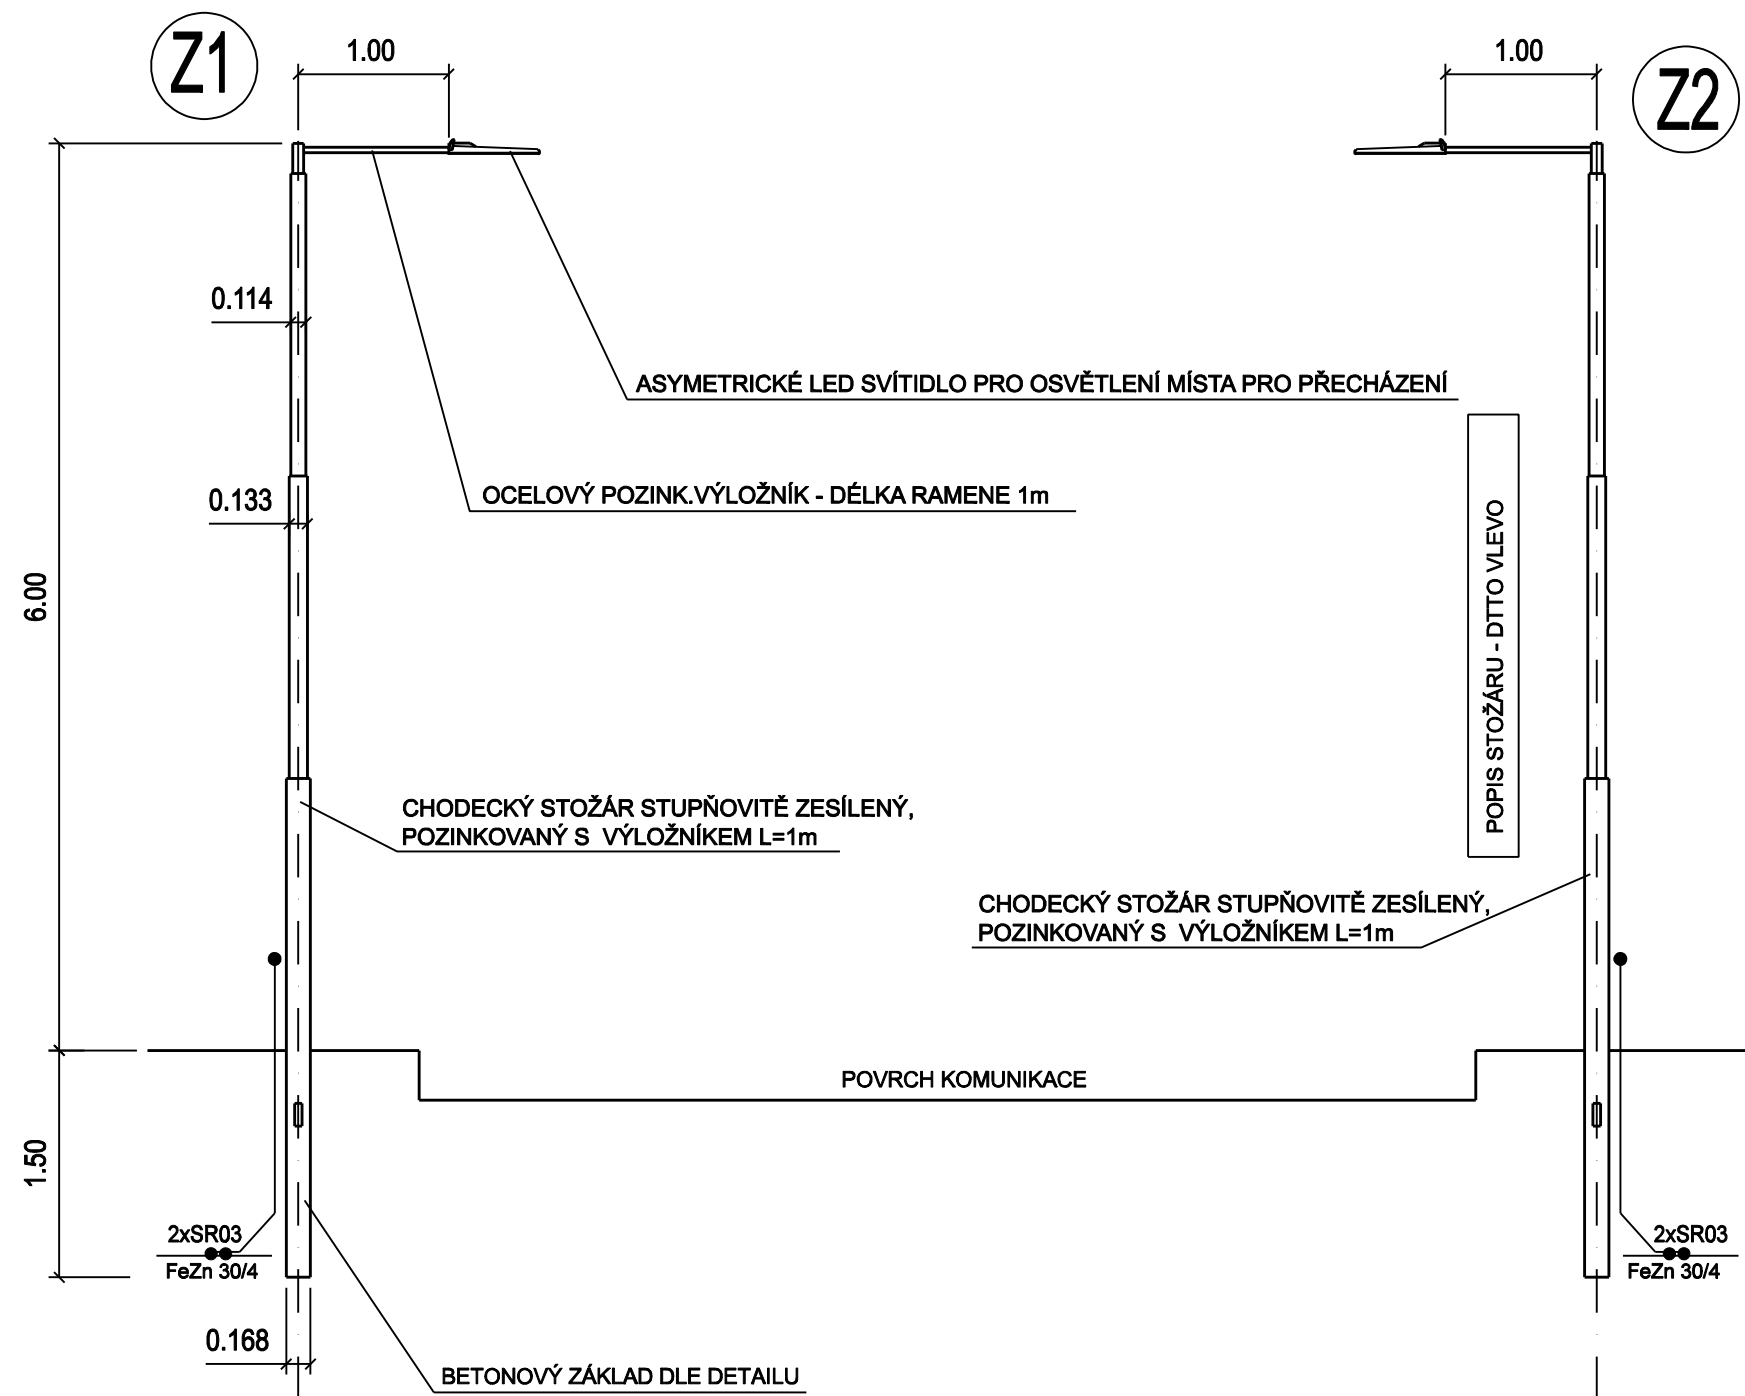

ZÁKLAD PRO STOŽÁR STP 6 - D

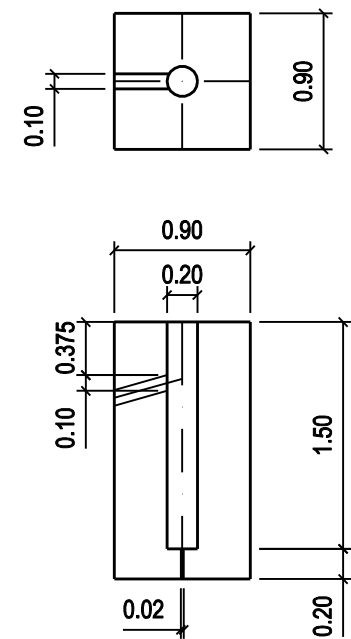

NAVRHOVAL	VYPRACOVAL	Zdeněk Vladyka Na Honech I, 5540, 760 05 - Zlín IČO - 76532232	
ZDENĚK VLADYKA	ZDENĚK VLADYKA		
INVESTOR	Město Kroměříž, Velké náměstí 115, 767 01 Kroměříž		
STAVBA	CHODNÍK A ZASTÁVKOVÝ ZÁLIV NA ULICI LUTOPECKÁ, KROMĚŘÍŽ	FORMÁT:	2 A4
OBJEKT	SO 101 - CHODNÍK PRO PĚŠÍ SO 102 - ZASTÁVKOVÝ ZÁLIV	DATUM:	10/2020
OBSAH	PŘECHODOVÝ STOŽÁR SE SVÍTIDLEM	PROFESE:	IO KOMUNIKACE
		MÉR.:	1:50
		Č.v.:	09
		Č.REVIZE.	