
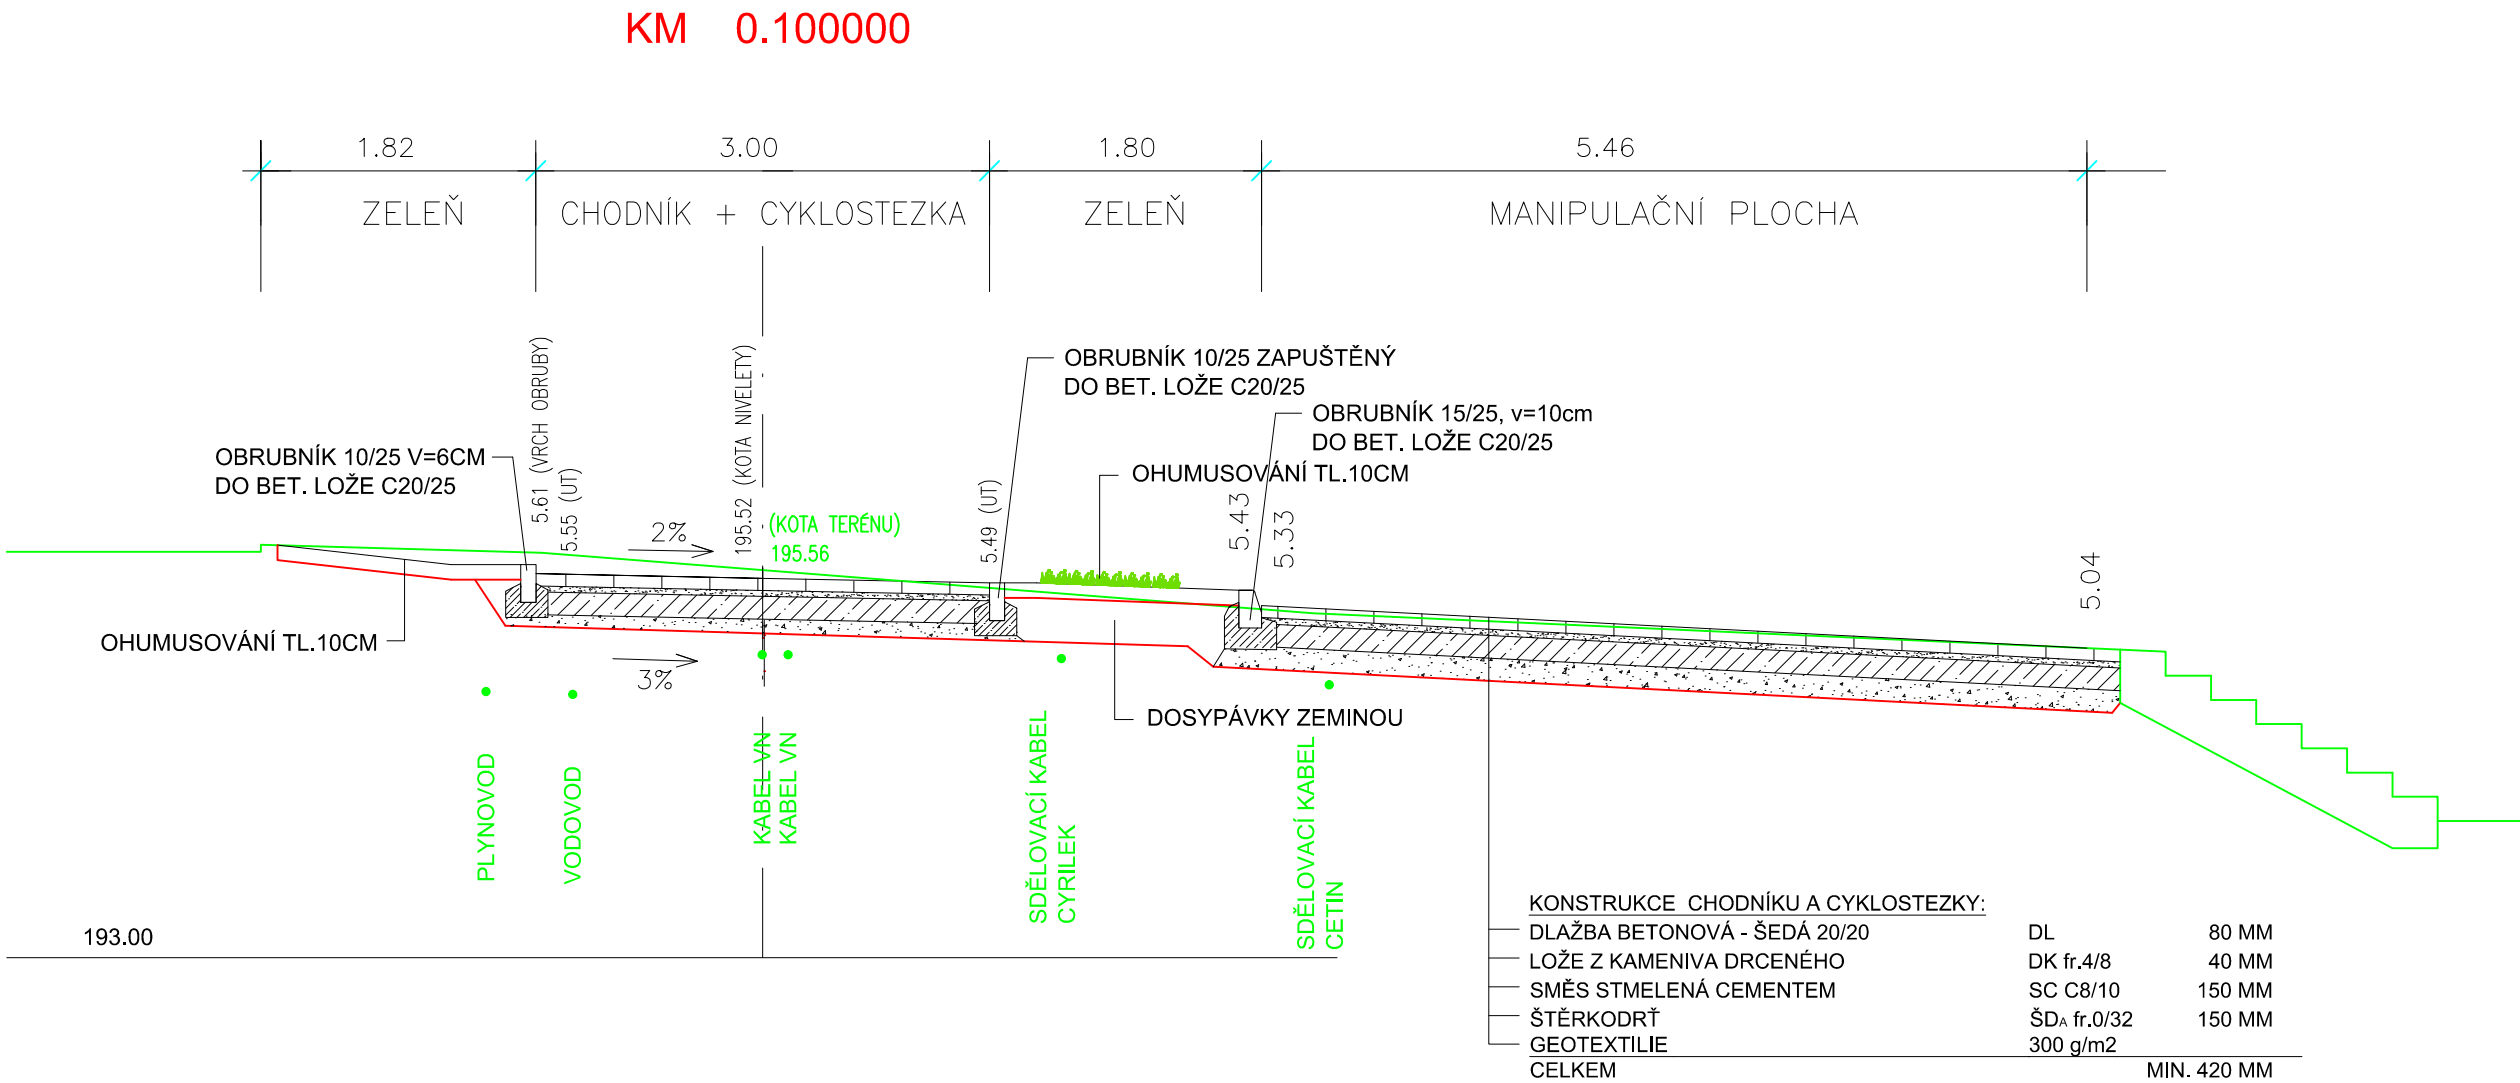


VZOROVÝ PŘÍČNÝ ŘEZ
M 1:50

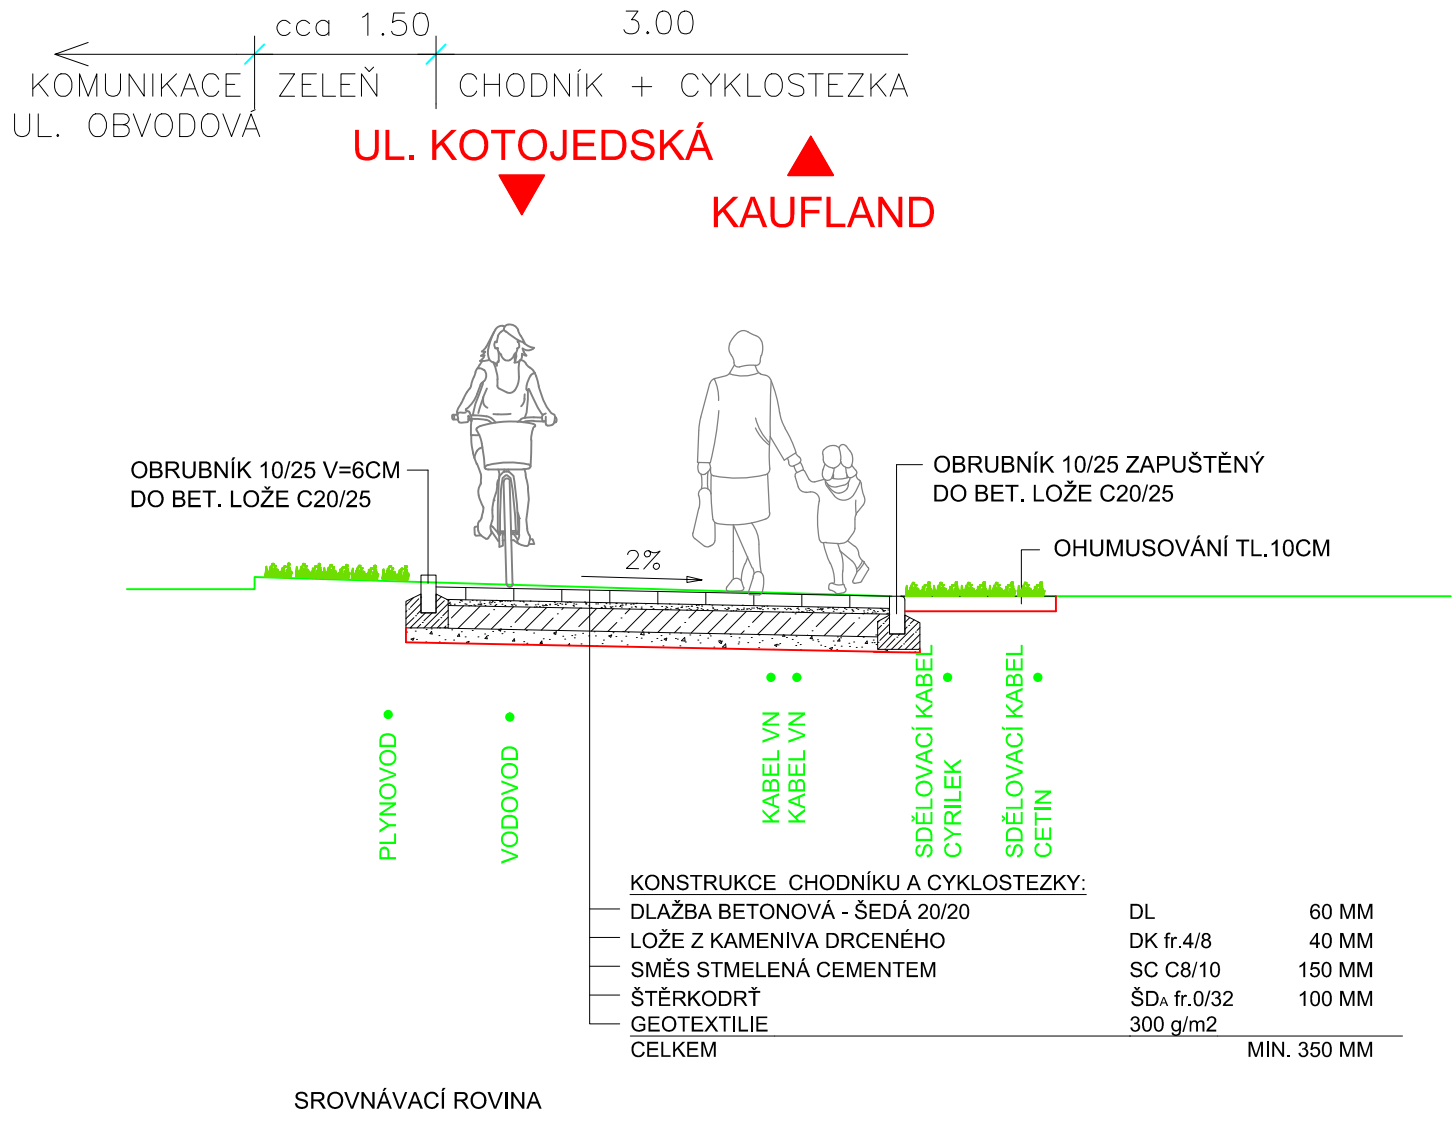

D

SOUŘADNICOVÝ SYSTÉM: JTSK
VÝŠKOVÝ SYSTÉM: B.p.v.

ZODP.PROJEKTANT: ING.Š.VRBOVÁ	NAVRHL/VYPRACOVAL: ING.Š.VRBOVÁ	TECHNICKÁ KONTROLA: ING.Š.VRBOVÁ	<div><div><div></div><div>DSprojekt</div><div>DOPRAVNÍ STAVBY</div></div><div><div>info@ds-projekt.cz</div><div>www.ds-projekt.cz</div><div>IC: 067 84 828</div><div>TEL.: 731 582 855</div></div></div>	
HL.ING.PROJEKTU: ING.Š.VRBOVÁ	KRESLIL/CAD:		FORMÁT:	3 x A4
OBJEDNATEL: MĚSTO KROMĚŘÍŽ, VELKÉ NÁM. 115, 767 01 KROMĚŘÍŽ			DATUM:	VII/2022
AKCE:			ČÍS.ZAK.:	–
MĚSTO KROMĚŘÍŽ - CHODNÍK V UL. OBVODOVÁ			STUPEŇ:	SPOL.POVolení
			MĚŘÍTKO:	1:50
PŘÍLOHA			PŘÍLOHA Č.:	04
VZOROVÉ PŘÍČNÉ ŘEZY				