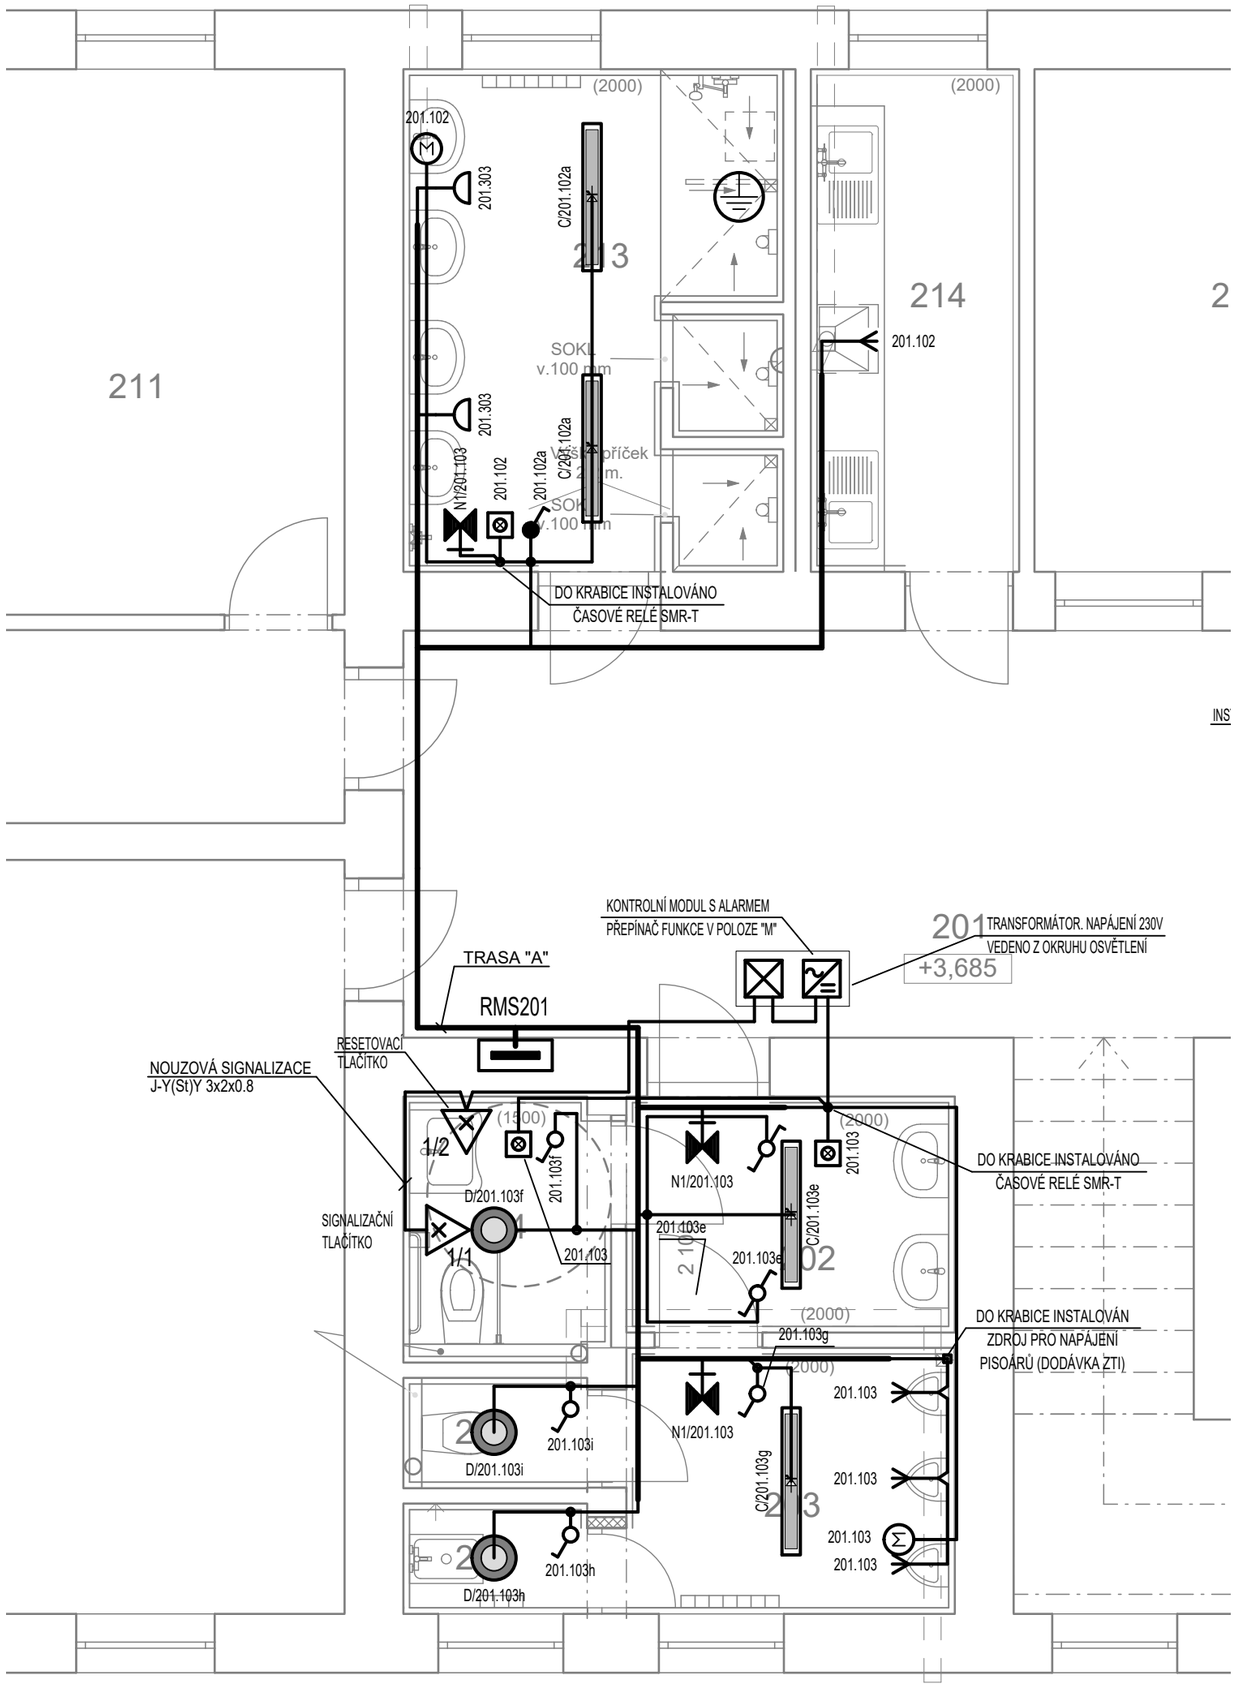

POZNÁMKY K DOKUMENTACI :

1) NEDÍLNOU SOUČÁSTÍ PROJEKTOVÉ DOKUMENTACE JE TECHNICKÁ ZPRÁVA !!
2) TATO DOKUMENTACE JE ZPRACOVÁNA V ÚROVNI DOKUMENTACE PRO REALIZACI STAVBYVE SMYSLU VYHL.499/2000Sb
JAKO TAKOVÁ SMÍ BÝT UŽITO PRO REALIZACI STAVBY A PRO VÝBĚR DODAVATELE !!!
3) DOKUMENTACE, KTERÁ JE ORAŽENA AUTORIZAČNÍM RAZÍTKEM ČKAIT: 1301979 SE STÁVÁ VEŘEJNOU LISTINOU A S JAKO TAKOVOU S NÍ MUSÍ BÝT NAKLÁDÁNO. PORUŠENÍ PRAVIDEL PRO NAKLÁDÁNÍ S VEŘEJNOU LISTINOU MŮŽE MÍT TRESTNĚPRÁVNÍ DŮSLEDKY !!!

POZNÁMKY K PROVEDENÍ INSTALACE :

1) KABELY A VODIČE ULOŽENY ZASEKÁNÍM POD OMÍTKU, ULOŽENÍM V PŘÍČKÁCH A SDK PODHLEDECH.
2) INSTALACE OVLÁDAČŮ V JEDNOTNÉ VÝŠCE cca 1,25m STŘEDEM NAD ÚROVNÍ PODLAHY (POKUD NENÍ UVEDENO NA VÝKRESE JINAK)
3) SVÍTIDLA S TECHNOLOGIÍ LED A DÁLE LED PÁSKY JSOU NAPÁJENY VŽDY 230V. V PŘÍPADĚ, ŽE ZVOLENÉ SVĚTELNÉ ZDROJE ČI TĚLESA BUDOU NA NAPĚTÍ NIŽŠÍ, MUSÍ BÝT SOUČÁSTÍ DODÁVKY SVÍTIDLA ROVNĚŽ PŘÍSLUŠNÝ NAPĚŤOVÝ ZDROJ ! A PRO TENTO MUSÍ BÝT ZVOLENO VHODNÉ UMÍSTĚNÍ!
4) ZÁSUVKY INSTALOVÁNY DLE ÚČELU. OBECNÉ VE VÝŠCE CCA 0,3m NAD ÚROVNÍ PODLAHY.
5) PROPOJENÍ DVOU OVLÁDAČŮ ŘAZENÍ 6+6 PROVEDENO KABELY 2x CYKY-O 3x1.5

NAPĚŤOVÁ SOUSTAVA / VOLTAGE

- ☑ 3f: 3+N+PE, AC 50Hz, 3x400/230V, TN-C/S
- ☑ 1f: 1+N+PE, AC 50Hz, 1x230V, TN-S
- ☑ MALÉ NAPĚTÍ SYSTÉMŮ SELV / PELV

OCHRANA PŘED NEBEZPEČNÝM DOTYKEM V SÍTÍCH TN DLE ČSN 332000-4-41ed2

- ☑ ZÁKLADNÍ: ZAJIŠTĚNA ZÁKLADNÍ IZOLACÍ ŽIVÝCH ČÁSTÍ NEBO PŘEPÁŽKAMI NEBO KRYTY DLE ČL. 411.2
- ☑ PŘI PORUŠE: OCHRANNÝM UZEMNĚNÍM A OCHRANNÝM POSPOJOVÁNÍM DLE ČL. 411.3.1
- ☑ PŘI PORUŠE: AUTOMATICKÝM ODPOJENÍM V PŘÍPADĚ PORUCHY DLE ČL. 411.3.2
- ☑ ZVÝŠENÁ: MALÝM NAPĚTÍM SELV/PELV

VNĚJŠÍ VLIVY DLE SOUBORU ČSN 332000-1ed.2 a 332000-5-51ed.3

- ☑ AB5 - PROSTORY VNITŘNÍ S REGULACÍ TEPLOTY, JEDNODUCHÉ - BEZ NUTNOSTI PROTOKOLÁRNÍHO STANOVENÍ !!!
- ☑ AB8 - PROSTORY VENKOVNÍ, NECHRÁNĚNÉ, JEDNODUCHÉ - BEZ NUTNOSTI PROTOKOLÁRNÍHO STANOVENÍ !!!
- ☒ VNĚJŠÍ VLIVY SLOŽITÉ - STANOVENÉ PROTOKOLEM URČENÍ VNĚJŠÍCH VLIVŮ
- ☒ PÁSMA A ZÓNY DLE ČSN 332000-7-701

OZN. REVIZE	DATUM REVIZE	VYPRACOVAL	POPIS REVIZE

AUTORIZACE:

EV. Č. OTISKU AUT. RAZÍTKA: 1395/21

VYPRACOVAL	ODP.PROJ.PROFESE	KONTROLOVAL	ODP.PROJ.STAVBY
Karel Cais		Ing. Radek Tesař	

TEVA ELEKTRO, s.r.o.
Kojetínská 3881, Kroměříž
603/717908, 573335096
projekce@teva-km.cz
www.teva-km.cz

KRAJ: Zlínský OBEC: Kroměříž

INVESTOR: Město Kroměříž, Velké nám. 115, 767 01 Kroměříž

projekce@teva-km.cz
tisk@teva-km.cz

PARÉ:

Azylový dům Astras - rekonstrukce sociálního zázemí
Purkyňova 702/3, Kroměříž
D.1.4 Technika prostředí staveb
D.1.4.4 Silnoproudá elektrotechnika

Půdorys 2.NP

FORMAT	2 A4
DATUM	09.04.2021
STUPEN	DPS
MERITKO	1:50
ZAK.CISLO:	1395/21
ARCHIVNI CISLO	C.VYKRESU D.1.4.4-202

TENTO VÝKRES JE DUŠEVNÍM MAJETKEM FIRMY: "TEVA elektro, s.r.o."
ROZMNOŽOVÁNÍ NEBO SDĚLOVÁNÍ JEHO OBSAHU TŘETÍM OSOBÁM BEZ VÝSLOVNÉHO SOUHLASU ZÁKONNÉHO AUTORA JE PŘÍSNĚ ZAKÁZÁNO

TATO PROJEKTOVÁ DOKUMENTACE BYLA ZPRACOVÁNA LICENCOVANÝMI PRODUKTY: BRICSCAD v10PRO A ElproCAD