



## Vzorový řez

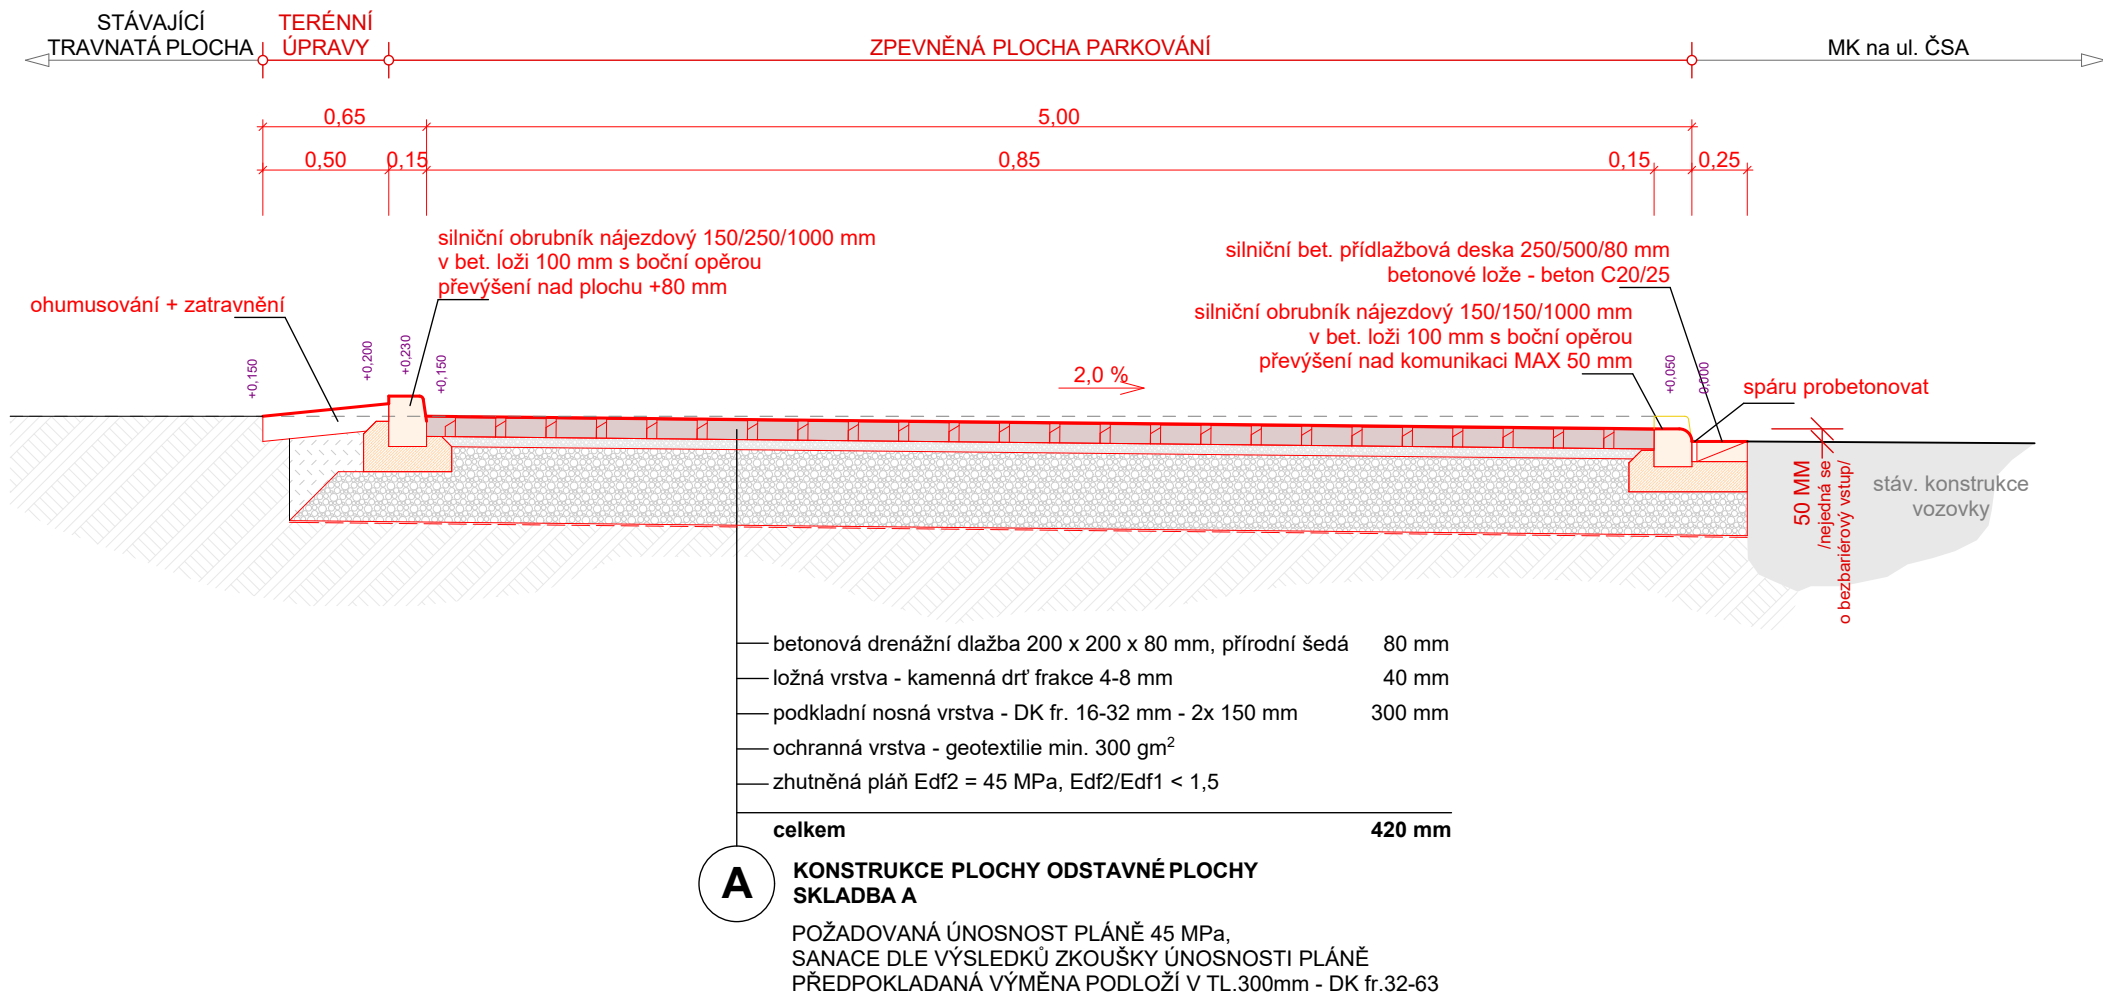

Vyracoval		Zodp. proj. profese	Autorizovaná osoba	 <div>mailto:info.michal@miprojekt.cz atelier : Prusinovského 203, 767 01 Kroměříž PROJEKČNÍ A INŽENÝRSKÁ ČINNOST</div>	
Michal Fianta		Michal Fianta	Ing. Josef Šico		
				FORMÁT	2 x A4
Místo stavby:		ul. ČS armády, Kroměříž		DATUM	05 / 2023
Investor:		Město Kroměříž, Velké náměstí 115/1, 767 01 Kroměříž		STUPEŇ	společné ÚŘ a SP
STAVBA	<b>Odstavné stání na ulici ČS armády, Kroměříž</b>			MĚŘITKO	1: 30
OBJEKT				Č. KOPIE	
				ZAKÁZKOVÉ ČÍSLO	23 - 459
				ARCHIVNÍ ČÍSLO	ČÍSLO VÝKRESU
OBSAH	<b>Vzorové řezy</b>			<b>2023 - 459</b>	<b>D.1.1.b)-002</b>