



1

3D Pohled_Plavecký 1

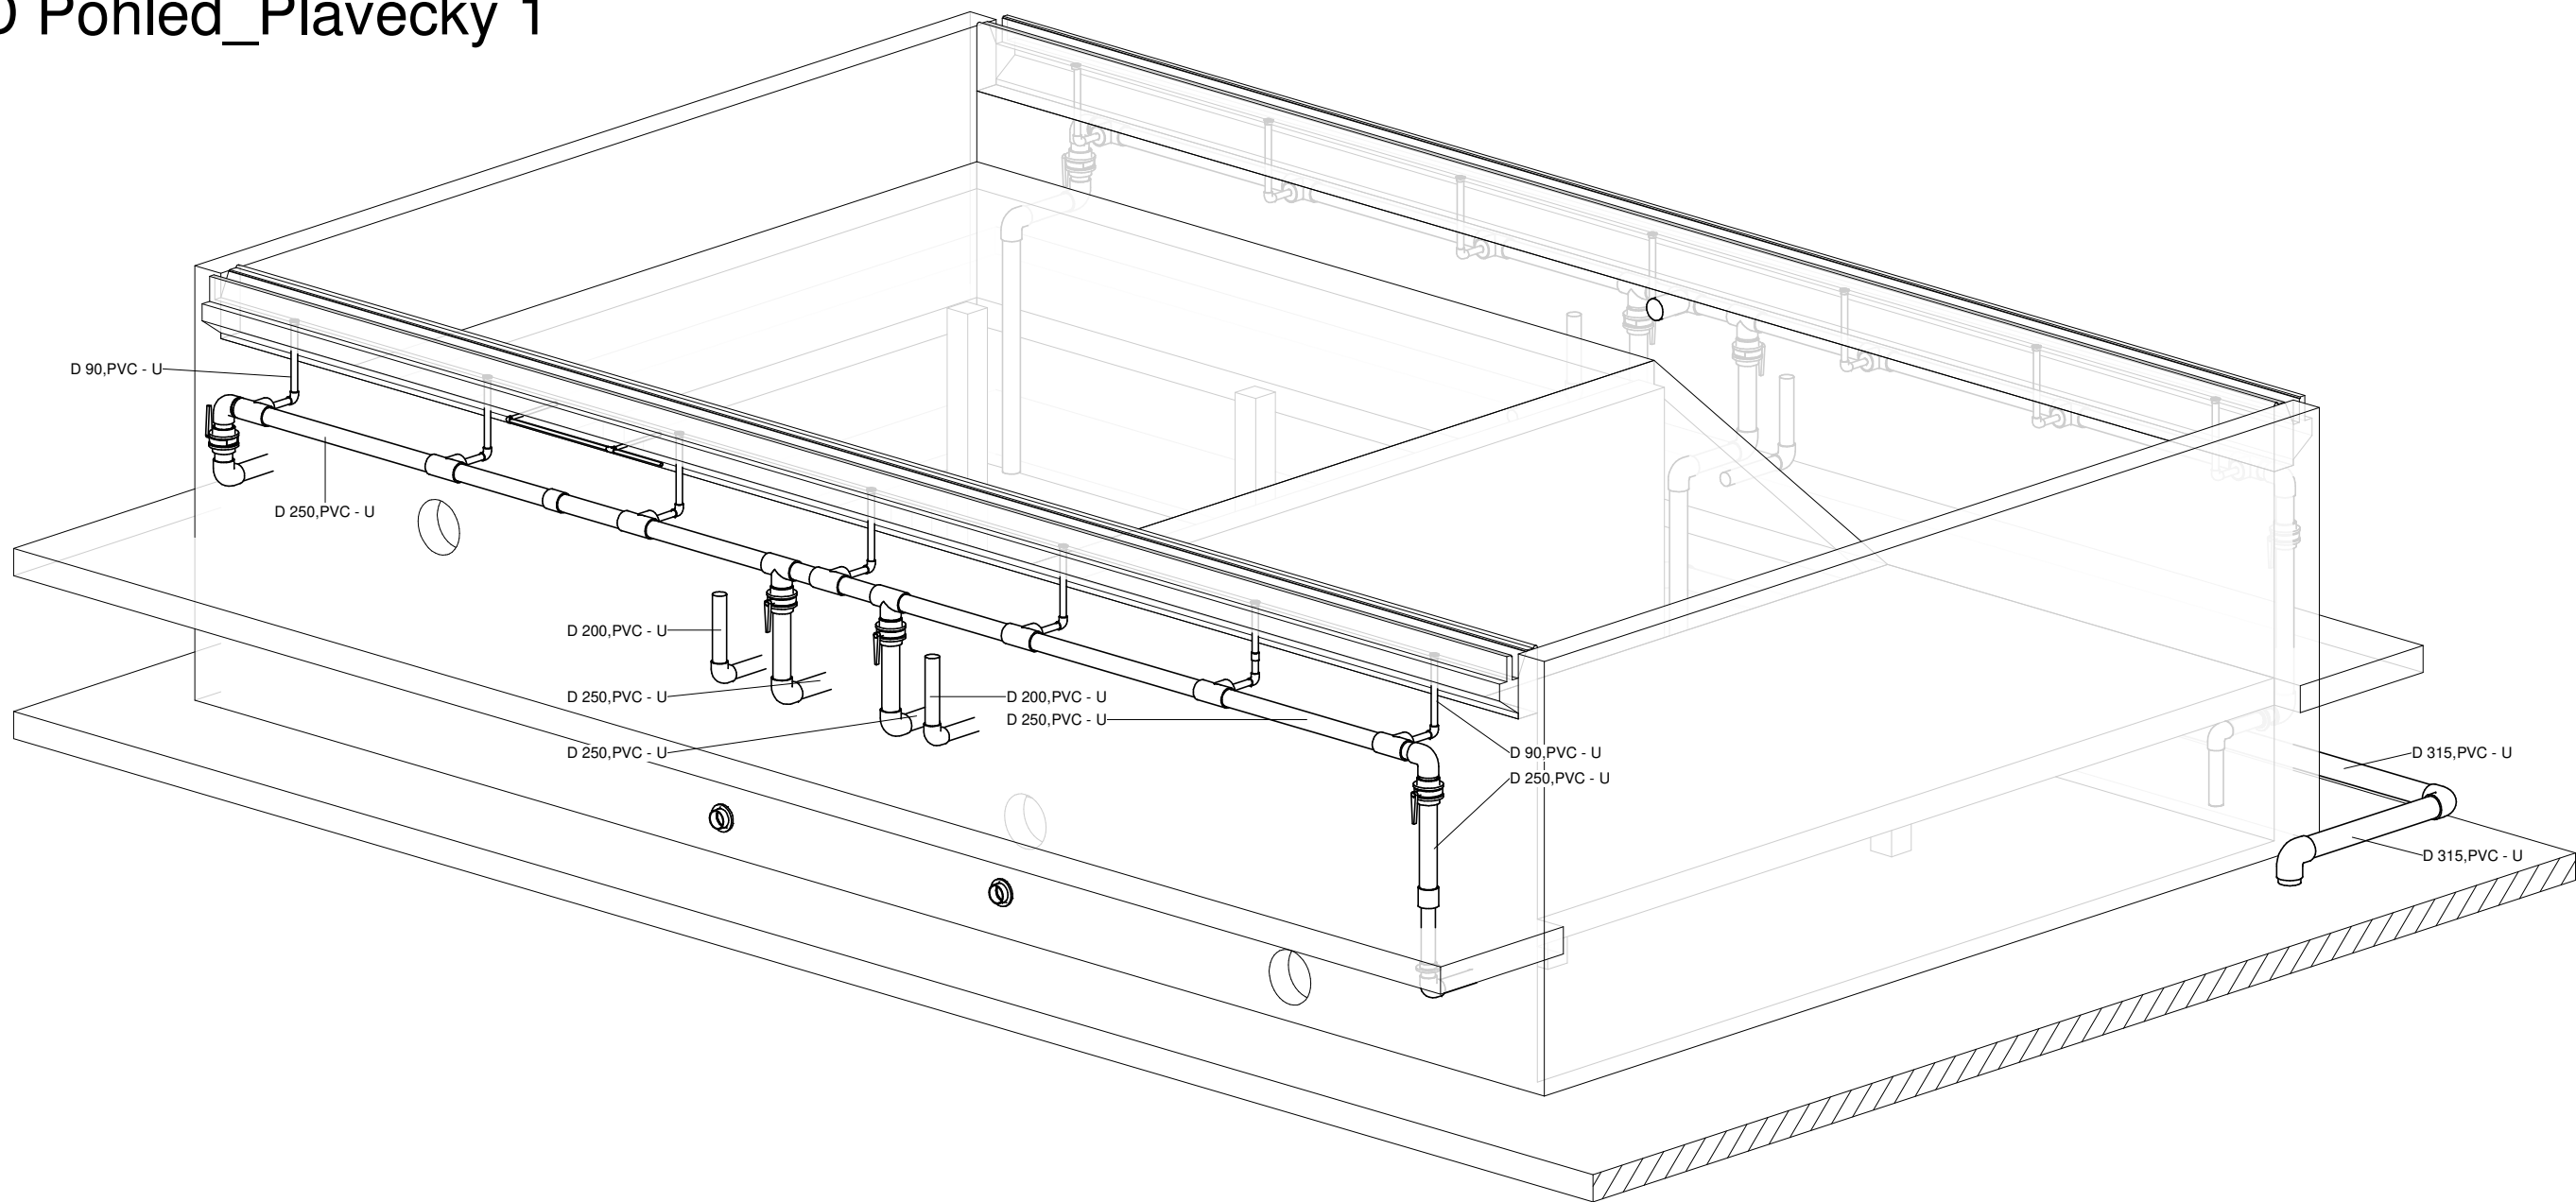


2

3D Pohled_Plavecký 2

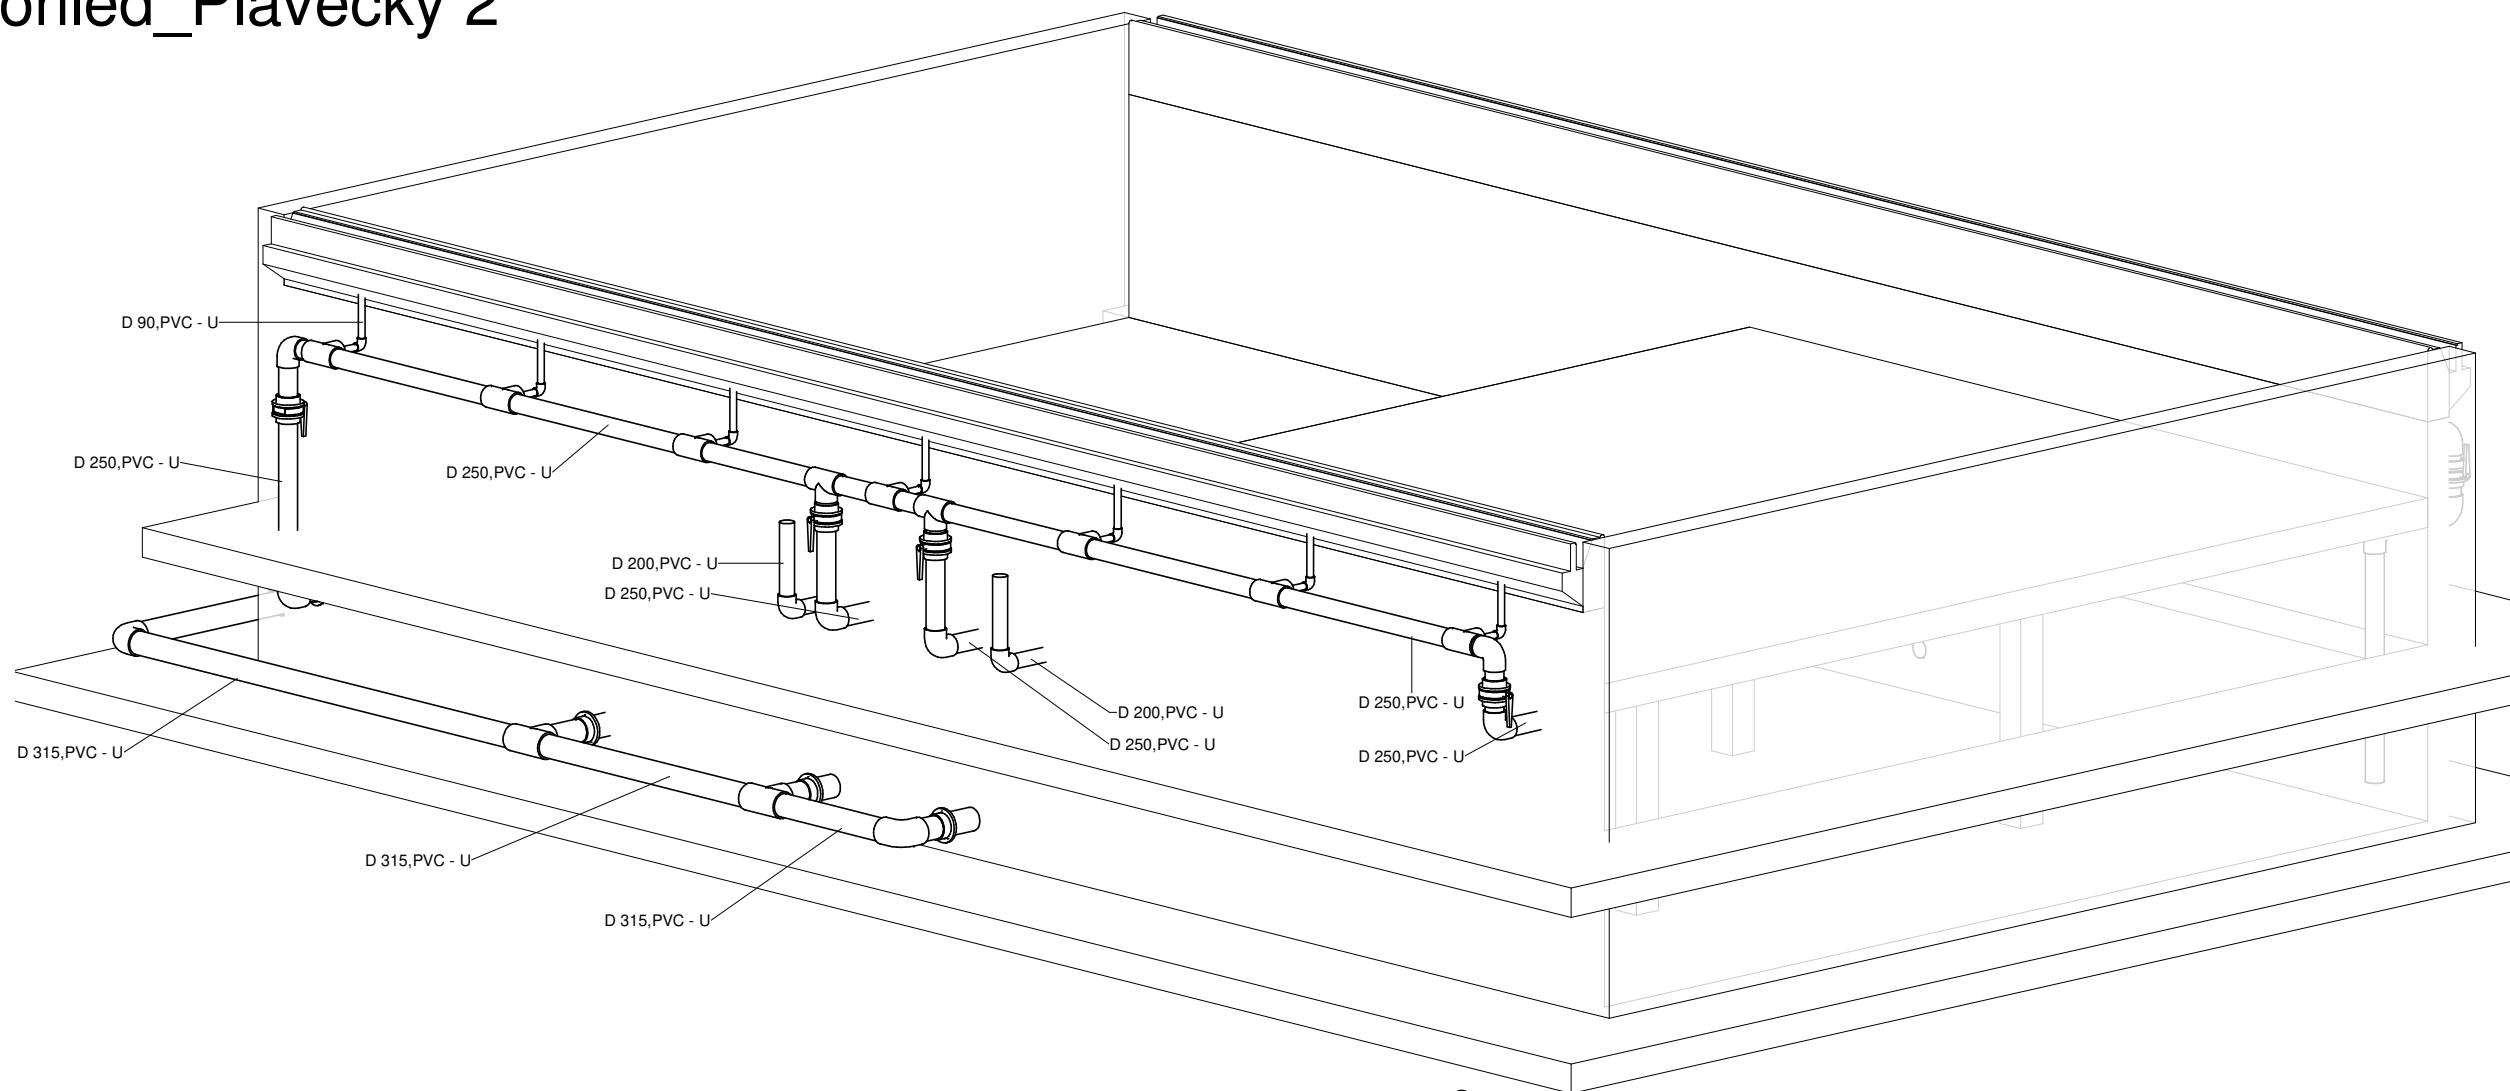

±0 ≡

VYPRACOVAL TOMÁŠ RAŠKA	ODP.PROJ.PROFESE TOMÁŠ RAŠKA	KONTROLOVAL MAREK JURÁK	HL.INŽ.PROJEKTU	<div><div>CENTROPROJEKT GROUP a.s.</div><div>ŠTEFÁNIKOVA 167</div><div>760 01 ZLÍN</div></div> <div></div> <div>CENTROPROJEKT</div>
MÍSTO STAVBY: Kroměříž				
STAVEBNÍK: Sportovní zařízení města Kroměříže, p.o. Obvodová 3965, 767 01 Kroměříž				FORMÁT4A4
KROMĚŘÍŽ Rekonstrukce plaveckého a dětského bazénu				DATUM09/2023
				STUPEŇDVZ
				MĚŘÍTKO1:100
PS 01 BAZÉNOVÁ TECHNOLOGIE				ZAK.ČÍSLO: 230616Q
3D pohledy - Plavecký bazén				ARCHIVNÍ KÓDPROF.Č.VÝKRESUDOD.
				W003