



1

Půdorys bazénu 1.PP –
Žlábký
1 : 100

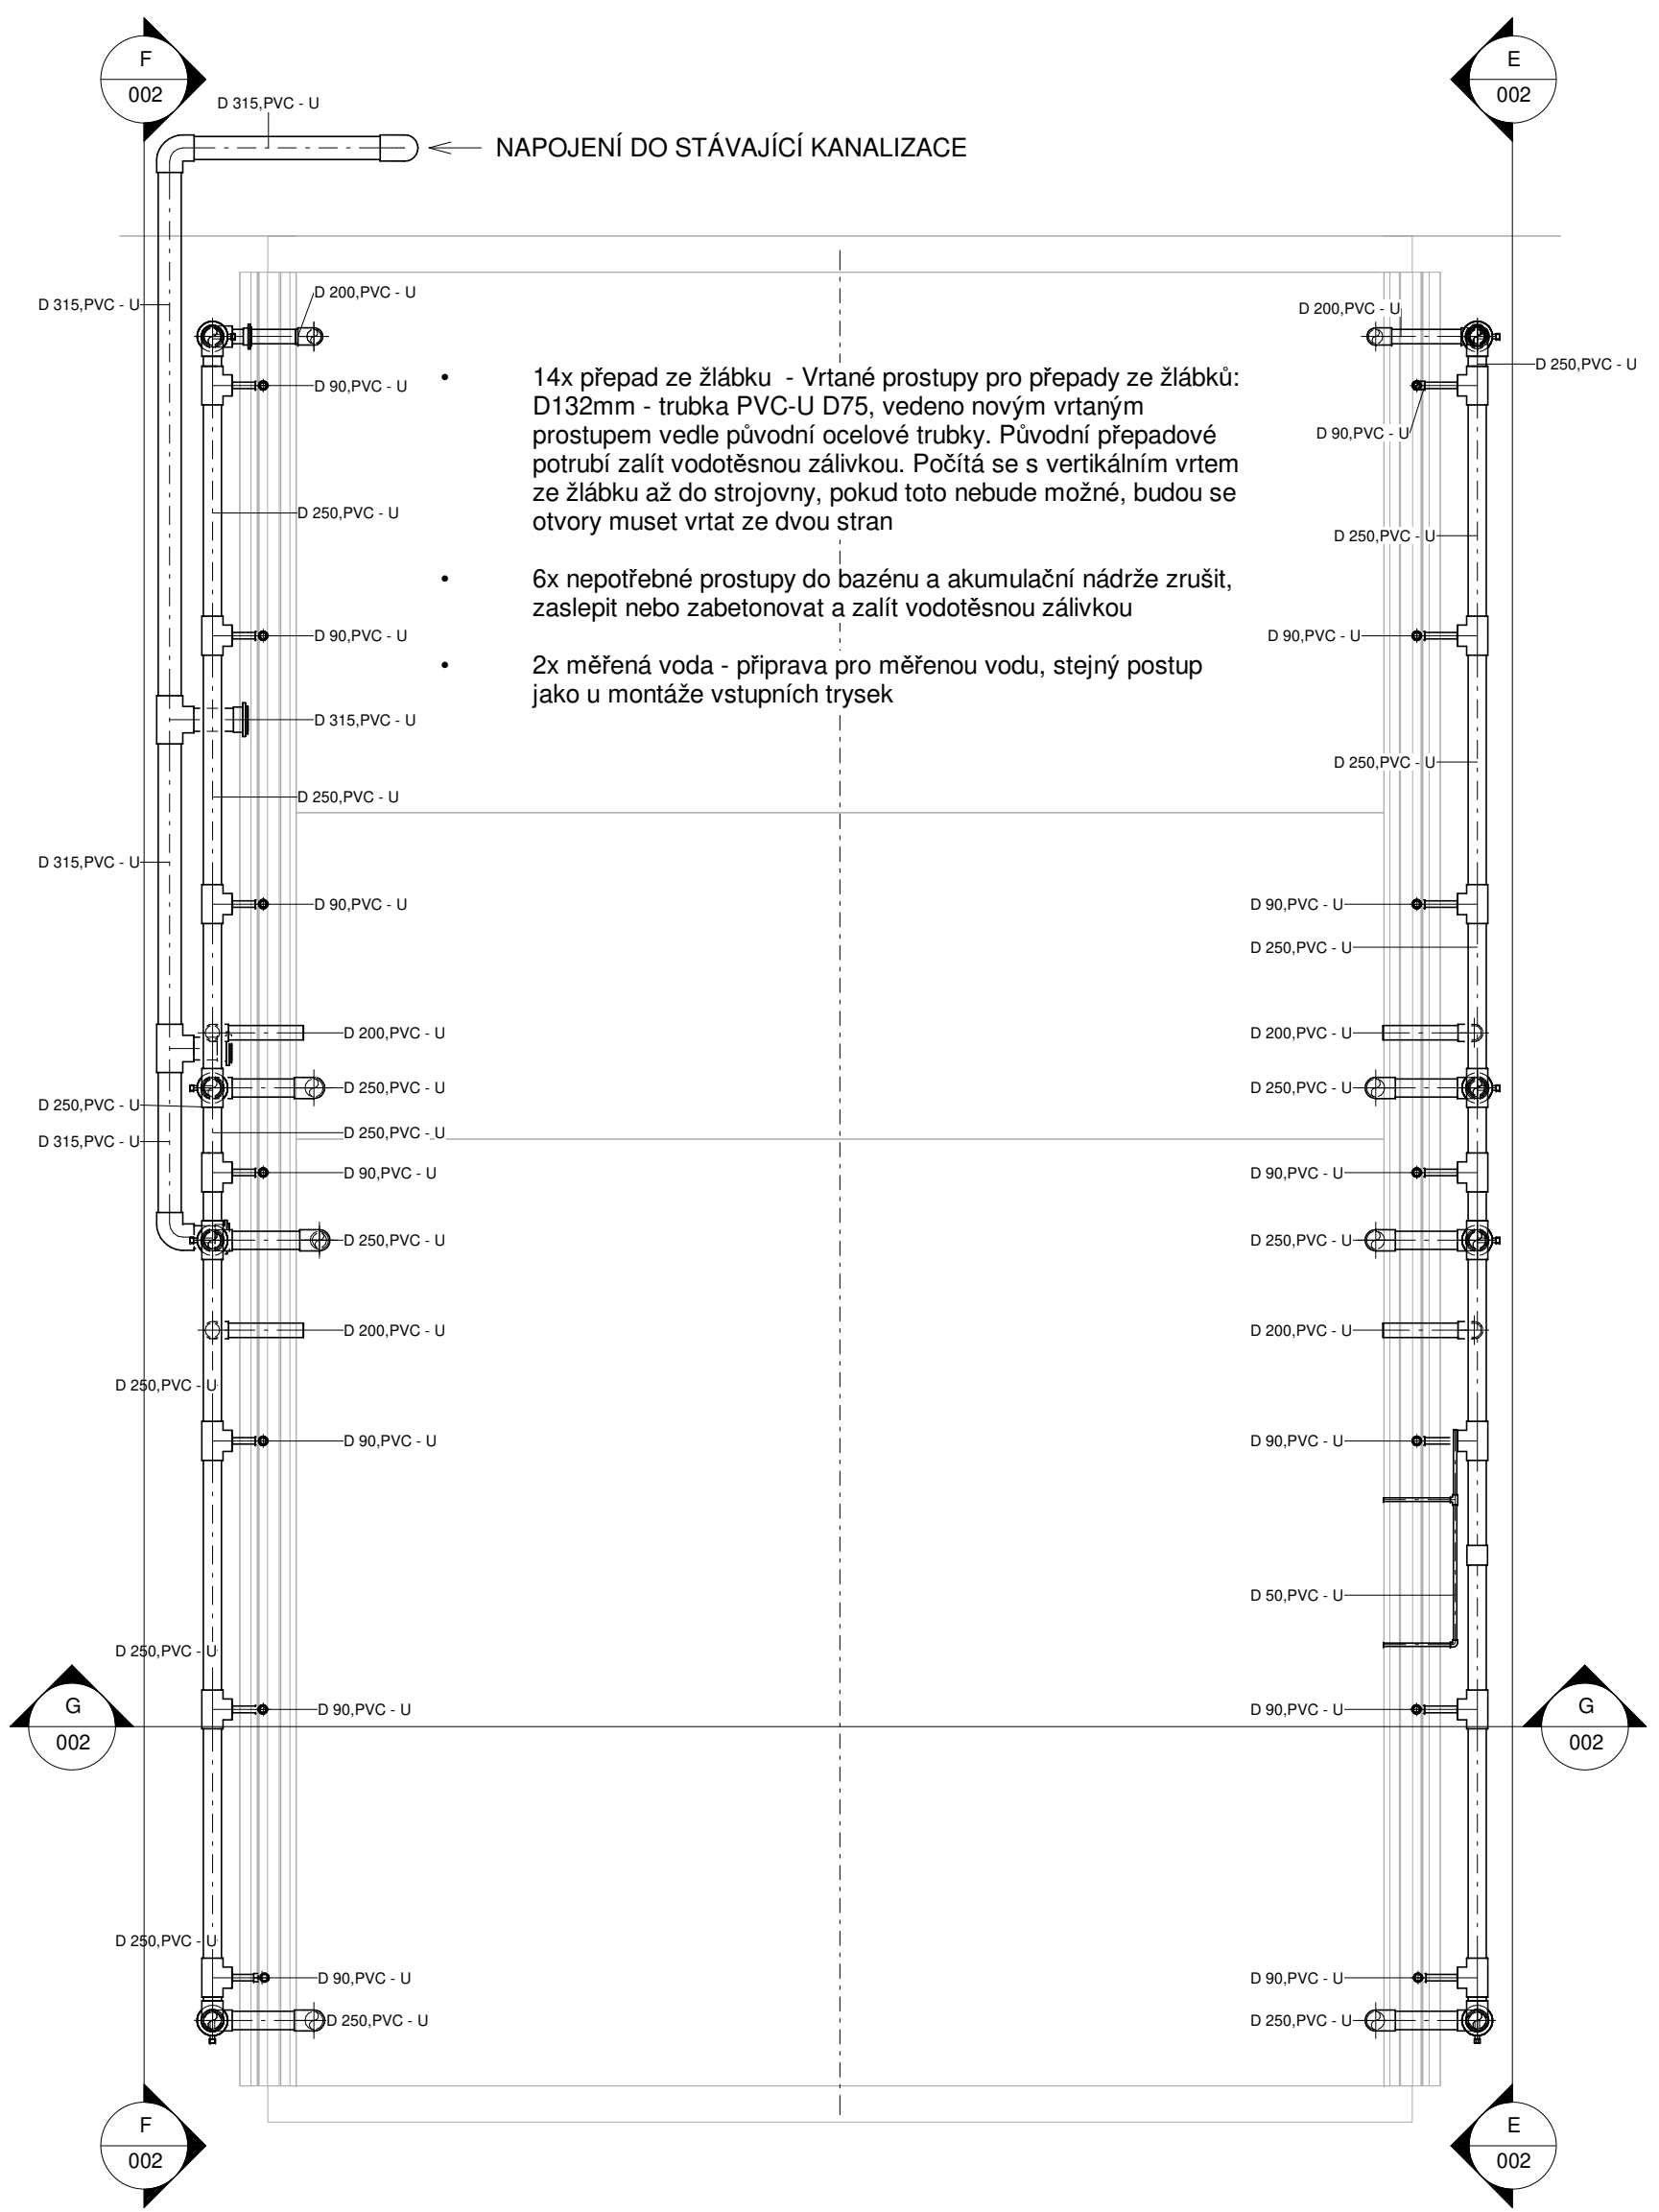


E

Pohled E
1 : 100

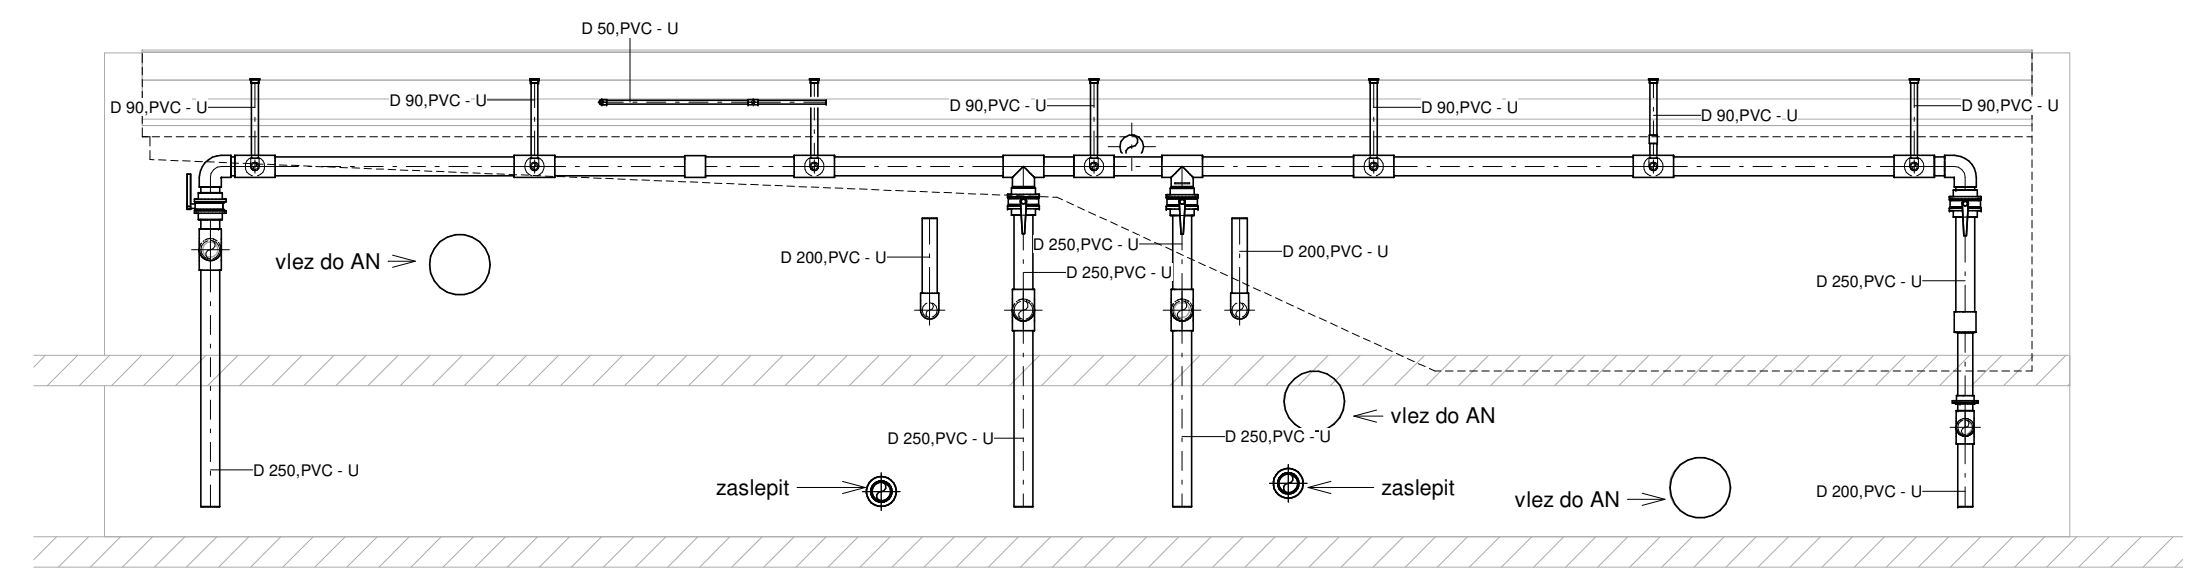


F

Pohled F
1 : 100

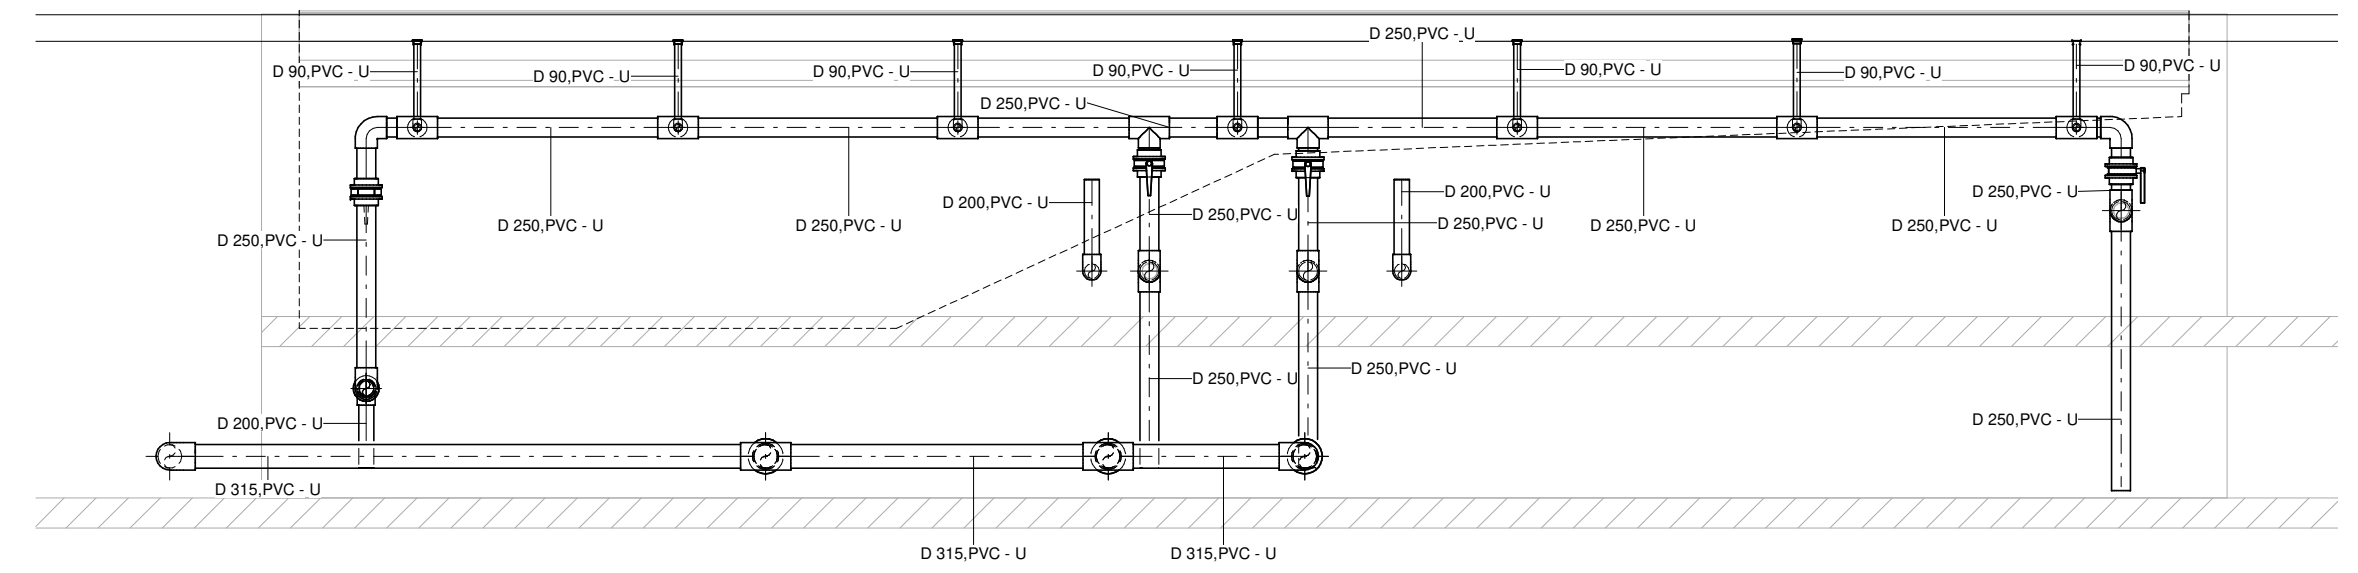


G

Pohled G
1 : 100

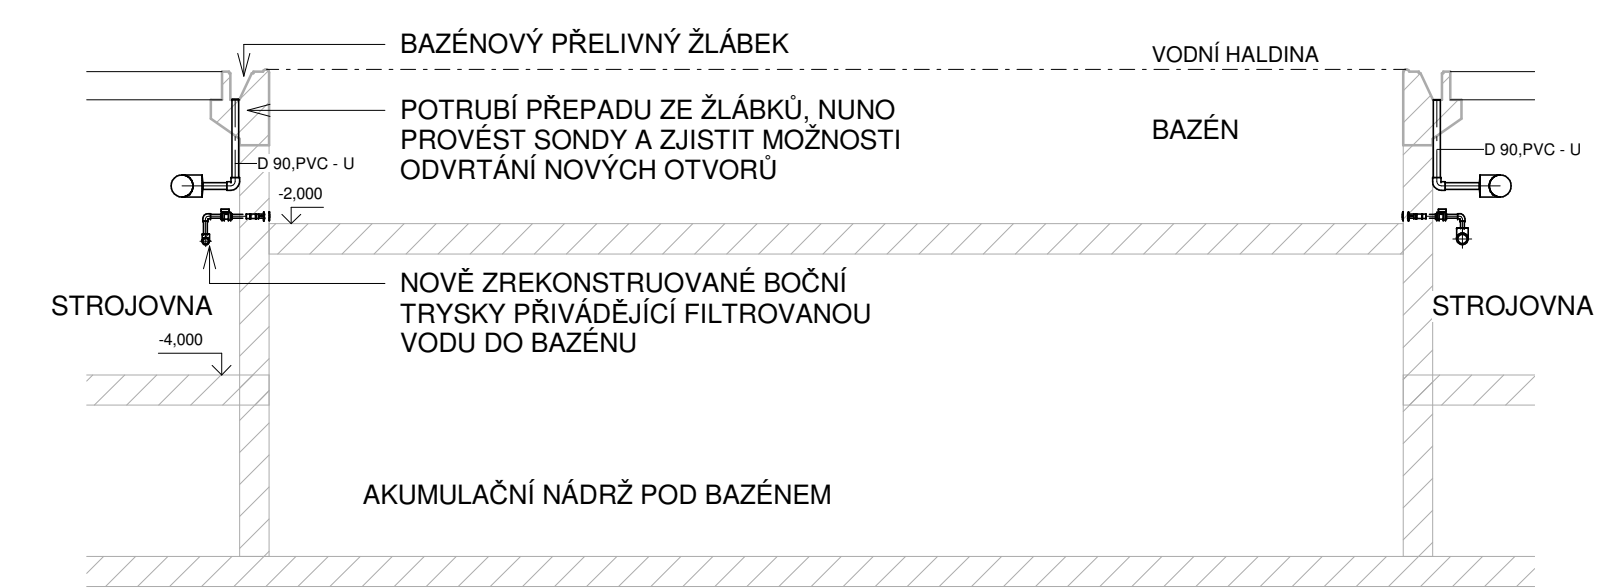

±0 ≡

VYPRACOVAL TOMÁŠ RAŠKA	ODP.PROJ.PROFESE TOMÁŠ RAŠKA	KONTROLOVAL MAREK JURÁK	HL.INŽ.PROJEKTU	<div><div>CENTROPROJEKT GROUP a.s. ŠTEFÁNIKOVA 167 760 01 ZLÍN</div><div>CENTROPROJEKT</div></div>			
MÍSTO STAVBY: Kroměříž				<div><div>FORMÁT</div><div>A2</div><div>DATUM</div><div>09/2023</div><div>STUPEŇ</div><div>DVZ</div><div>MĚŘÍTKO</div><div>1:100</div><div>ZAK.ČÍSLO: 230616Q</div></div>			
STAVEBNÍK: Sportovní zařízení města Kroměříže, p.o. Obvodová 3965, 767 01 Kroměříž							
KROMĚŘÍŽ							
Rekonstrukce plaveckého a dětského bazénu							
PS 01 BAZÉNOVÁ TECHNOLOGIE							
Dispozice potrubních rozvodů - Plavecký bazén				ARCHIVNÍ KÓD	PROF.	Č.VÝKRESU	DOD.
				W		002	