



# Schema ocelové konstrukce (mezi sloupy) - M 1:20

PŮDORYS

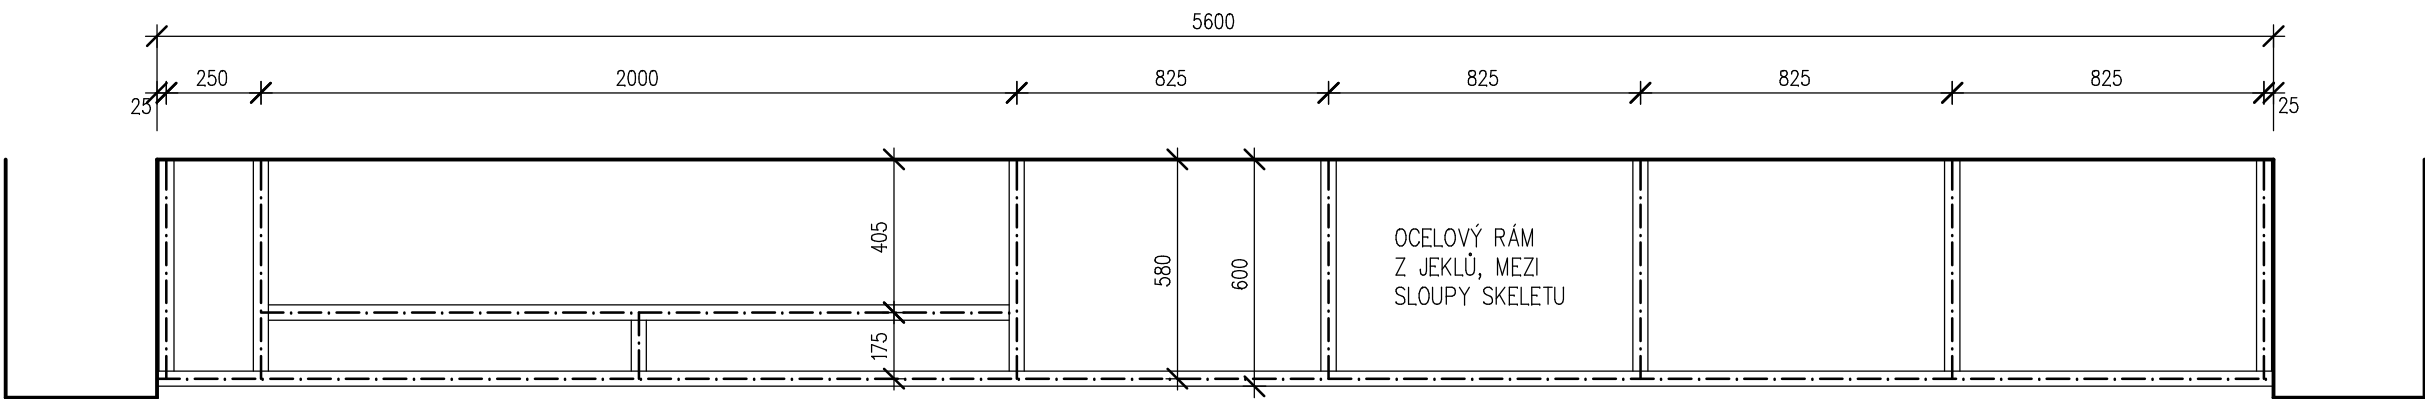

POHLED

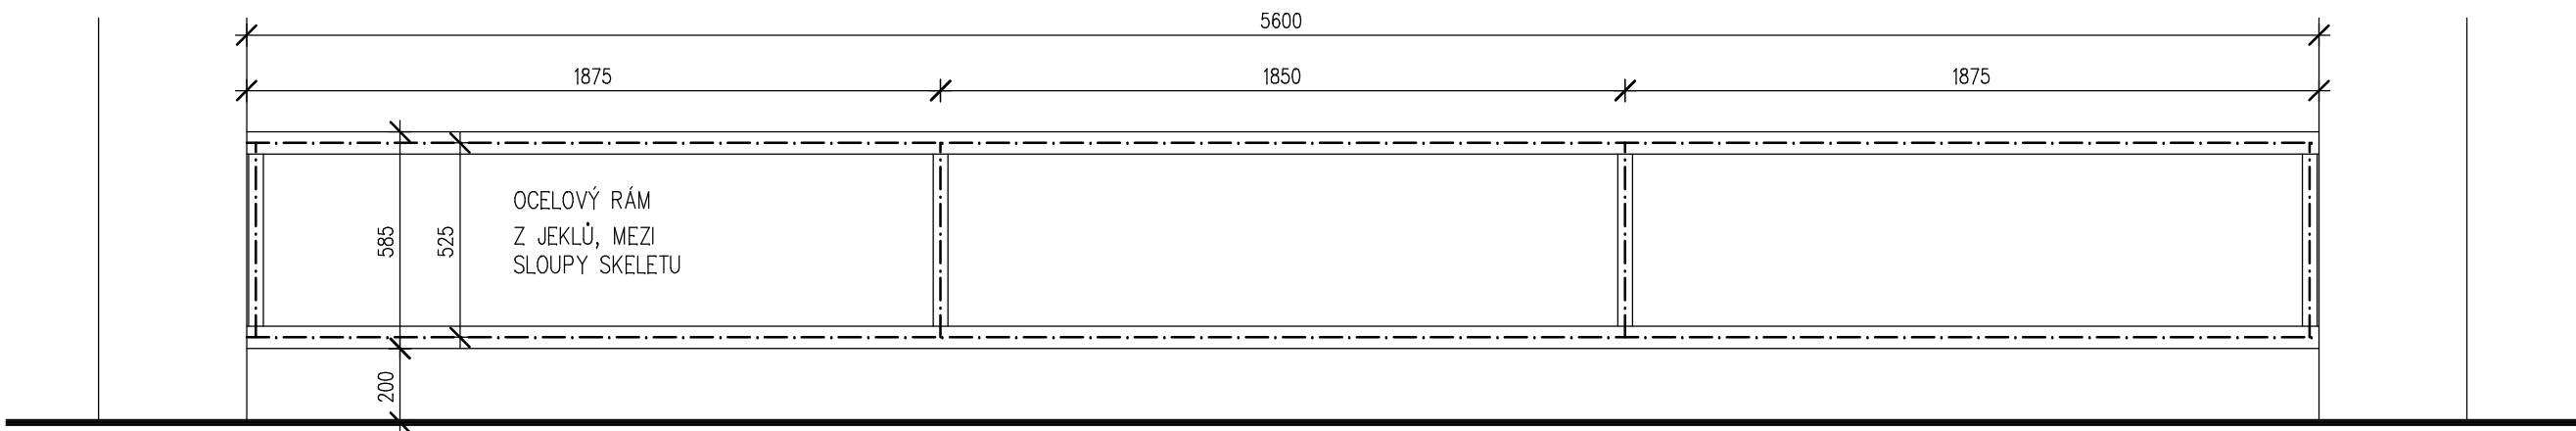

## SPECIFIKACE SEKCE MEZI SLOUPY:

CELKOVÁ DÉLKA OCELOVÝCH JEKLŮ	19,5 m
KOTEVNÍ PRVKY	1 soubor
SPOJOVACÍ MATERIÁL	1 soubor
POČET SEKČÍ	5

## POZNÁMKA:

NA OCELOVOU KONSTRUKCI ZHOTOVITEL PROVEDE DÍLENSKOU PROJEKTOVOU DOKUMENTACI  
ZHOTOVITELEM PROVEDENO PŘESNÉ DOMĚŘENÍ  
POZICE JEDKLŮ VYNÁŠEJÍCÍCH LAMINO DESKU PŘIZPŮSOBIT STÁVAJÍCÍM PRVKŮM ROZVODU ÚT

ZODP. PROJEKTANT	VYPRACOVAL	KATASTR	 Ing. Jakub Burý projekty • konzultace • inženýring Tovačovského 2784/24, 767 01 Kroměříž projekce@bury.cz   www.bury.cz	
ING. JAKUB BURÝ	ING. JAKUB BURÝ	KROMĚŘÍŽ		
		P. Č. ST. 6499/1		
INVESTOR: MĚSTO KROMĚŘÍŽ, VELKÉ NÁMĚSTÍ 115/1, 767 01 KROMĚŘÍŽ				
AKCE : <b>MODERNIZACE A REKONSTRUKCE ŠKOLNÍ JÍDELNY NA ZŠ ZACHAR, KROMĚŘÍŽ</b>			DATUM	06/2023
			STUPEŇ	DPS
			ZAK. Č.	13– 22
			MĚŘÍTKO	1: 20
OBSAH : <b>ARCHITEKTONICKO–STAVEBNÍ ŘEŠENÍ SCHEMA OCELOVÉ KONSTRUKCE (MEZI SLOUPY)</b>			ČÁST:	Č. VÝK.
			<b>D.</b>	<b>D.1.1-108</b>