



Schema ocelové konstrukce (umývárna) - M 1:20

PŮDORYS

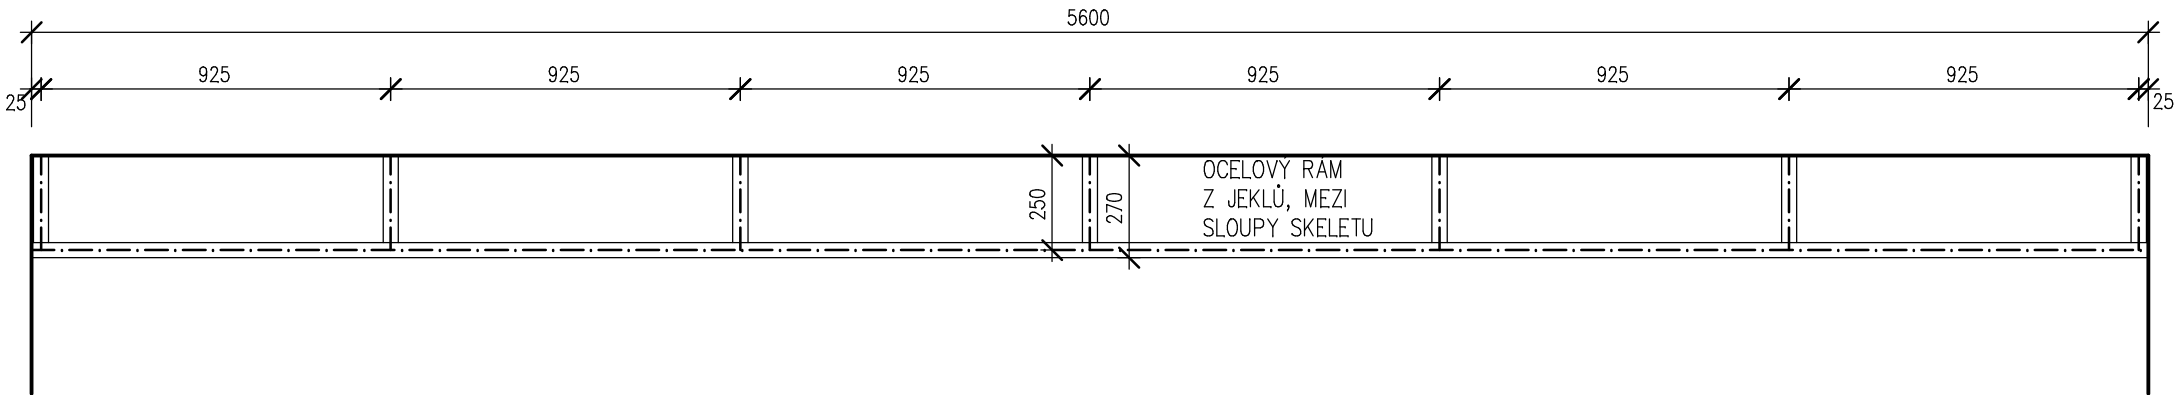

POHLED

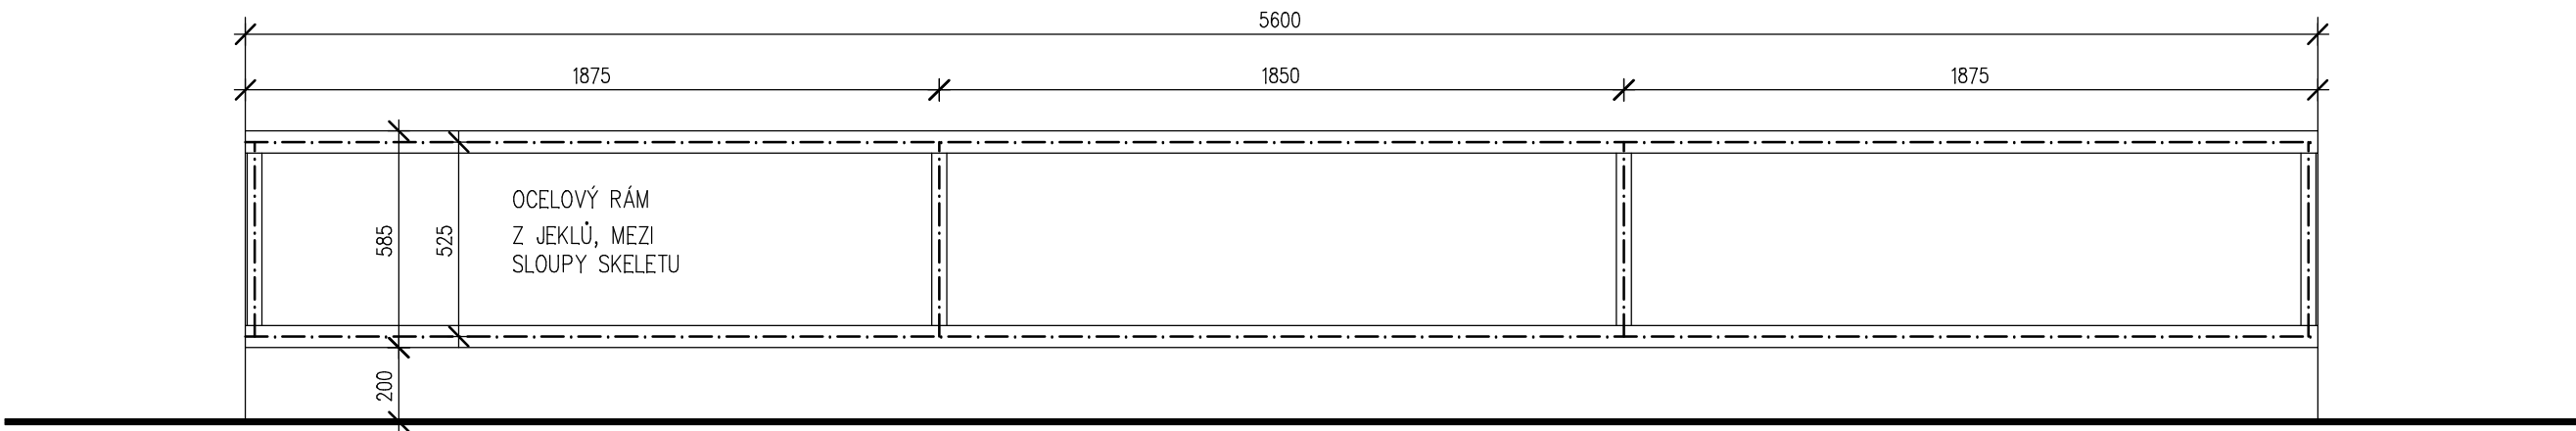


SPECIFIKACE SEKCE MEZI SLOUPY:

CELKOVÁ DÉLKA OCELOVÝCH JEKLŮ	15,1 m
KOTEVNÍ PRVKY	1 soubor
SPOJOVACÍ MATERIÁL	1 soubor
POČET SEKCI	1

POZNÁMKA:

NA OCELOVOU KONSTRUKCI ZHOTOVITEL PROVEDE DÍLENSKOU PROJEKTOVOU DOKUMENTACI
ZHOTOVITELEM PROVEDENO PŘESNÉ DOMĚŘENÍ
POZICE JEDKLŮ VYNÁŠEJÍCÍCH LAMINO DESKU PŘÍZPŮSOBIT STÁVAJÍCÍM PRVKŮM ROZVODU ÚT

ZODP. PROJEKTANT	VYPRACOVAL	KATASTR	 projekty • konzultace • inženýring Tovačovského 2784/24, 767 01 Kroměříž projekce@bury.cz www.bury.cz	
ING. JAKUB BURÝ	ING. JAKUB BURÝ	KROMĚŘÍŽ		
		P. Č. ST. 6499/1		
INVESTOR: MĚSTO KROMĚŘÍŽ, VELKÉ NÁMĚSTÍ 115/1, 767 01 KROMĚŘÍŽ				
AKCE : MODERNIZACE A REKONSTRUKCE ŠKOLNÍ JÍDELNY NA ZŠ ZACHAR, KROMĚŘÍŽ			DATUM	06/2023
			STUPEŇ	DPS
			ZAK. Č.	13– 22
			MĚŘÍTKO	1: 20
OBSAH : ARCHITEKTONICKO–STAVEBNÍ ŘEŠENÍ SCHEMA OCELOVÉ KONSTRUKCE (UMÝVÁRNA)			ČÁST:	Č. VÝK.
			D.	D.1.1-110