



Obklad parapetu (mezi sloupy) - M 1:20



PŮDORYS

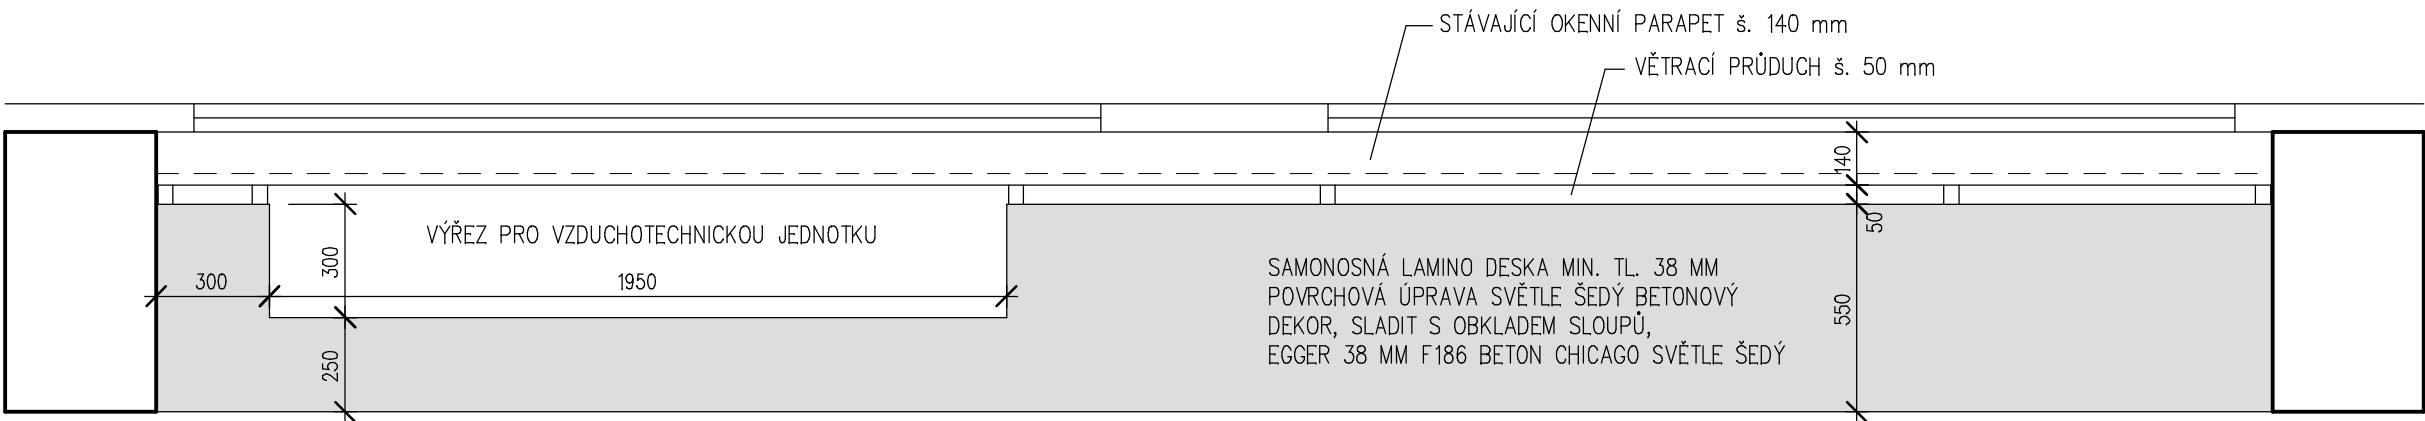

POHLED

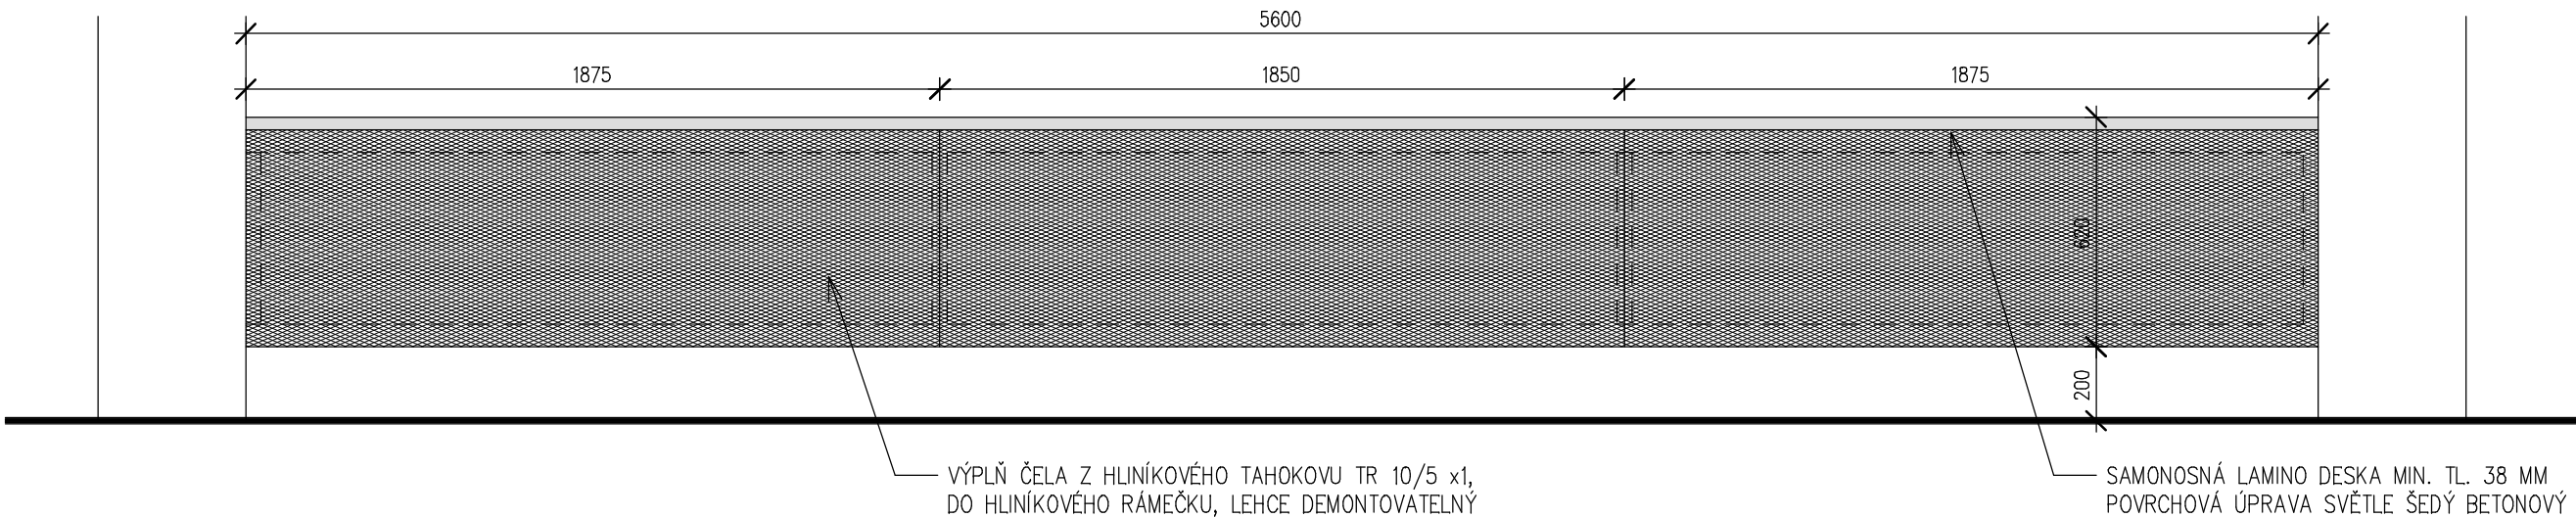

ŘEZ

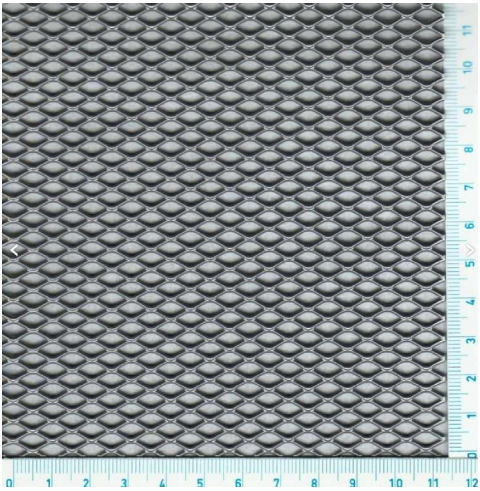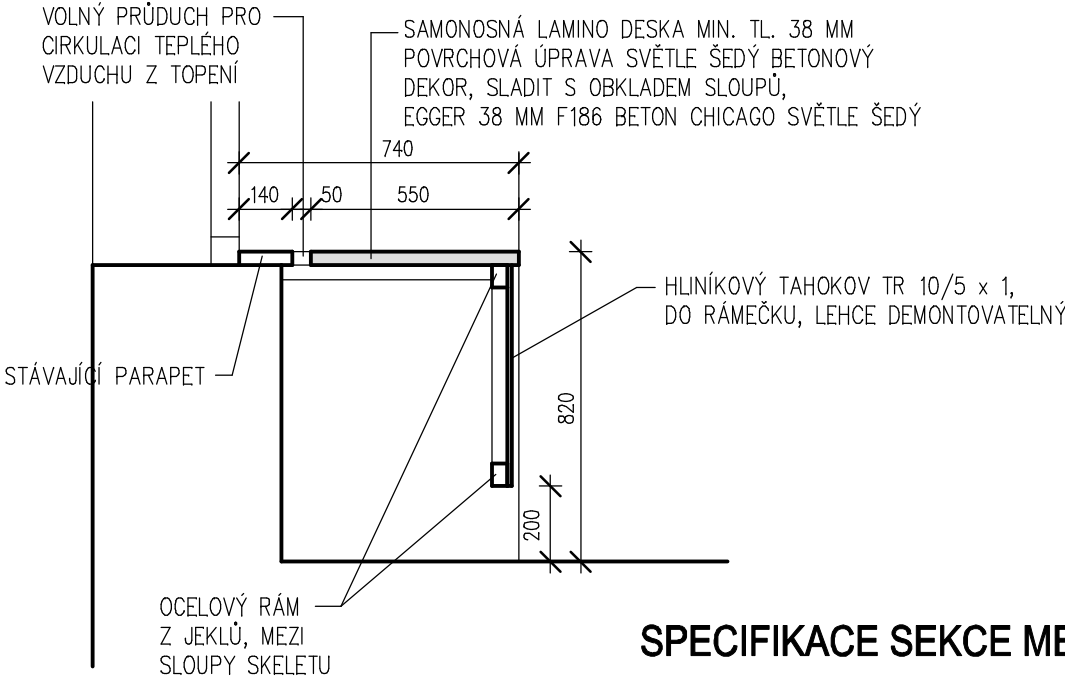

SPECIFIKACE SEKCE MEZI SLOUPY:

SAMONOSNÁ DESKA (PLOCHA BEZ VÝŘEZU)	30,8 m ²
VÝPLŇ ČELA Z TAHOKOVU	31,7 m ²
SPOJOVACÍ MATERIÁL	1 soubor
POČET SEKČÍ	5

ZODP. PROJEKTANT	VYPRACOVAL	KATASTR	 Ing. Jakub Burý projekty • konzultace • inženýring Tovačovského 2784/24, 767 01 Kroměříž projekce@bury.cz www.bury.cz	
ING. JAKUB BURÝ	ING. JAKUB BURÝ	KROMĚŘÍŽ		
		P. Č. ST. 6499/1		
INVESTOR: MĚSTO KROMĚŘÍŽ, VELKÉ NÁMĚSTÍ 115/1, 767 01 KROMĚŘÍŽ				
AKCE : MODERNIZACE A REKONSTRUKCE ŠKOLNÍ JÍDELNY NA ZŠ ZACHAR, KROMĚŘÍŽ			DATUM	06/2023
			STUPEŇ	DPS
			ZAK. Č.	13– 22
			MĚŘÍTKO	1: 20
OBSAH : ARCHITEKTONICKO–STAVEBNÍ ŘEŠENÍ OBKLAD PARAPETU (MEZI SLOUPY)			ČÁST:	Č. VÝK.
			D.	D.1.1-105