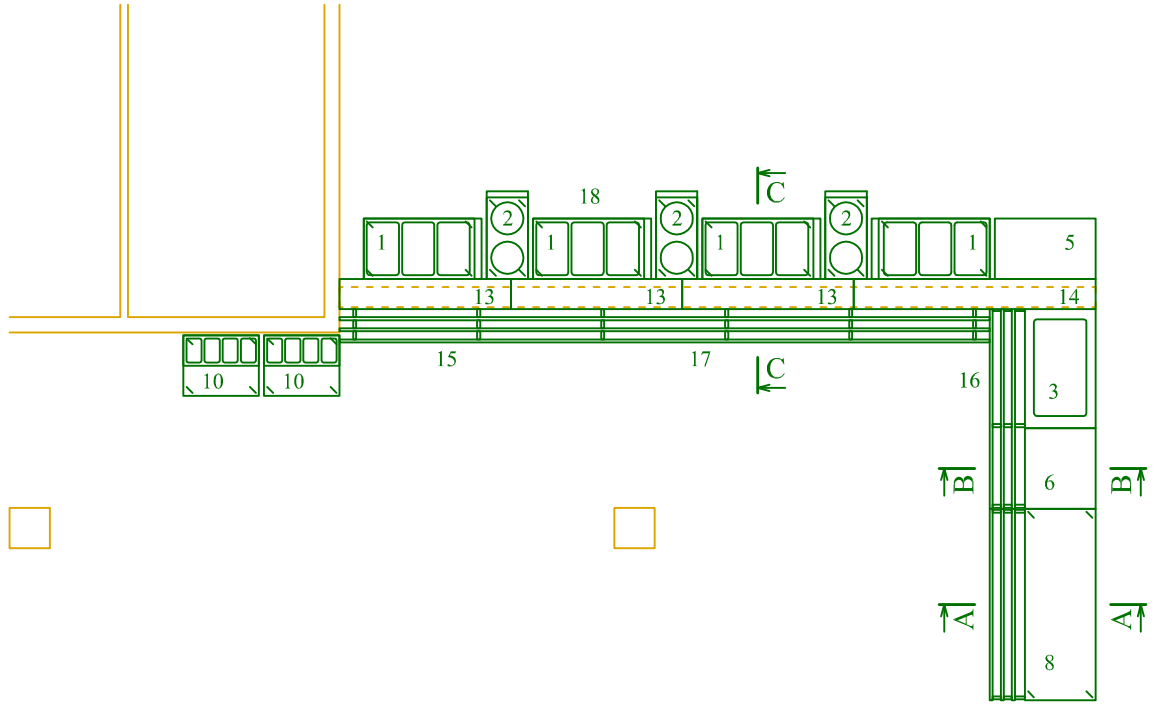

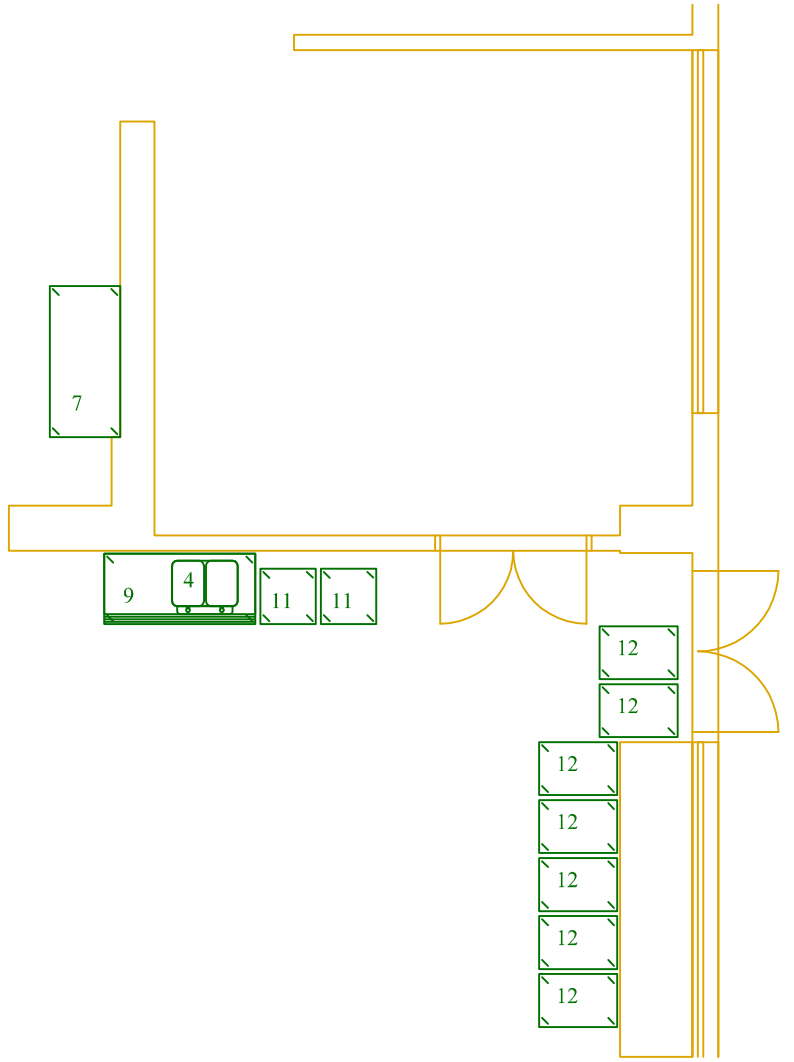

řez A - A

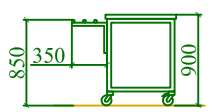

řez B - B

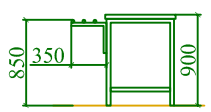

řez C - C

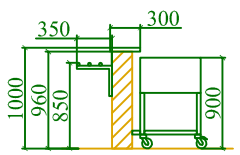

Investor:	Město Kroměříž, Velké náměstí 115/1, 767 01 Kroměříž				Gastron CZ a. s. 768 23 Břest 149
Název akce:	Modernizace a rekonstrukce školní jídelny				
	na ZŠ Zachar, Kroměříž				
Odbornost:	Technologie výdeje jídel				
	dispoziční řešení 1. NP				
Vypracoval:	Josef Peřina	Datum: 06. 2023	Formát: A3	Měřítko: 1 : 75	Výkres číslo: D.2.1-102