


LEGENDA MÍSTNOSTÍ

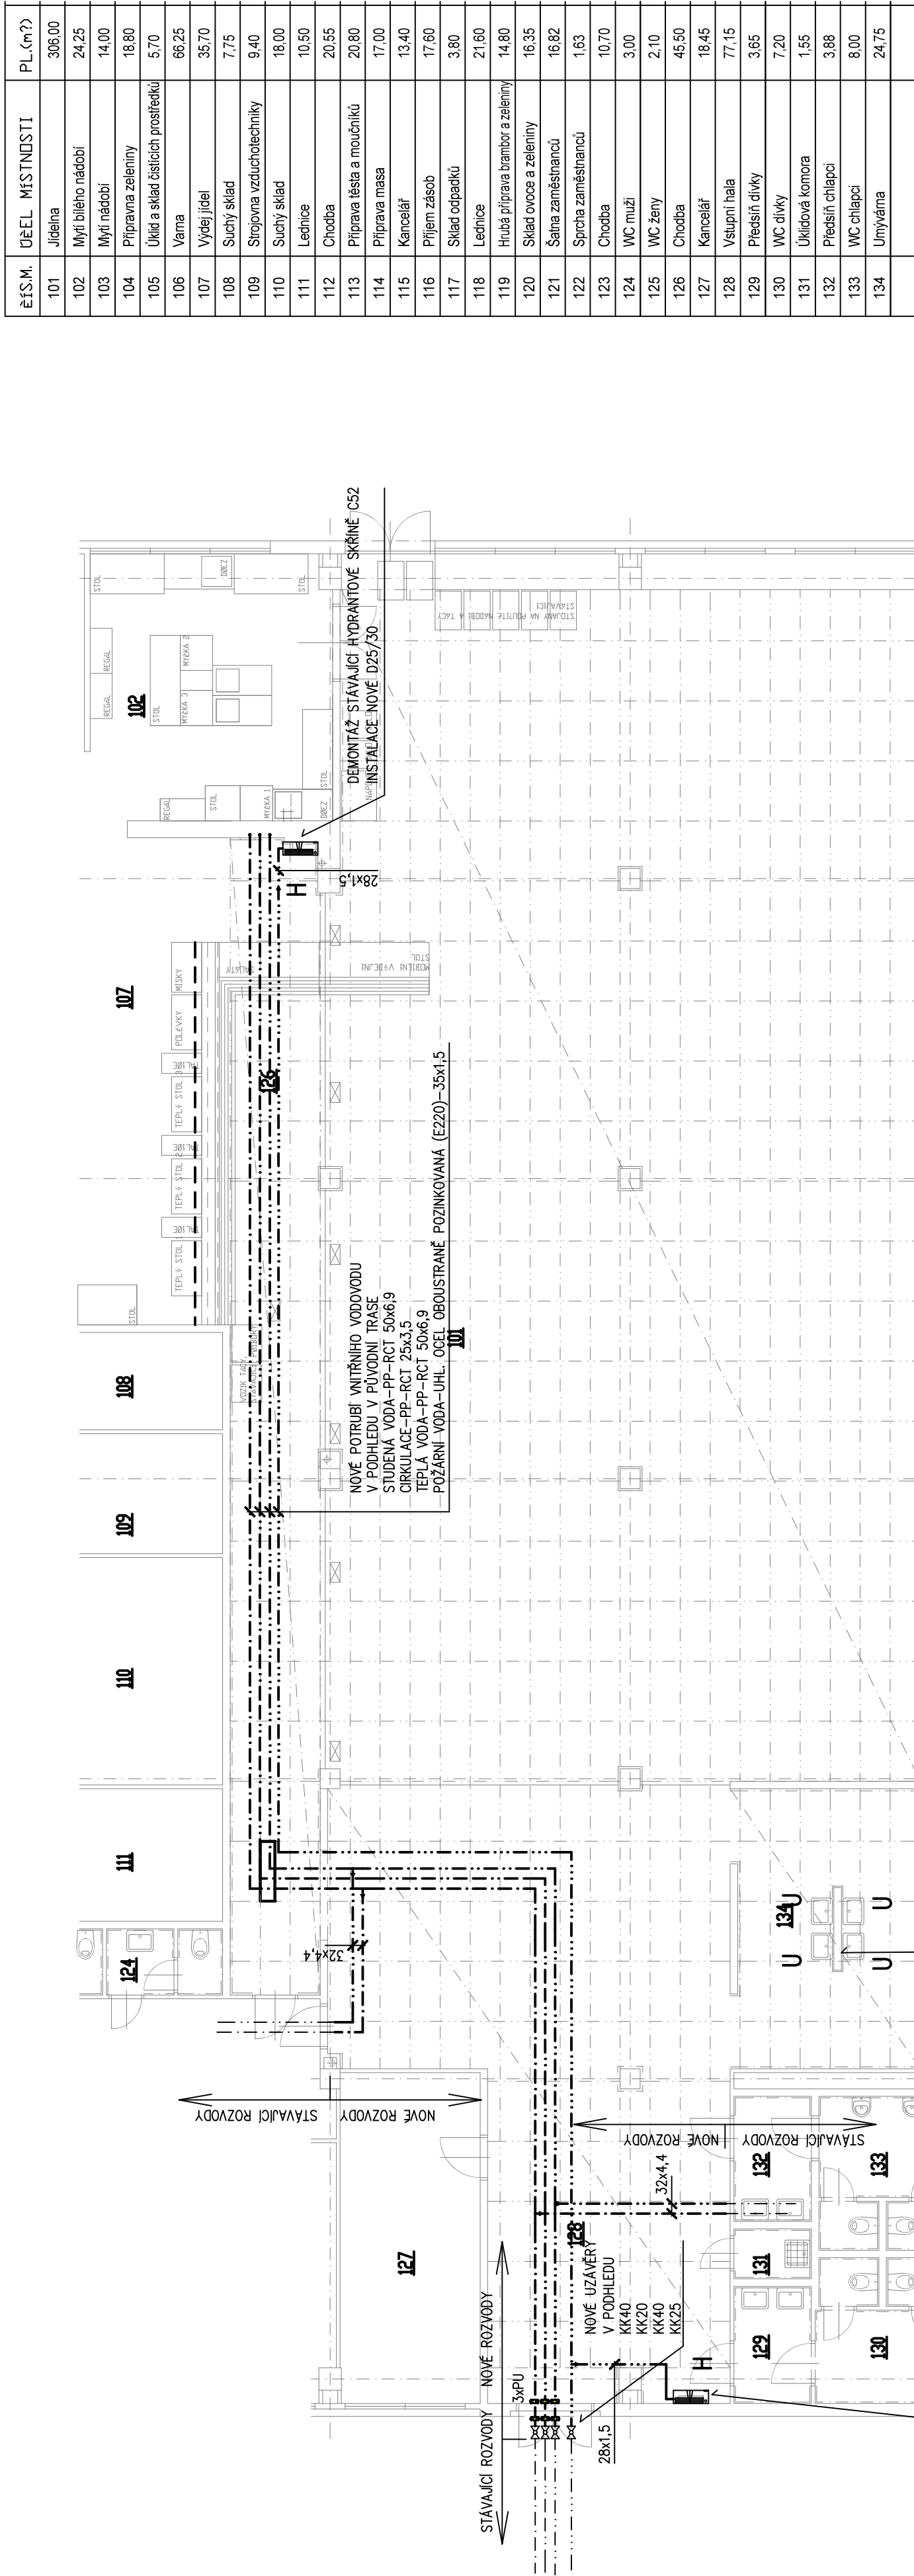

LEGENDA

- | | |
|---|---|
| NOVÁ DEŠŤOVÁ KANALIZACE (KG) | NOVÁ STUDENÁ VODA PITNÁ NOVÁ (PP-RCT, PN22) |
| NOVÁ TEPLÁ VODA (PP-RCT, PN22) | NOVÁ CÍRKULAČNÍ VODA (PP-RCT, PN22) |
| NOVÁ POŽÁRNÍ VODA (UHL. OCEL OBOUSTRANĚ POZINK) | STÁVAJÍCÍ STUDENÁ VODA PITNÁ NOVÁ |
| STÁVAJÍCÍ TEPLÁ VODA | STÁVAJÍCÍ CÍRKULAČNÍ VODA |
| STÁVAJÍCÍ POŽÁRNÍ VODA | |

- STOUPACÍ POTRUBÍ DEŠŤOVÉ KANALIZACE**
- H** HYDRANTOVÁ SKŘÍŇ D25/30
-MONTÁŽ POD OMÍTKU
- U** -TVAROVÉ STÁLÁ HADICE PR. 25 mm, DÉLKY 30 M
-PRŮMĚR VÝSTŘIKOVÉ HADICE 10 mm
- UMYVADLO Š. 55cm
-NÁSTĚNNÁ BATERIE UMYVADLOVÁ, PAKOVÁ
-ZÁPACHOVÁ UZÁVERKA DN40, POLOSLOUP

| | | |
|---|---------------|---|
| Zodp. projektant | Vyracoval | <p>Projekce TZB</p> <p>ředitel Ondřej Přibíl autorizovaný technik technická prostředí staveb</p> <p>tel: 776 152 270 email: ondrej.pribil@centrum.cz</p> <p>Podíl 1709 788 61 Bělčice pod hostěm</p> |
| Ondřej Přibíl | Ondřej Přibíl | |
| Krai: Zlínský | | |
| Investor : MĚSTO KROMĚŘÍŽ, VELKÉ NAMĚSTÍ 115/1, 767 01 KROMĚŘÍŽ | | |
| Stavba : MODERNIZACE A REKONSTRUKCE ŠKOLNÍ JÍDELNY NA ZS ZACHAR, KROMĚŘÍŽ | | <p>Datum</p> <p>Stupeň PD</p> <p>Formát</p> <p>Zakázkové číslo</p> <p>Objekt</p> <p>Číslo projektu</p> |
| Profese : D.1.4c-zdravotně technické instalace | | <p>04/2023</p> <p>DPS</p> <p>6xA4</p> |
| Objekt : | | |
| Půdorys 1.np-vodovod | | <p>měřítka</p> <p>D.1.4c-103</p> <p>1:100</p> |