


Příčný řez 1-1' uložení potrubí DN600 PVC SN16

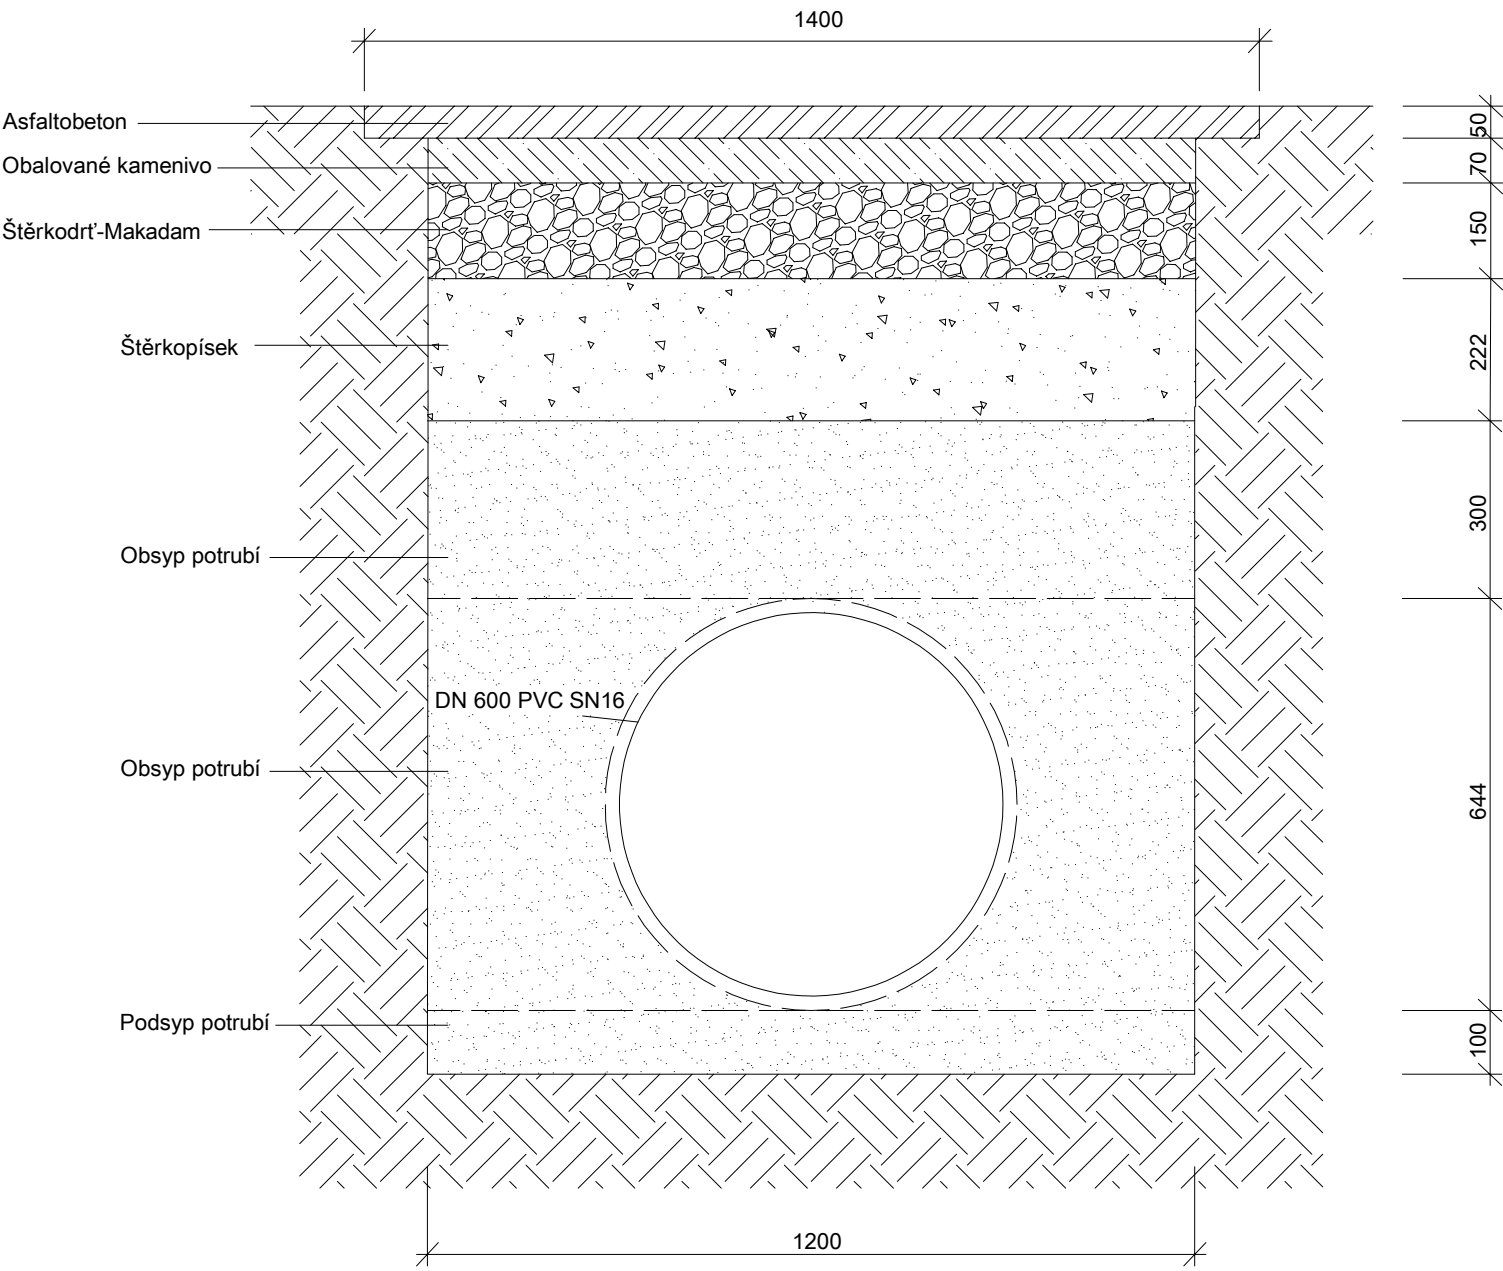

OPRÁV.PROJEKTANT	KRESLIL	HLAVNÍ ING. PROJEKTU	KONTROLOVAL	VEGI, s.r.o. U Rejdiště 3469/18 767 01 Kroměříž	
Ing.Radomír Foukal	Pavel Svoboda	Ing.Radomír Foukal	Ing.Radomír Foukal		
MÍSTO : Obec Trávník		INVESTOR : Město Kroměříž		STUPEŇ : PD DATUM : Říjen 2023 MĚŘITKO: 1:50 ČÍSLO VÝKRESU: ČÍSLO PARÉ:	
AKCE : Trávník, havarijní oprava dešťové kanalizace DV1-Š1-Nátok1					
VÝKRES : Příčný řez 1-1' uložení potrubí DN600 PVC SN16					