



MĚŘITKO 1:1000

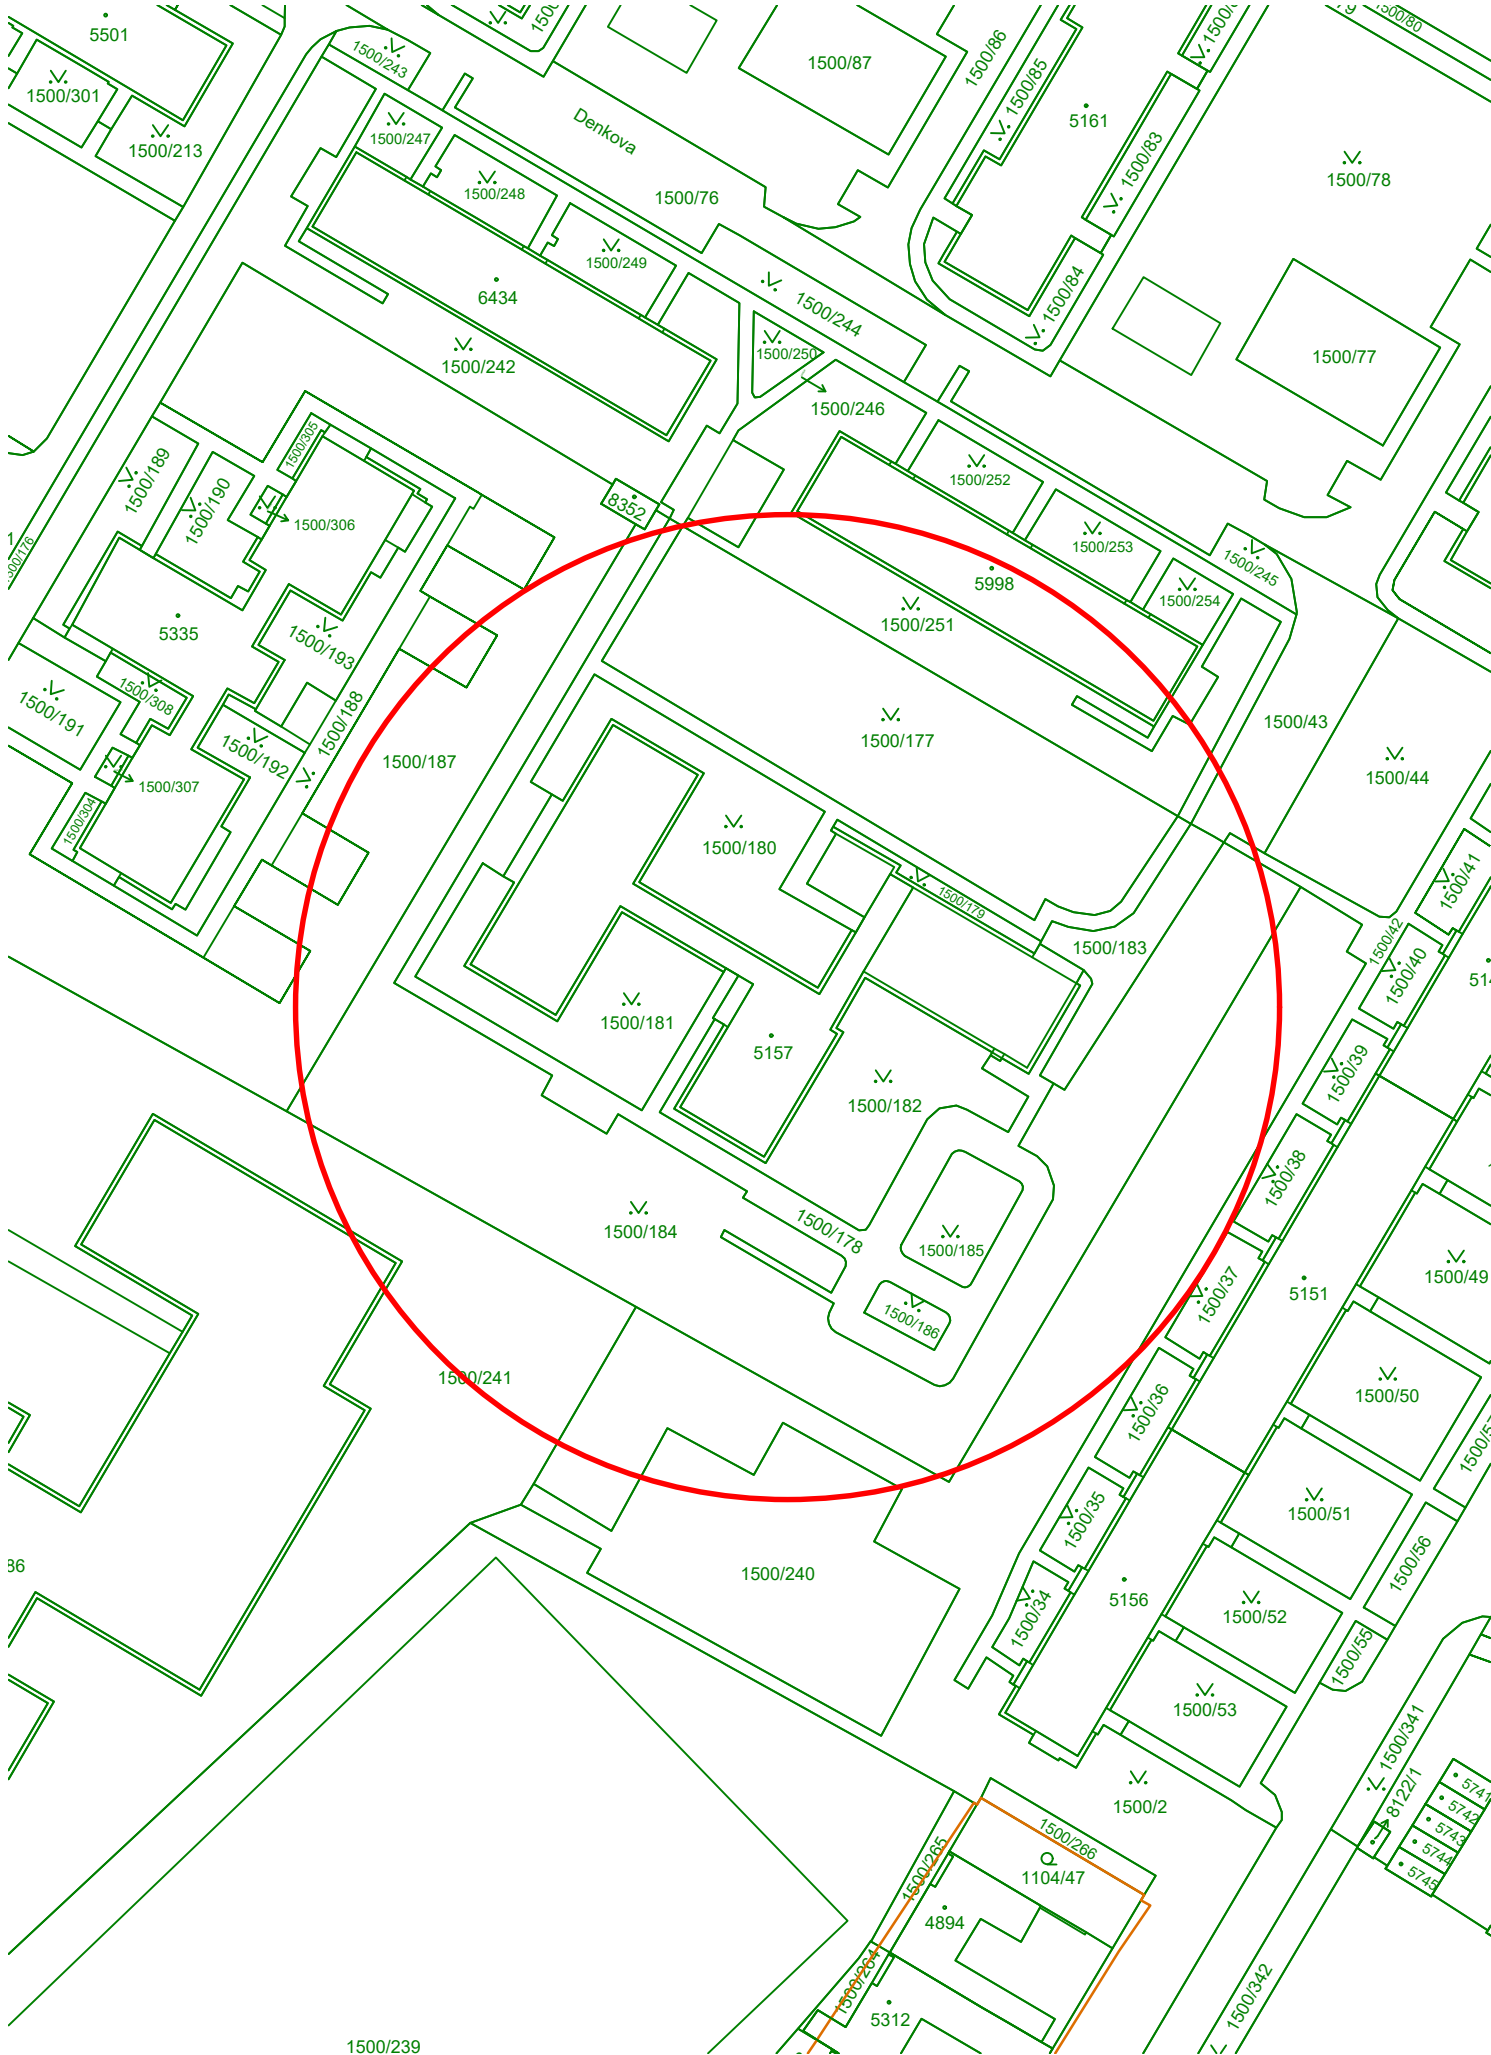


MĚŘITKO 1:200000

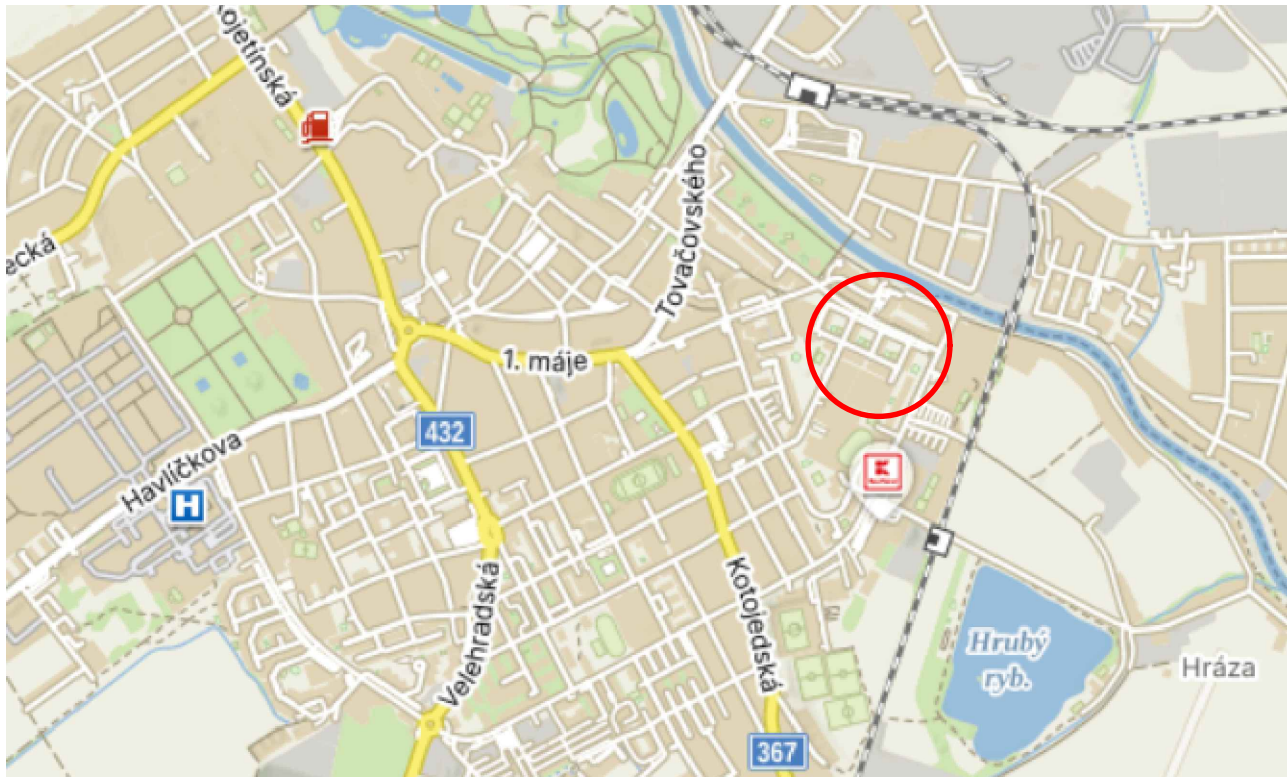

MĚŘITKO 1:2000



SEVER

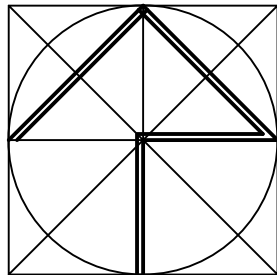

0,000 = Stávající podlaha 1.NP

SOUŘADNICOVÝ SYSTÉM : S-JSTK
VÝŠKOVÝ SYSTÉM : BpV

Vypracoval	Zodpovědný projektant	Kontroloval	HIP:	Bc. Jaroslav Mrhálek IČ 094 097 42 Kostelany 4, 767 01 Kostelany	
Ing. Martin Brňák	Ing. Radomír Gregor	Ing. Radomír Gregor	Ing. Radomír Gregor		
Místo stavby: Mánesova 3766, 767 01 Kroměříž, par.č. st. 5157				Formát	3A4
Investor: Město Kroměříž, Velké náměstí 115, 767 01 Kroměříž				Datum	01/2024
Stavba Rekonstrukce vodovodních rozvodů, UT a rekonstrukce vodovodní přípojky MŠ Mánesova C – situační výkresy				Stupeň	DPS
				Měřítko	1:1000/20000/2000
Obsah Situace širších vztahů				Zakázkové číslo	
				Číslo kopie	
				Archivní číslo	Číslo výkresu
				2024-04	C.1