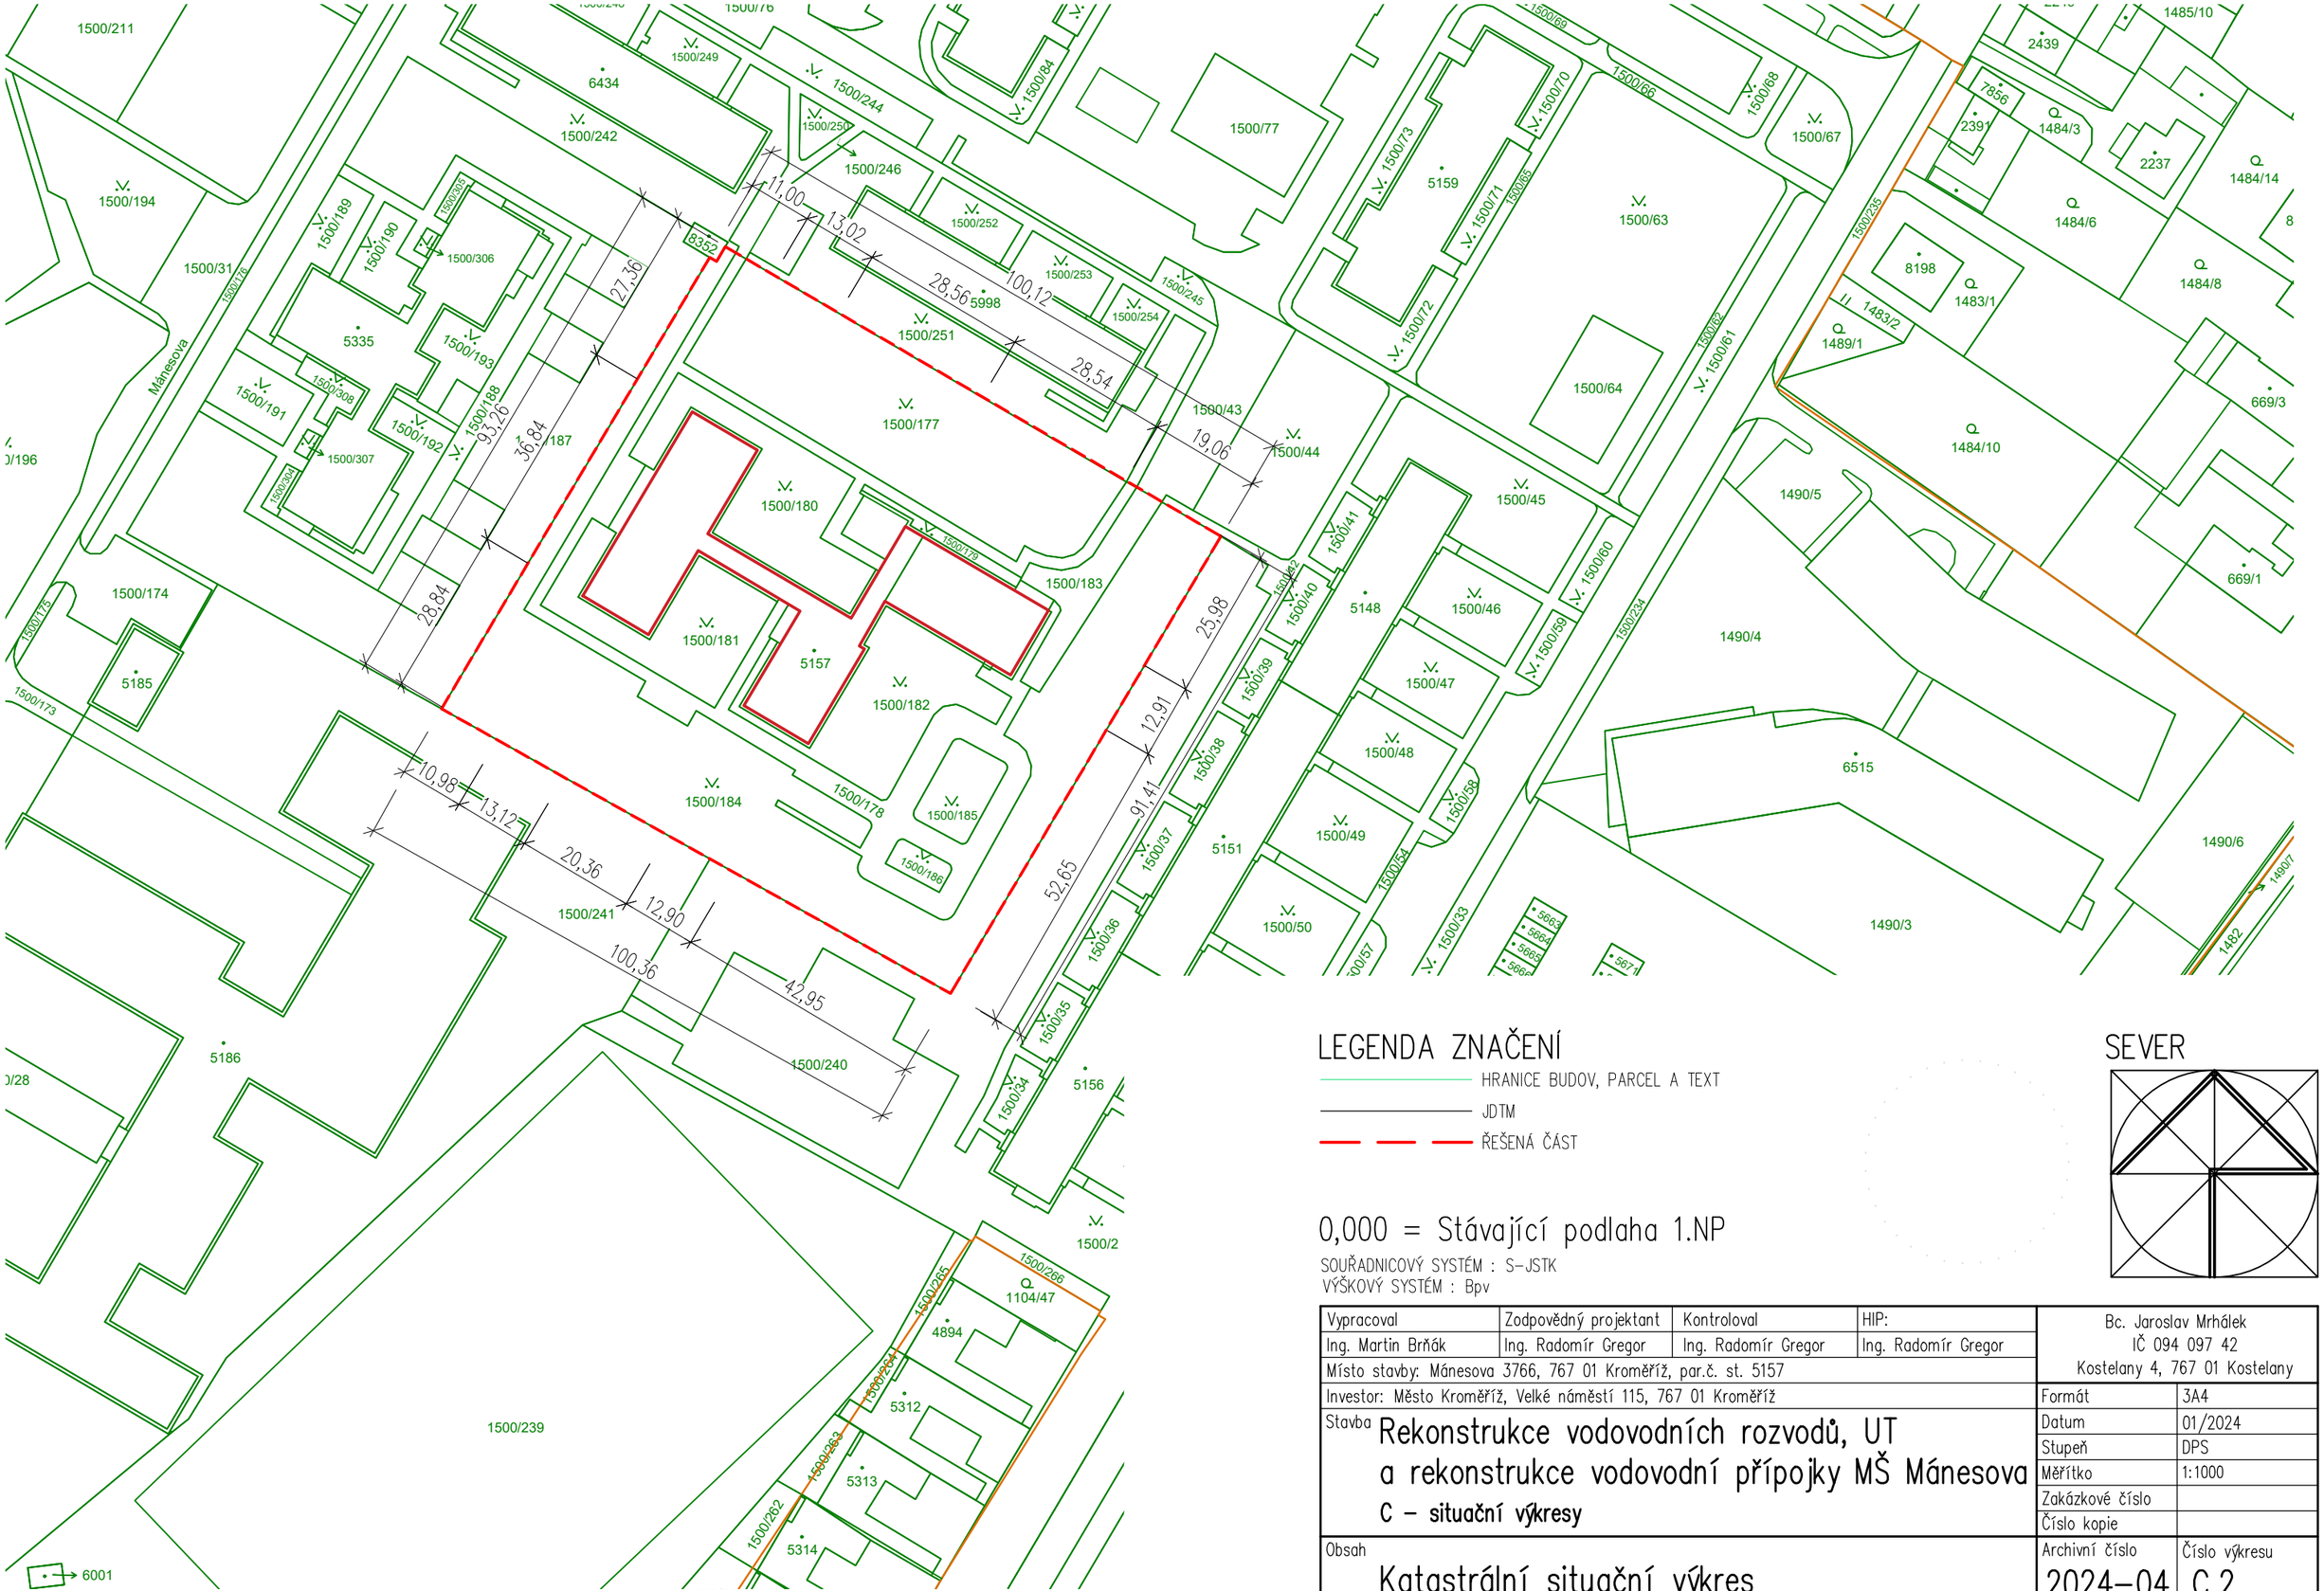

LEGENDA ZNAČENÍ

- HRANICE BUDOV, PARCEL A TEXT
- JDTM
- ŘEŠENÁ ČÁST

SEVER

0,000 = Stávající podlaha 1.NP

SOUŘADNICOVÝ SYSTÉM : S-JSTK
VÝŠKOVÝ SYSTÉM : Bpv

Vypracoval	Zodpovědný projektant	Kontroloval	HIP:	Bc. Jaroslav Mrhálek IČ 094 097 42 Kostelany 4, 767 01 Kostelany	
Ing. Martin Brňák	Ing. Radomír Gregor	Ing. Radomír Gregor	Ing. Radomír Gregor		
Místo stavby: Mánesova 3766, 767 01 Kroměříž, par.č. st. 5157				Formát	3A4
Investor: Město Kroměříž, Velké náměstí 115, 767 01 Kroměříž				Datum	01/2024
Stavba: **Rekonstrukce vodovodních rozvodů, UT a rekonstrukce vodovodní přípojky MŠ Mánesova** **C – situační výkresy**				Stupeň	DPS
				Měřítko	1:1000
				Zakázkové číslo	
				Číslo kopie	
Obsah: **Katastrální situační výkres**				Archivní číslo: 2024-04	Číslo výkresu: C.2