


Řez A-A - stávající stav - M 1:50

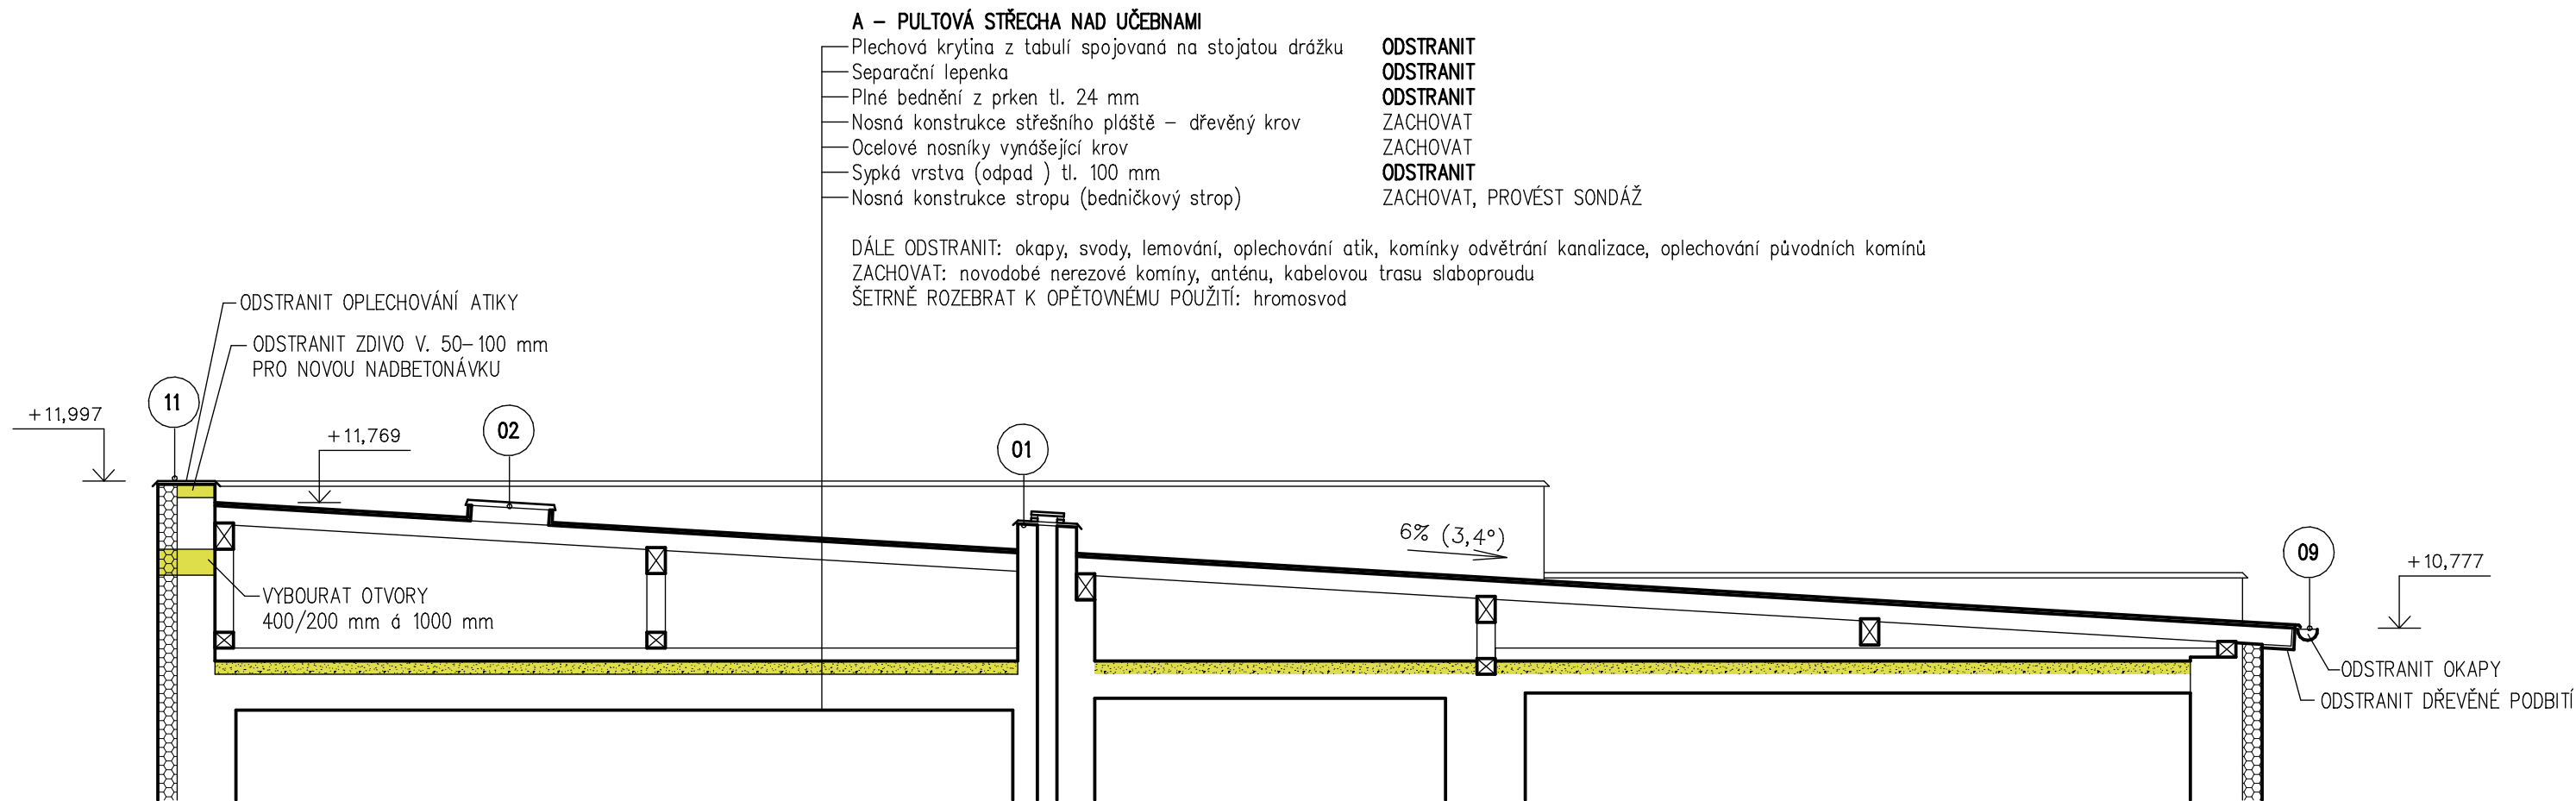

PRVKY STŘECHY:


01	ODVĚTRÁNÍ PŮVODNÍCH KOMÍNŮ, OPLECHOVANÁ ZDĚNÁ ŠACHTA, BETONOVÝ ODVĚTRÁVACÍ PRVEK	30 ks
02	REVIZNÍ KOVOVÁ DVÍŘKA, VÝPLŇ DRÁTOSKLEM, 600/600 mm	10 ks
03	ODVĚTRÁVACÍ KOMÍNEK DN 120 SE STŘÍŠKOU, MATERIÁL PLECH	8 ks
04	ODVĚTRÁVACÍ KOMÍNEK DN 200 SE STŘÍŠKOU, MATERIÁL PLECH	1 ks
05	ODVĚTRÁVACÍ KOMÍNEK DN 240 SE STŘÍŠKOU, MATERIÁL PLECH	1 ks
06	NEREZOVÝ KOMÍN DN 200	1 ks
07	PŘIJÍMACÍ ANTÉNA – INTERNET	1 ks
08	KABELOVÁ TRASA SLABOPROUDU V KOVOVÉM ŽLABU	
09	OKAP, MATERIÁL PLECH	
10	STŘEŠNÍ SVOD, MATERIÁL PLECH	
11	OPLECHOVÁNÍ ATIKY, MATERIÁL PLECH	
12	OKRAJ STŘECHY – NÁVĚTRNÁ LIŠTA, MATERIÁL PLECH	
13	OKRAJ STŘECHY – LEMOVÁNÍ STĚNY, MATERIÁL PLECH	
14	NEREZOVÝ KOMÍN – FASÁDNÍ, NEPROSTUPUJE STŘEŠNÍM PLÁŠTĚM	1 ks
15	POTRUBÍ VZDUCHOTECHNIKY – FASÁDNÍ, NEPROSTUPUJE STŘEŠNÍM PLÁŠTĚM	1 ks

LEGENDA MATERIÁLŮ:

	Odstraňované konstrukce
--	-------------------------

POZNÁMKA:

ODSTRANIT: okapy, svody, lemování, oplechování atik, komínky odvětrání kanalizace, oplechování původních komínů  
ZACHOVAT: novodobé nerezové komíny, anténu, kabelovou trasu slaboproudu  
ŠETRNĚ ROZEBRAT K OPĚTOVNÉMU POUŽITÍ: hromosvod

ZODP. PROJEKTANT	VYPRACOVAL	KATASTR	 Ing. Jakub Burý projekty • konzultace • inženýring  Tovačovského 2784/24, 767 01 Kroměříž projekce@bury.cz   www.bury.cz	
ING. JAKUB BURÝ	ING. JAKUB BURÝ	KROMĚŘÍŽ		
		P. Č. ST. 2487		
INVESTOR: MĚSTO KROMĚŘÍŽ VELKÉ NÁMĚSTÍ 115/1, 767 01 KROMĚŘÍŽ			DATUM	03/2024
AKCE : ZŠ U SÝPEK Č. P. 1462 KROMĚŘÍŽ OPRAVA STŘECHY NAD UČEBNAMI			STUPEŇ	DPS
			ZAK. Č.	02– 24
			MĚŘÍTKO	1: 50
OBSAH : D.1.1 ARCHITEKTONICKO–STAVEBNÍ ŘEŠENÍ ŘEZ A-A - STÁVAJÍCÍ STAV			ČÁST:	Č. VÝK.
			D.	D.1.1-103