


ROZVADĚČ RM1

ŘÍDÍCÍ SYSTÉM

PORUCHOVÁ SIGNALIZACE

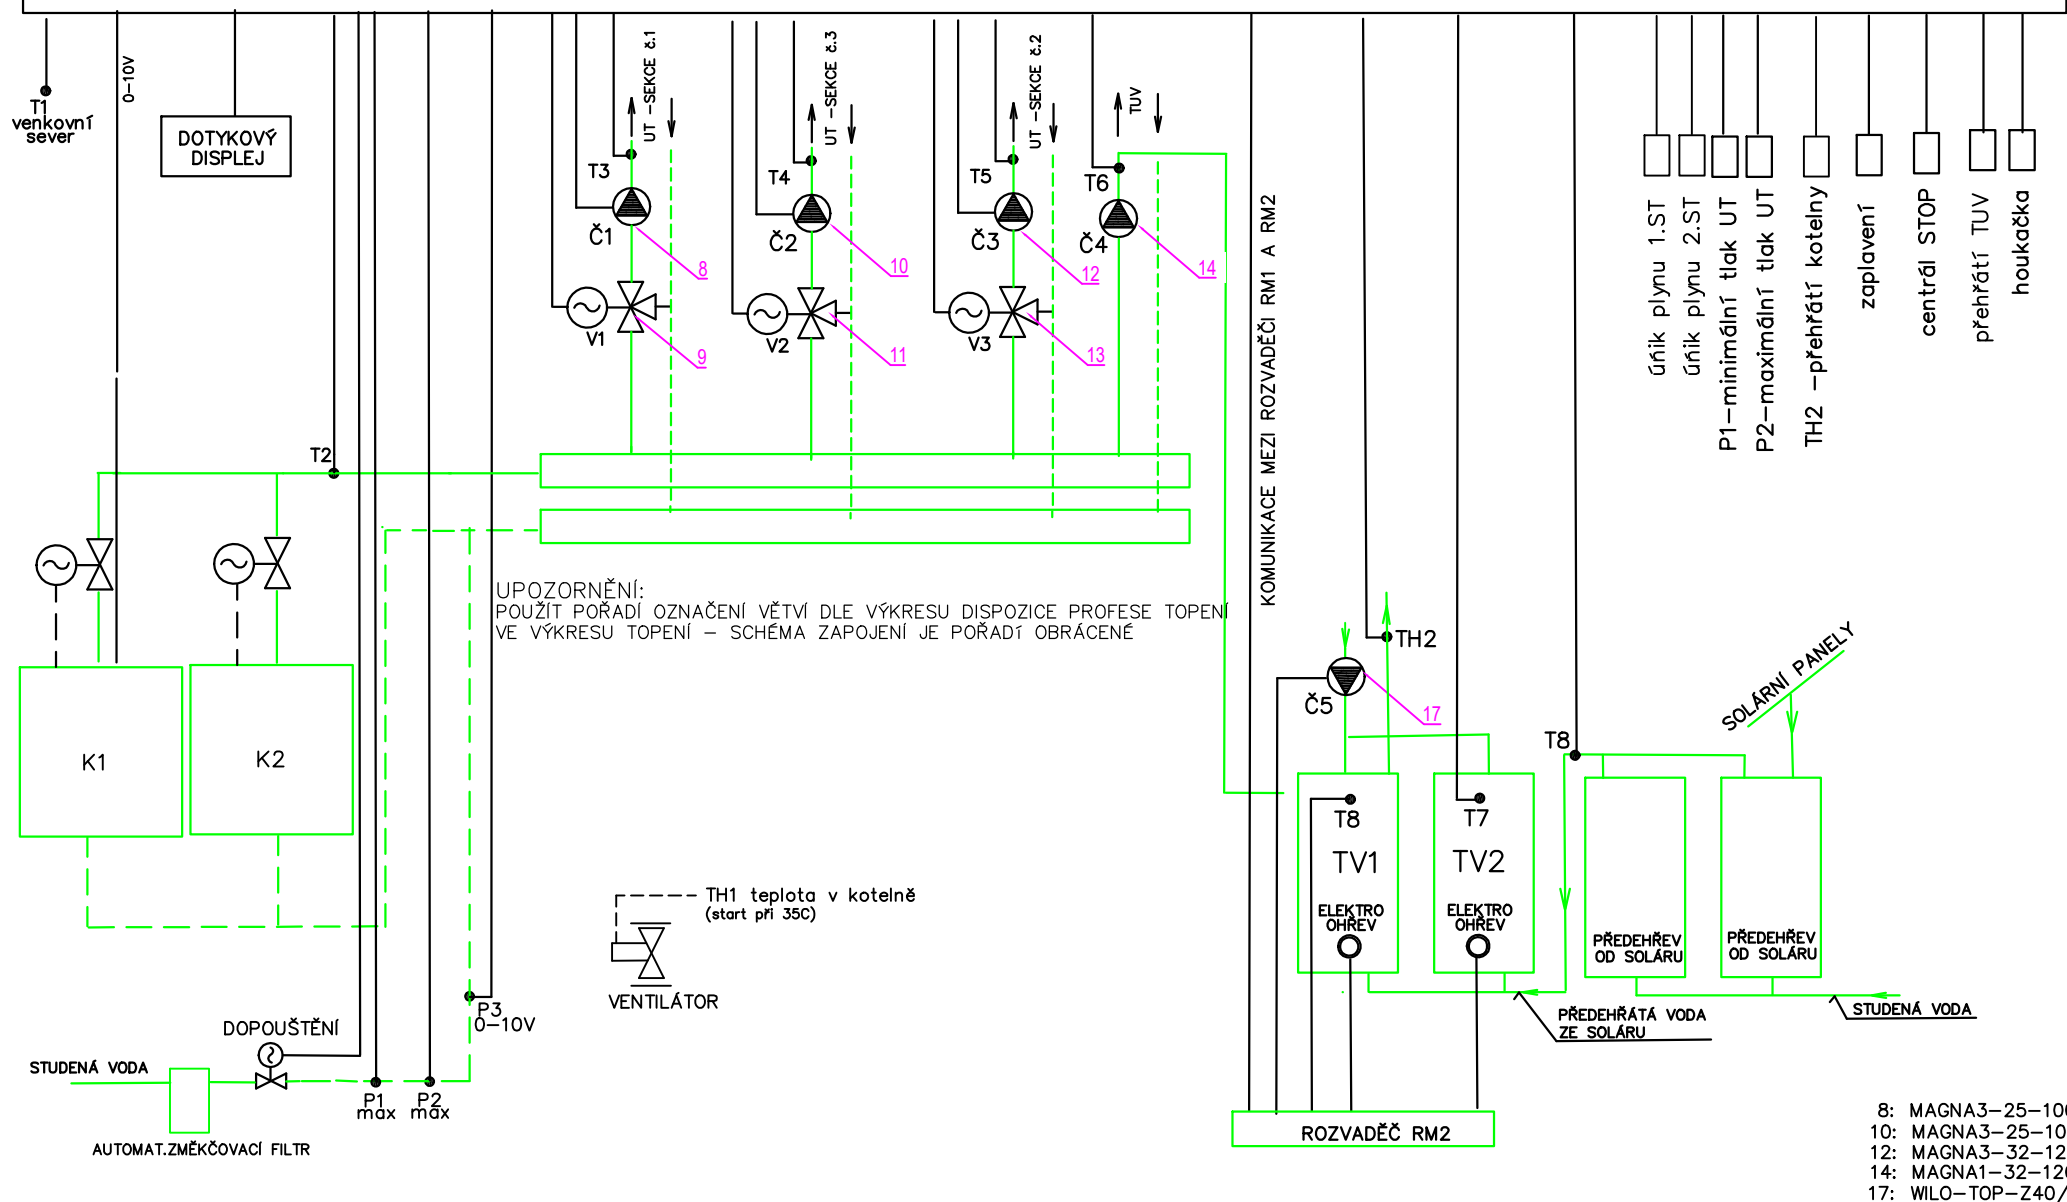

DATUM	2/2024	STAVBA REKONSTRUKCE PLYNOVÉ KOTELNY DZU KROMĚŘÍŽ, LUTOPECKÁ č.1422 MĚŘENÍ A REGULACE		INVESTOR:	MĚSTO KROMĚŘÍŽ	A.Č.	MERITKO	LIST:
VYPRACOVAL	ING.JIŘÍ STANČÍK			VELKÉ NÁMĚSTÍ 115/1, 767 01 KROMĚŘÍŽ	001/2024	N	LISTŮ:	
KONTROLOVAL				OBSAH VÝKRESU:	Z.Č.	Č.v.		
ZMĚNA/DATUM				SCHÉMA TECHNOLOGIE KOTELNY	02/2024/001	D1.4–06–05		