


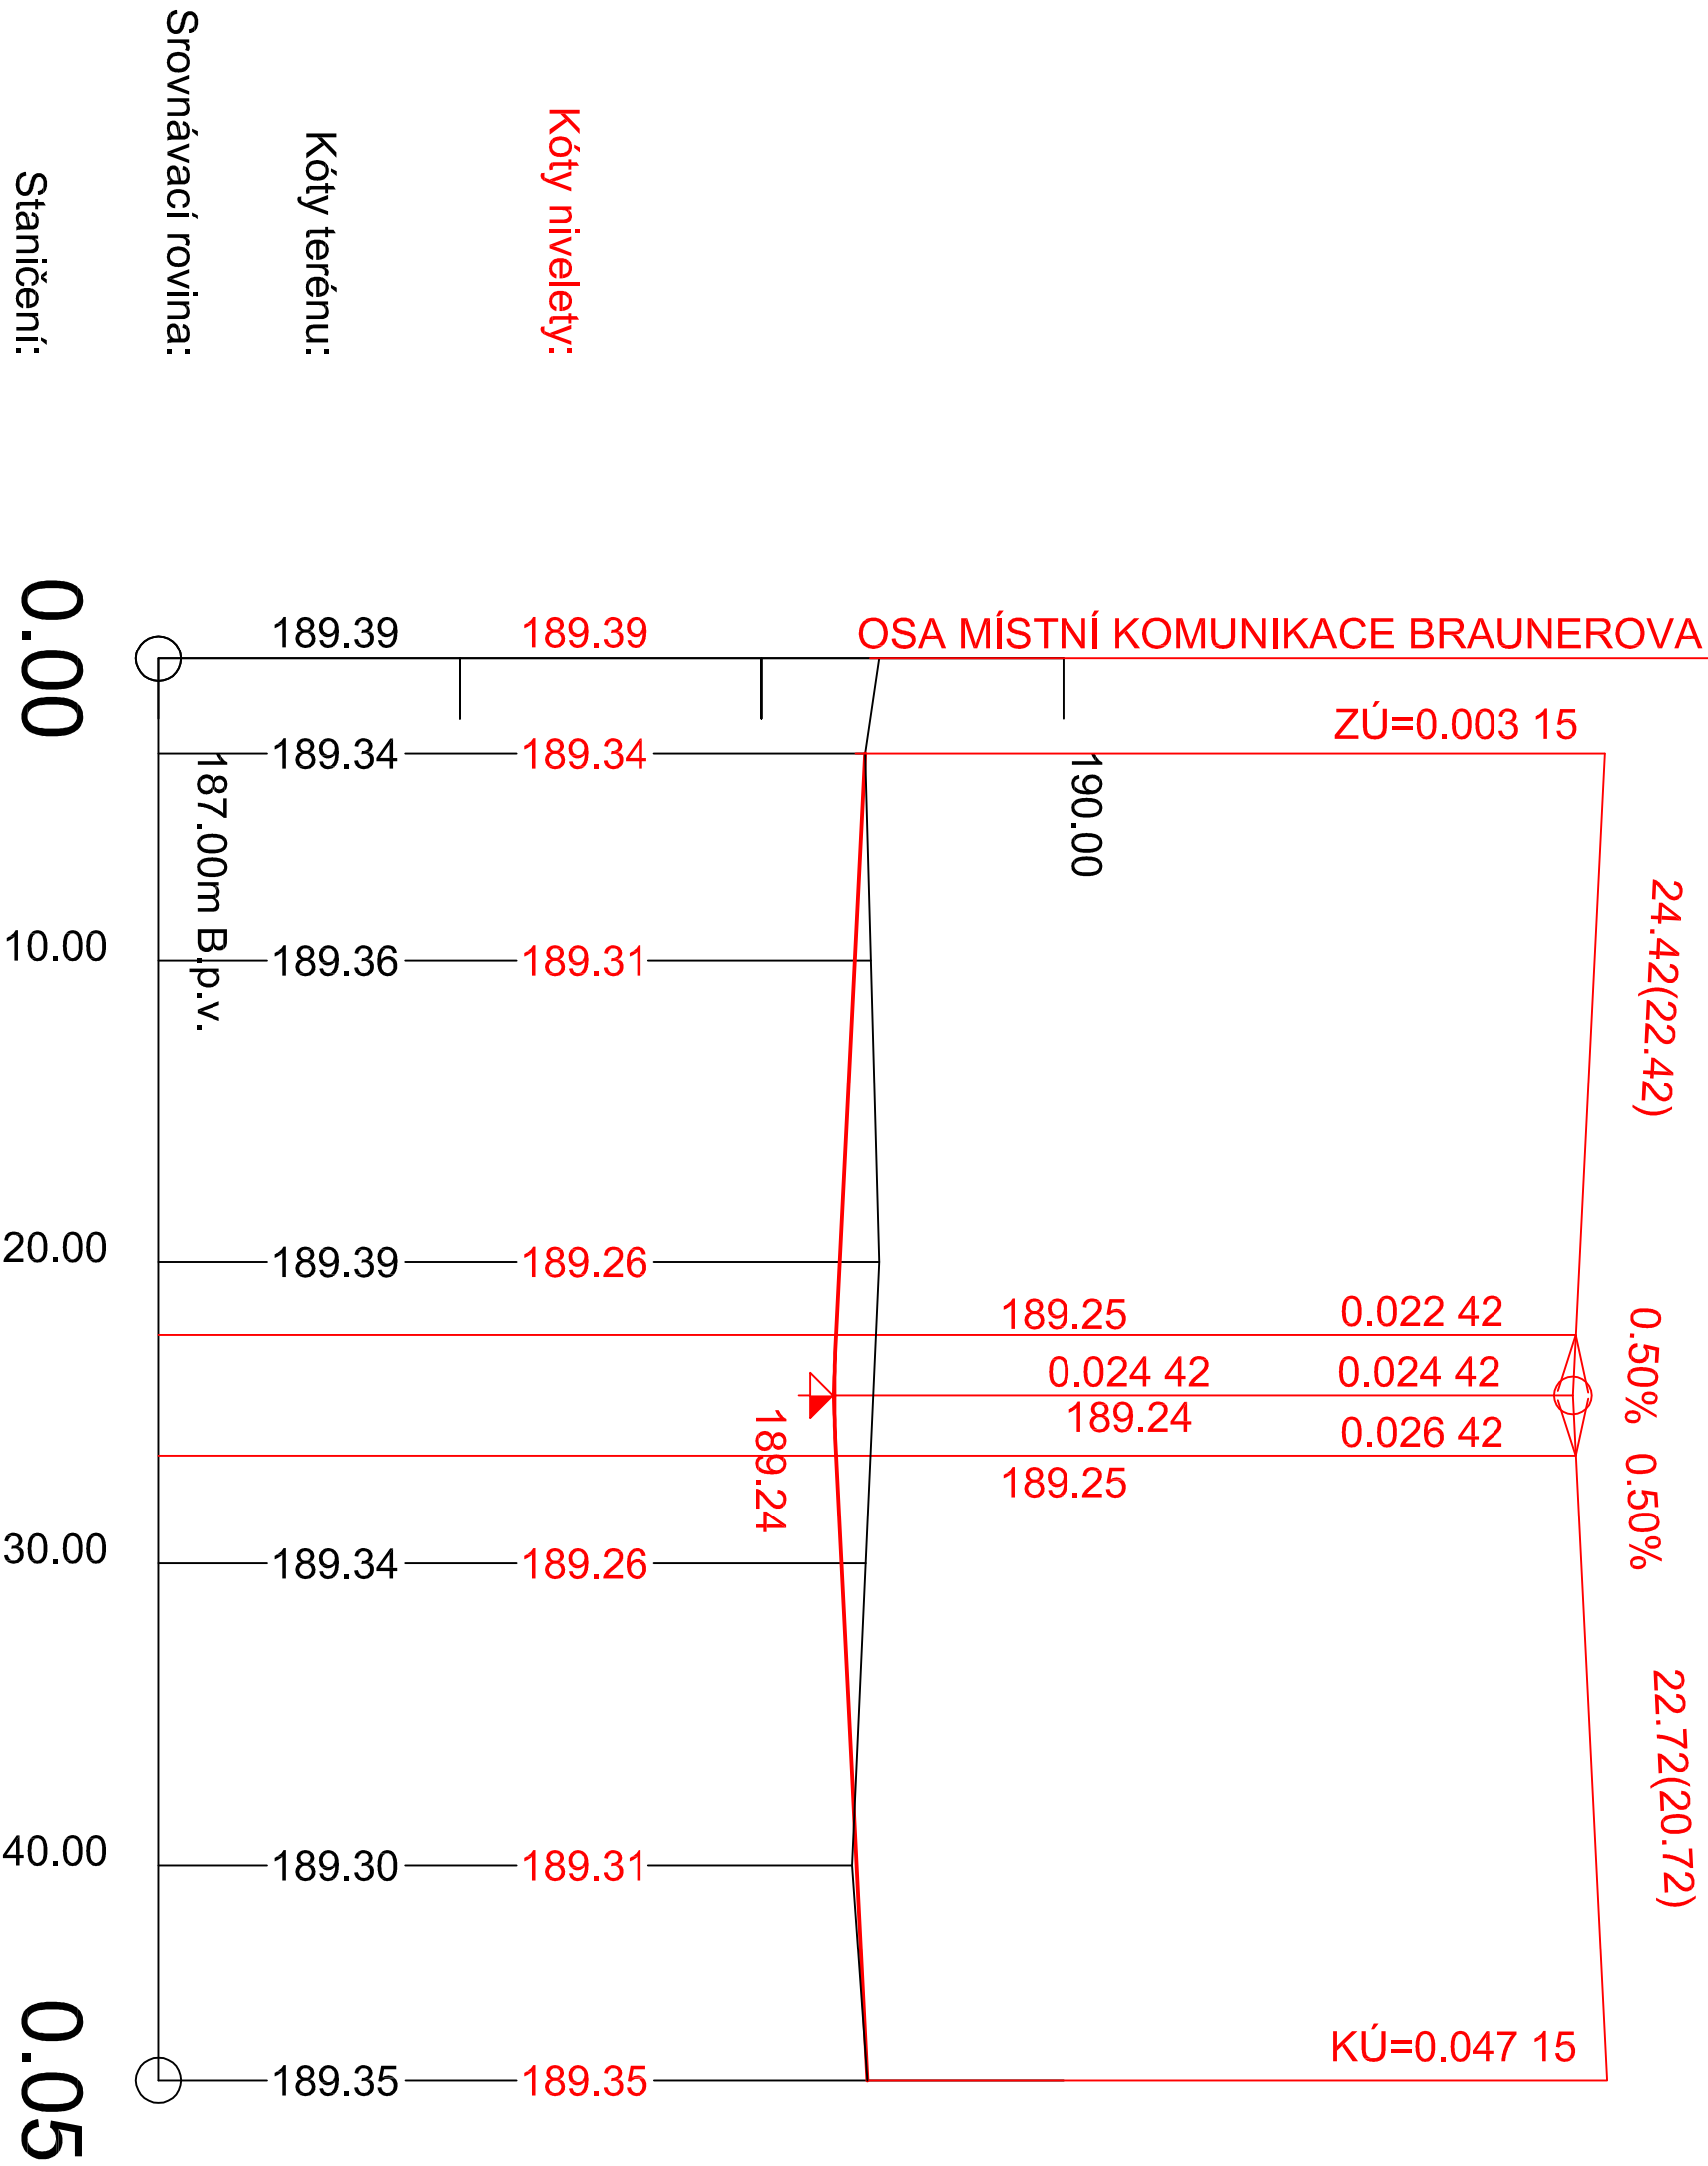

R = 400.00m

T = 2.00m

y = 0.00m



Vzdálenost příčných řezů: 0.00

Souř.systém: JISK				Výškový systém: BpV	
název projektu					
Domov se zvláštním režimem Račín, Kroměříž					
stupeň		DPS	místo stavby		p.č.: 5036
Dokumentace pro provádění stavby		kat. území: Kroměříž [674834]			
stavebník		generální architekt			
					
Město Kroměříž Velké náměstí 115/1 767 01 Kroměříž		ŘEZANINA & BARTOŇ, s.r.o. Jenklowice 111 503 46 Jenklowice			
autORIZACE		projektant části			
		Ing. Petra Skalcká Dřillinggerovo22 621 00, Brno			
část		Ing. Mojmír Ilie Dřillinggerovo22 ČKAIT 10010975 v oboru dopravní stavby			
D.1.1		SO.07 Zpevněné plochy			
výřez					
Podélný profil					
datum zhotovení		měřítko	SO/O	paré	
10/2023		1:500/50	SO.07		
datum revize		číslo revize	číslo výřezu		
-		-	D.1.1.3		

DÍLO JE CHRÁNĚNO AUTORSKÝM ZÁKONEM. JAKÉKOLIV ROZMNOŽOVÁNÍ ČI VYTVÁŘENÍ KOPÍI BEZ VĚDOMÍ AUTORA JE ZAKÁZÁNO

**POZNÁMKA**  
- TATO DOKUMENTACE JE ZPRACOVÁNA VE STUPNI PRO STAVEBNÍ POVOLENÍ DLE VYHLÁŠKY 499/2006 SP., A SVOU PODROBNOSTÍ TAK NEZAKLADÁ PŘEDPOKLAD K SAMOINĚMU PROVEDENÍ STAVBY  
- V PŘÍPADĚ REALIZACE STAVBY PODLE TĚTO DOKUMENTACE PŘEBÍRÁ ZMŮTOVITEL VŠEČROU ZODPOVEDNOST ZA VZNIKLE VADY, NEBOI NEMOHLI OBJEKTIVNĚ ZNAT VŠEČRNI OKOLNOSTI VEDOUČI KE ZDARBNĚMU PROVEDENÍ DÍLA  
- PROJEKTANT PROTO UPOROZORNĚ STAVEBNÍKA A ZHOOTOVITELE NA NUTNOST ZPRACOVÁNÍ DOKUMENTACE PRO PROVEDENÍ STAVBY, KTERÁ ZPŘESNÍ ŘEŠENÍ NAVRŽENÉ V TOMTO PROJEKTOVÉM STUPNI