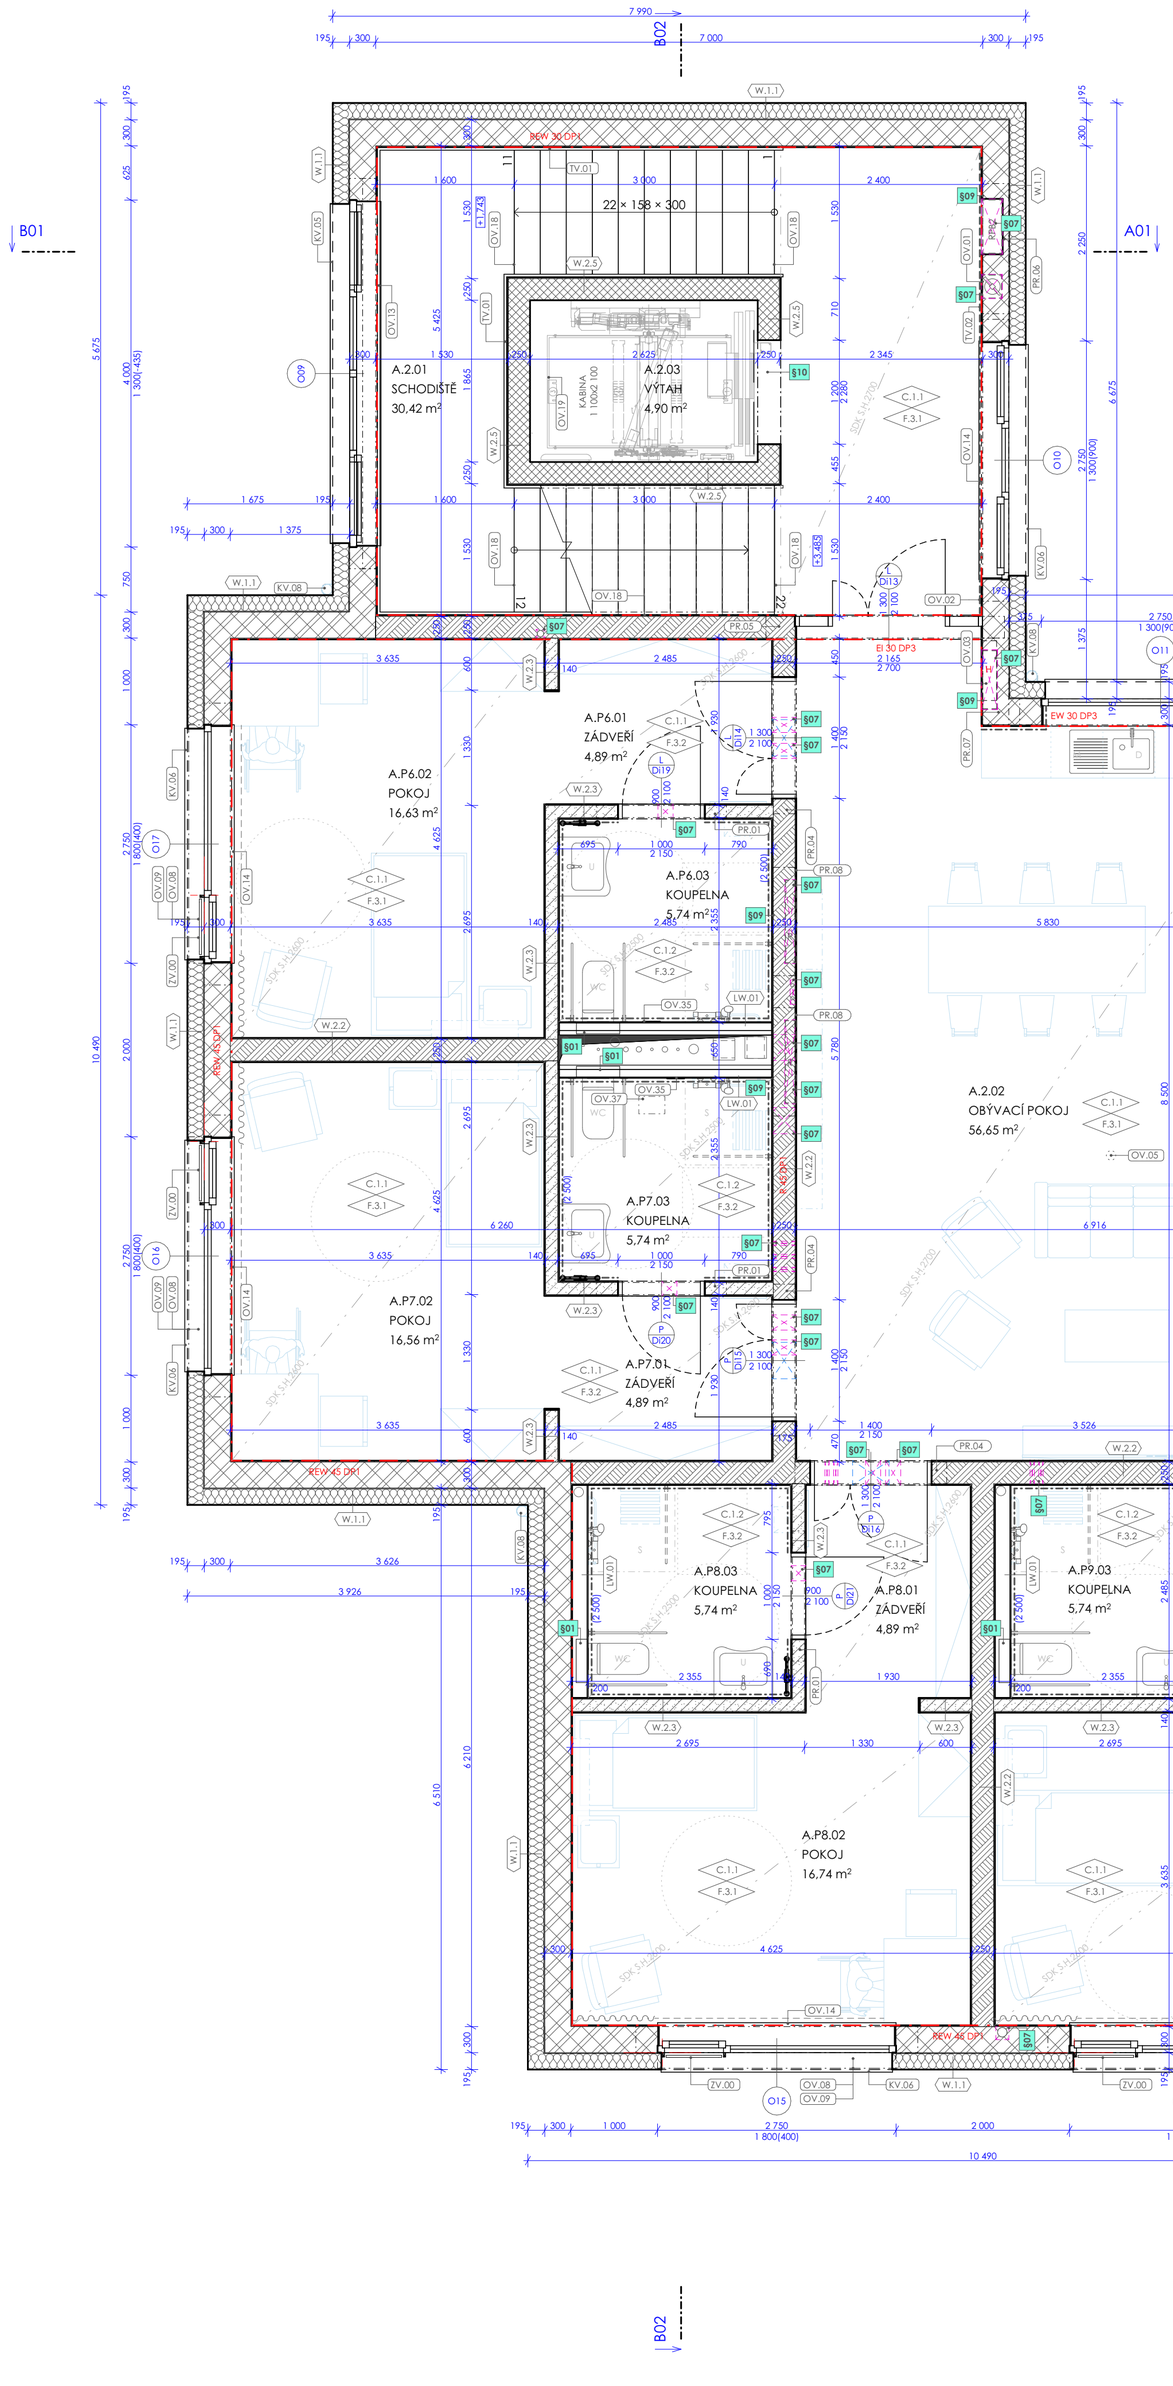

TABULKA MÍSTNOSTÍ 2.NP

Č.	Název místnosti	Plocha (m2)	Světlá výška (mm)	Nášlapná vrstva podlahy	Povrchová úprava stropu	Povrchová úprava zdí
B.P10.01	ZÁDVEŘÍ	4,89	2 500	F.3.1 - Vinylová podlaha; PV01	C.1.1 - Běžný SDK, malba	Malba
B.P10.02	POKOJ	23,46	2 700	F.3.1 - Vinylová podlaha; PV01	C.1.1 - Běžný SDK, malba	Malba
B.P10.03	KOUPELNA	5,74	2 500	F.3.2 - Keramická dlažba; PK02	C.1.2 - Impregnovaný SDK, malba	Keramický obklad
		34,09 m²				
B.P6.01	ZÁDVEŘÍ	4,89	2 500	F.3.1 - Vinylová podlaha; PV01	C.1.1 - Běžný SDK, malba	Malba
B.P6.02	POKOJ	16,56	2 700	F.3.1 - Vinylová podlaha; PV01	C.1.1 - Běžný SDK, malba	Malba
B.P6.03	KOUPELNA	5,74	2 500	F.3.2 - Keramická dlažba; PK02	C.1.4 - Impregnovaný KMP	Keramický obklad
		27,20 m²				
B.P7.01	ZÁDVEŘÍ	4,89	2 500	F.3.1 - Vinylová podlaha; PV01	C.1.1 - Běžný SDK, malba	Malba
B.P7.02	POKOJ	16,56	2 700	F.3.1 - Vinylová podlaha; PV01	C.1.1 - Běžný SDK, malba	Malba
B.P7.03	KOUPELNA	5,74	2 500	F.3.2 - Keramická dlažba	C.1.4 - Impregnovaný KMP	Keramický obklad
		27,20 m²				
B.P8.01	ZÁDVEŘÍ	4,89	2 500	F.3.1 - Vinylová podlaha; PV01	C.1.1 - Běžný SDK, malba	Malba
B.P8.02	POKOJ	16,56	2 700	F.3.1 - Vinylová podlaha; PV01	C.1.1 - Běžný SDK, malba	Malba
B.P8.03	KOUPELNA	5,74	2 500	F.3.2 - Keramická dlažba	C.1.4 - Impregnovaný KMP	Keramický obklad
		27,20 m²				
B.P9.01	ZÁDVEŘÍ	4,89	2 500	F.3.1 - Vinylová podlaha; PV01	C.1.1 - Běžný SDK, malba	Malba
B.P9.02	POKOJ	16,56	2 700	F.3.1 - Vinylová podlaha; PV01	C.1.1 - Běžný SDK, malba	Malba
B.P9.03	KOUPELNA	5,74	2 500	F.3.2 - Keramická dlažba; PK02	C.1.4 - Impregnovaný KMP	Keramický obklad
		27,20 m²				
B.2.01	SCHODIŠTĚ	30,05	2 700	F.5.1 - Vinylová podlaha; PV04; PV05	C.1.1 - Běžný SDK, malba	Malba
B.2.02	OBÝVACÍ POKOJ	56,53	2 700	F.3.1 - Vinylová podlaha; PV07	C.1.1 - Běžný SDK, malba	Malba
B.2.03	VÝTAH	4,90	2 700	---	---	---
		91,47 m²				
		234,34 m²				

LEGENDA STAVEBNÍCH ÚPRAV

§01	**PODOMÍTKOVÝ SPLACHOVACÍ MODUL - PRO TĚLESNĚ POSTIŽENÉ** ÚPRAVEN PRO KOTVENÍ MADEL - SPECIFIKACE DLE ČÁSTI D.1.4.A.	1 ks
§02	**PODOMÍTKOVÝ SPLACHOVACÍ MODUL** SPECIFIKACE DLE ČÁSTI D.1.4.A.	1 ks
§03	**PODOMÍTKOVÝ SPLACHOVACÍ MODUL - PRO VÝLEVKU** SPECIFIKACE DLE ČÁSTI D.1.4.A.	1 ks
§04	**PODOMÍTKOVÝ SPLACHOVACÍ MODUL - PRO PISOÁR** SPECIFIKACE DLE ČÁSTI D.1.4.A.	0 ks
§05	**ZAPUŠTĚNÍ VNITŘNÍ ČISTÍCÍ ROHOŽE DO PODLAHY** HLOUBKA ZAPUŠTĚNÍ DO MAZANINY DLE TYPU ROHOŽE	0 ks
§06	**ZAPUŠTĚNÍ VENKOVNÍ ČISTÍCÍ ROHOŽE DO DLAŽBY** SYSTÉMOVÉ ŘEŠENÍ ČISTÍCÍ ROHOŽE S VANOU, 60 mm podkl. betonek C12/15	0 ks
§07	**PROSTUP STAVEBNÍ KONSTRUKCÍ** SPECIFIKACE DLE ČÁSTI D.1.2	35 ks
§08	**SÁDROKARTONOVÝ KÁSTLÍK** ZAKRYTÍ KANALIZAČNÍHO POTRUBÍ SÁDROVLÁKNITOU DESKOU tl. 12,5 mm DO VLHKÉHO PROSTŘEDÍ NA NOSNÉM ROŠTU R-CW 50, MEZERA VYPLNĚNA AKUSTICKOU MINERÁLNÍ VATOU MIN. tl. 50 mm	3 ks
§09	**VLOŽENÍ PŘEKLADU** ZAZDĚNÍ PŘEKLADU PŘED VYBOURÁNÍM PROSTORU NIKU	4 ks
§10	**BETONOVÝ PRÁH** VYBETONOVÁNÍ BETONOVÉHO PRAHU OTVORU VÝTAHU VIZ DETAIL D2	1 ks
§11	**ÚPRAVA PARAPETU V RÁMCI DESKY KUCHYŇSKÉ LINKY** VNITŘNÍ PARAPET V = 860 mm, POD OKNO BUDE POUŽIT PODKLADNÍ PROFIL PRO VYROVNÁNÍ VÝŠKY OKNA DO VÝŠKY 900 mm (STEJNÁ VÝŠKA JAKO OKOLNÍ OKNA)	0 ks

LEGENDA MATERIÁLŮ

- OBVODOVÁ NOSNÁ STĚNA — KERAMICKÉ BLOKY tl. 300 mm
- VNITŘNÍ NOSNÁ STĚNA — KERAMICKÉ BLOKY tl. 240 mm
- VNITŘNÍ NOSNÁ STĚNA - AKUSTICKÁ — KERAMICKÉ BLOKY tl. 250 mm
- VNITŘNÍ NOSNÁ STĚNA - ZTRACENÉ BEDNĚNÍ — TŘÍDA BETONU A VYZTUŽENÍ DLE ČÁSTI D.1.2
- VNITŘNÍ NENOSNÁ STĚNA — KERAMICKÉ BLOKY tl. 140 mm
- SDK PŘEDSTĚNA — VIZ SKLADBY KONSTRUKCÍ tl. 100-200 mm
- TEPELNÁ IZOLACE — MINERÁLNÍ VATA

LEGENDA POVRCHŮ

- (1 800) POVRCHOVÁ ÚPRAVA — KERAMICKÝ OBKLAD (VÝŠKA OBKLADU)

LEGENDA ZNAČEK

- W.1.1 — OZNAČENÍ SKLADEB SVISLÝCH KONSTRUKCÍ
- F.1.1 — OZNAČENÍ SKLADEB VODOROVNÝCH KONSTRUKCÍ
- PR.01 — OZNAČENÍ PŘEKLADŮ
- KV.01 — OZNAČENÍ VÝROBKŮ KLEMPÍŘSKÉ, ZÁMEČNICKÉ, OSTATNÍ ...
- §01 — OZNAČENÍ STAVEBNÍCH ÚPRAV
- PROSTUP SVISLÝ-VODOROVNÝ — DIMENZE VIZ STAVEBNĚ-KONSTRUKČNÍ ČÁST
- POŽÁRNÍ ÚSEKY
- EW 30 DP3 — POŽÁRNÍ ODOLNOST KONSTRUKCE

POZNÁMKY

- TATO DOKUMENTACE JE ZPRACOVÁNA VE STUPNI PRO PROVEDENÍ STAVBY DLE VYHLÁŠKY 499/2006 Sb.,A SVOU PODROBNOSTÍ TAK ZAKLÁDÁ PŘEDPOKLAD K VYPRACOVÁNÍ SOUPISU STAVEBNÍCH PRACÍ, DODÁVEK A SLUŽEB S VÝKAZEM VÝMĚR
- PROJEKTANT PROTO UPOZORŇUJE STAVEBNÍKA A ZHOTOVITELE NA PŘÍPADNOU NUTNOST ZPRACOVÁNÍ DODAVATELSKÉ DOKUMENTACE, KTERÁ ZPŘESNÍ ŘEŠENÍ NAVRŽENÉ V TOMTO PROJEKTOVÉM STUPNI (NAPŘ. DOKUMENTACE PRO POMOCNÉ PRÁCE A KONSTRUKCE, VÝROBNÉ TECHNICKÉ DOKUMENTACE, DOKUMENTACE VÝROBKŮ DODANÝCH NA STAVBU, VÝKRESY PREFABRIKÁTŮ, MONTÁŽNÍ DOKUMENTACE, BOZP, ZOV APOD.)
- DODAVATELSKOU DOKUMENTACI ZAJIŠŤUJE ZHOTOVITEL STAVBY A JE ZAHRNUTA V CENĚ DODÁVKY STAVBY
- V PŘÍPADĚ NEJASNOSTÍ ČI VYVOLANÝCH ZMĚN JE ZHOTOVITEL POVINEN KONTAKTOVAT PROJEKTANTA
- VŠECHNY KONSTRUKCE JSOU KÓTOVÁNY BEZ OMÍTEK A OBKLADŮ
- VEŠKERÉ ROZMĚRY JE NUTNÉ OVĚŘIT NA STAVBĚ DLE SKUTEČNÉHO PROVEDENÍ
- VŠECHNY PROSTUPY JE NUTNÉ KOORDINOVAT S PROJEKTOVOU DOKUMENTACÍ JEDNOTLIVÝCH PROFESÍ
- U OKENNÍCH OTVORŮ JE KÓTOVÁN STAVEBNÍ OTVOR
- U DVEŘNÍCH OTVORŮ JE KÓTOVÁN STAVEBNÍ OTVOR
- NENOSNÉ SÁDROKARTONOVÉ PŘÍČKY MUSÍ BÝT KE STROPNÍ A PODLAHOVÉ KONSTRUKCI PŘIPEVNĚNY KLUZNÉ S OHLEDEM NA VYPOČTENÉ PRŮHYBY STROPNÍ DESKY. ZDĚNÉ PŘÍČKY SE PROVÁDÍ PŘED MONTÁŽÍ PODHLEDŮ, TZN. POKRAČUJÍ NAD ROVINU PODHLEDU.
- V CHODBÁCH BUDOU STĚNY OPATŘENY KERAMICKÝM VODĚODPUDIVÝM LAKEM ,VÝŠKA A ROZSAH NÁTĚRU DLE PŮDORYSU
- VŠECHNY POVRCHOVÉ ÚPRAVY A BAREVNOST MUSÍ PO PŘEDLOŽENÍ VZORKŮ ODSOUHLASIT HIP.
- V MÍSTECH KOTVENÍ ZAŘIZOVACÍCH PŘEDMĚTŮ A OTOPNÝCH TĚLES DO SDK KONSTRUKCÍ JE TŘEBA PROVÉST VÝZTUHU DLE TECH. PŘEDPISŮ VÝROBCE SDK SYSTÉMU
- **NEDÍLNOU SOUČÁSTÍ PROJEKTOVÉ DOKUMENTACE JE TECHNICKÁ ZPRÁVA UPŘESŇUJÍCÍ ROZSAH A PROVEDENÍ PRACÍ NEPOSTIŽITELNÝCH VE VÝKRESOVÉ ČÁSTI.**

±0,000 =189,850 m n. m. Souř.systém: JTSK Výškový systém: BpV

název projektu
Domov se zvláštním režimem Račín, Kroměříž

stupeň: DPS
Dokumentace pro provádění stavby

místo stavby
p.č. 5036, 3129/3
kat. území: Kroměříž [674834]

stavebník
Město Kroměříž
Velké náměstí 115/1
767 01 Kroměříž

generální architekt
ŘEZANINA & BARTOŇ, s.r.o.
Jenikovice 111
503 46 Jenikovice

autorizace

projektant části
ŘEZANINA & BARTOŇ, s.r.o.
Jenikovice 111
503 46 Jenikovice
Ing. Jiří Bartoň
ČKAIT 0602517
autorizovaný inženýr pro pozemní stavby

část: D.1.1.b — Výkresová část SO.02

výkres: **SO.02 Půdorys 2.NP**

datum zhotovení	měřítko	SO/IO	paré
10/2023	**1:50**	**SO.02**	
datum revize	číslo revize	číslo výkresu	
-	-	D.1.1.b.3	

DÍLO JE CHRÁNĚNO AUTORSKÝM ZÁKONEM. JAKÉKOLIV ROZMNOŽOVÁNÍ I VYTVÁŘENÍ KOPIÍ BEZ VĚDOMÍ AUTORA JE ZAKÁZÁNO