


Situace m 1:250

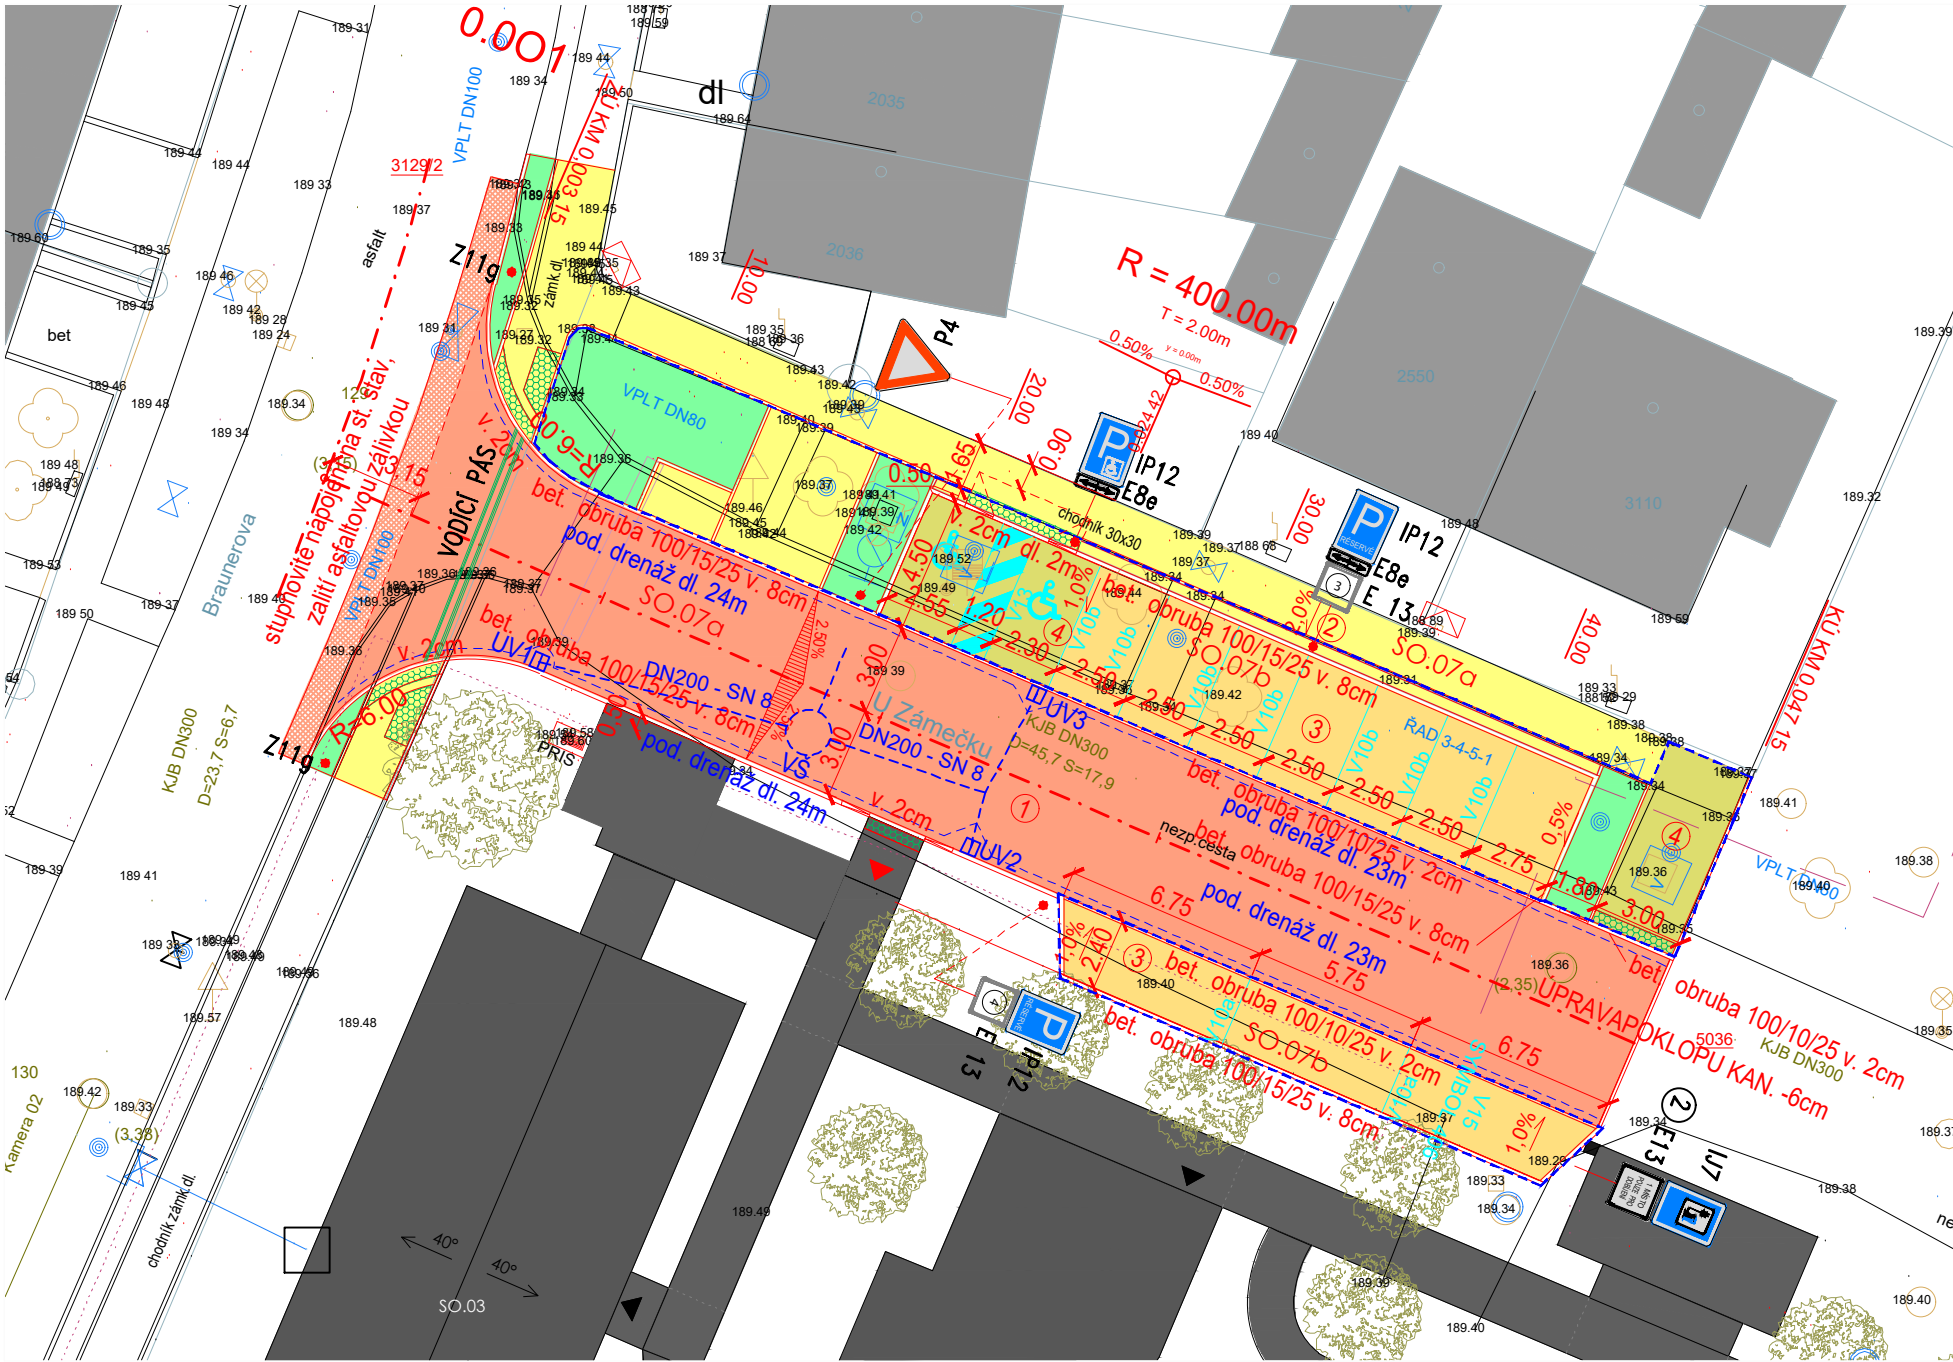

DODATKOVÉ TABULKY:

1 MÍSTO
POUZE PRO
DOBJENÍ

2

7 MÍST
PRO NÁVŠTĚVNÍKY
A ZAMĚSTNANCE DZR

3

3 MÍST
PRO NÁVŠTĚVNÍKY
A ZAMĚSTNANCE DZR

4

LEGENDA POVRCHŮ

- ① KOMUNIKACE - ASFALTOVÝ BETON
- ③ PARKOVACÍ STÁNÍ - BET DLAŽBA 200/200/80 DISTANČNÍ
- ④ PARKOVACÍ STÁNÍ - BET DLAŽBA 200/200/80
- ② CHODNÍK - BET. DLAŽBA 20/20/6
- CHODNÍK - VAROVNÉ A SIGNÁLNÍ PÁSY
BET. DLAŽBA 10/20/6 reliéfní, barva antracit
- OHUMUSOVÁNO A ZATRAVNĚNO
- NAVRHOVANÉ VPUSTI, VČETNĚ PŘÍPOJKY
- ROZHRAŇNÍ STAVEBNÍCH OBJEKTŮ VEŘEJNÉ A NEVEŘEJNÉ ČÁSTI KOMUNIKACÍ

POZNÁMKA
- TATO DOKUMENTACE JE ZPRACOVÁNA VE STUPNI PRO STAVEBNÍ POVOLENÍ
DLE VYHLÁŠKY 499/2006 Sb., A SVOU PODROBNOSTÍ TAK NEZAKLÁDÁ
PŘEDPOKLAD K SAMOTNÉMU PROVEDENÍ STAVBY
- V PŘÍPADĚ REALIZACE STAVBY PODLE TÉTO DOKUMENTACE PŘEBÍRÁ
ZHOTOVITEL VEŠKEROU ZODPOVĚDNOST ZA VZNIKLÉ VADY, NEBOŽ NEMOHL
OBJEKTIVNĚ ZNÁT VŠECHNY OKOLNOSTI VEDOUČÍ KE ZDÁRNÉMU PROVEDENÍ
DÍLA
- PROJEKTANT PROTO UPOZORŇUJE STAVEBNÍKA A ZHOTOVITELE NA NUTNOST
ZPRACOVÁNÍ DOKUMENTACE PRO PROVEDENÍ STAVBY, KTERÁ ZPŘESNÍ ŘEŠENÍ
NAVŘZENÉ V TOMTO PROJEKTOVÉM STUPNI

Souř.systém: JTSK Výškový systém: BpV

název projektu		Domov se zvláštním režimem Račín, Kroměříž	
stupeň	DPS	místo stavby	
	Dokumentace pro provádění stavby	p.č. 5036 kat. území: Kroměříž [674834]	
stavebník		generální architekt	
 Město Kroměříž Velké náměstí 115/1 767 01 Kroměříž		 ŘEZANINA & BARTOŇ, s.r.o. Jenikovice 111 503 46 Jenikovice	
autorizace		projektant části Ing. Petra Skalická Dillingerova22 621 00, Brno Ing. Mojmír Ille Dillingerova22 ČKAIT 10010975 v oboru dopravní stavby	
část		SO.07 Zpevněné plochy	
D.1.1			
výkres		Situace	
datum zhotovení	měřítko	SO/IO	paré
10/2023	1:250	SO.07	
datum revize	číslo revize	číslo výkresu	
-	-	D.1.1.2	

DÍLO JE CHRÁNĚNO AUTORSKÝM ZÁKONEM. JAKÉKOLIV ROZMNOŽOVÁNÍ ČI VYTVÁŘENÍ KOPÍI BEZ VĚDOMÍ AUTORA JE ZAKÁZÁNO