POHLED SEVERNÍ 1:50

LEGENDA

- (A) SILIKONOVÁ FASÁDNI OMÍTKA
  BARVA BÍLÁ
- (B) SOKLOVÁ FASÁDNI OMÍTKA
  BARVA BÍLÁ, MARMOLIT
- (C) PLASTOVÁ OKNA, ZASKLENÍ IZOLAČNÍM TROJSKLEM
  BARVA RÁMU BÍLÁ
- (D) HLINÍKOVÁ OKNA, ZASKLENÍ IZOLAČNÍM TROJSKLEM
  BARVA RÁMU MODRÁ
- (E) HLINÍKOVÉ VSTUPNÍ DVEŘE
  BARVA RÁMU MODRÁ
- (F) KLEMPÍŘSKÉ PRVKY
  BARVA SVĚTLE ŠEDÁ
- (G) FASÁDNÍ BAREVNÝ NÁTĚR
  BARVA MODRÁ
- (H) STŘEŠNÍ PVC-P FOLIE
  BARVA ŠEDÁ
- (CH) FASÁDNI BAREVNÝ NÁTĚR
  ČERNÉ PRUHY

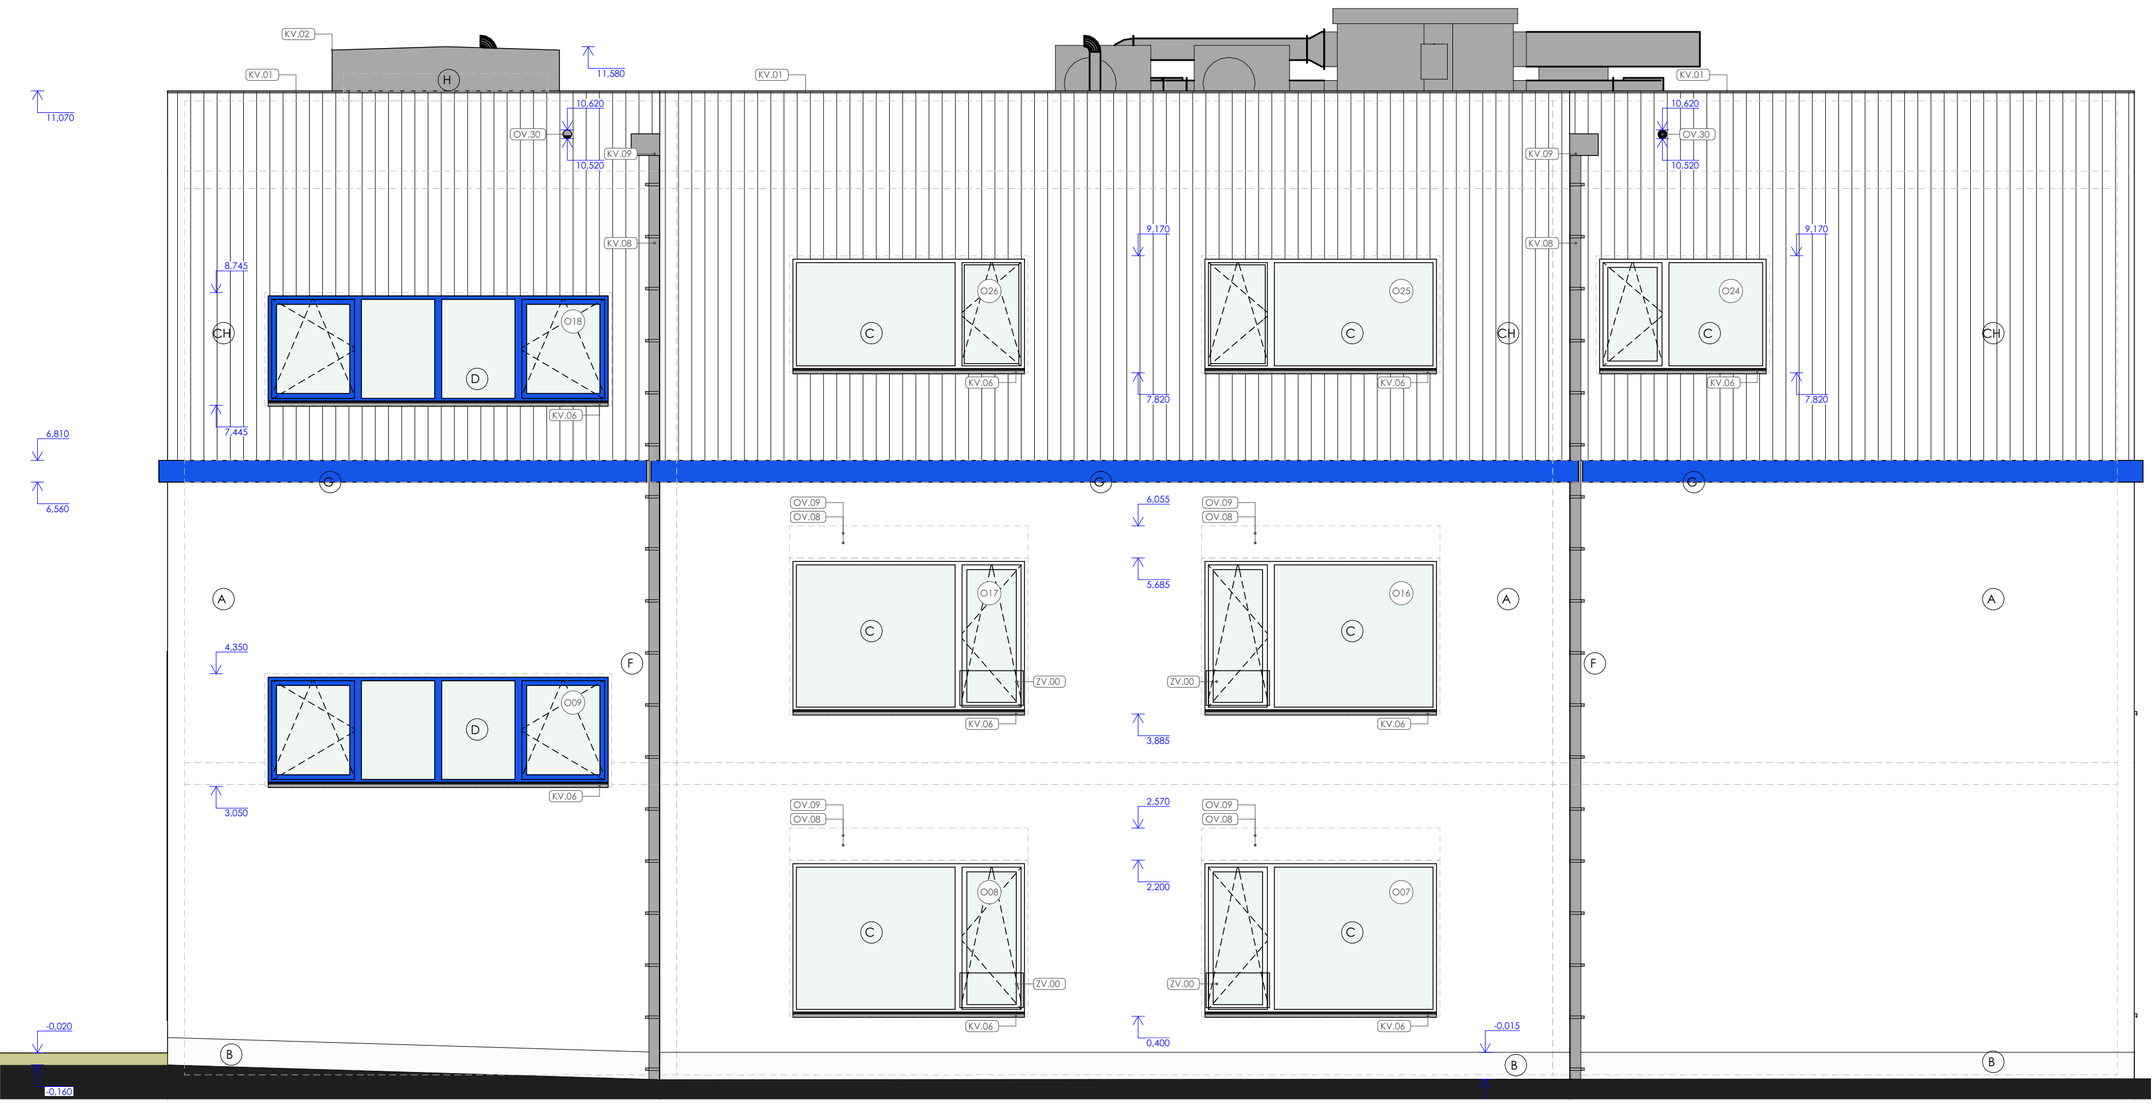

POHLED ZÁPADNÍ 1:50

POZNÁMKY

- TATO DOKUMENTACE JE ZPRACOVÁNA VE STUPNI PRO PROVEDENÍ STAVBY DLE VYHLÁŠKY 499/2006 Sb.,A SVOU PODROBNOSTÍ TAK ZAKLÁDÁ PŘEDPOKLAD K VYPRACOVÁNÍ SOUPISU STAVEBNÍCH PRACÍ, DODÁVEK A SLUŽEB S VÝKAZEM VÝMĚR
- PROJEKTANT PROTO UPOZORŇUJE STAVEBNÍKA A ZHOTOVITELE NA PŘÍPADNOU NUTNOST ZPRACOVÁNÍ
  DODAVATELSKÉ DOKUMENTACE, KTERÁ ZPŘESNÍ ŘEŠENÍ NAVRŽENÉ V TOMTO PROJEKTOVÉM STUPNI
  (NAPŘ. DOKUMENTACE PRO POMOCNÉ PRÁCE A KONSTRUKCE, VÝROBNÉ TECHNICKÉ DOKUMENTACE, DOKUMENTACE
  VÝROBKŮ DODANÝCH NA STAVBU, VÝKRESY PREFABRIKÁTŮ, MONTÁŽNÍ DOKUMENTACE, BOZP, ZOV APOD.)
- DODAVATELSKOU DOKUMENTACI ZAJIŠŤUJE ZHOTOVITEL STAVBY A JE ZAHRNUTA V CENĚ DODÁVKY STAVBY
- V PŘÍPADĚ NEJASNOSTÍ ČI VYVOLANÝCH ZMĚN JE ZHOTOVITEL POVINEN KONTAKTOVAT PROJEKTANTA.
- VŠECHNY KONSTRUKCE JSOU KÓTOVÁNY BEZ OMÍTEK A OBKLADŮ
- VEŠKERÉ ROZMĚRY JE NUTNÉ OVĚŘIT NA STAVBĚ DLE SKUTEČNÉHO PROVEDENÍ
- VŠECHNY PROSTUPY JE NUTNÉ KOORDINOVAT S PROJEKTOVOU DOKUMENTACÍ JEDNOTLIVÝCH PROFESÍ
- U OKENNÍCH OTVORŮ JE KÓTOVÁN STAVEBNÍ OTVOR
- U DVEŘNÍCH OTVORŮ JE KÓTOVÁN STAVEBNÍ OTVOR
- NENOSNÉ SÁDROKARTONOVÉ PŘÍČKY MUSÍ BÝT KE STROPNÍ A PODLAHOVÉ KONSTRUKCI PŘIPEVNĚNY KLUZNĚ S
  OHLEDEM NA VYPOČTENÉ PRŮHYBY STROPNÍ DESKY. ZDĚNÉ PŘÍČKY SE PROVÁDÍ PŘED MONTÁŽÍ PODHLEDŮ, TZN.
  POKRAČUJÍ NAD ROVINU PODHLEDU.
- V CHODBÁCH BUDOU STĚNY OPATŘENY KERAMICKÝCM VODĚODPUDIVÝM LAKEM ,VÝŠKA A ROZSAH NÁTĚRU DLE PŮDORYSU
- VŠECHNY POVRCHOVÉ ÚPRAVY A BAREVNOST MUSÍ PO PŘEDLOŽENÍ VZORKŮ ODSOUHLASIT HIP.
- V MÍSTECH KOTVENÍ ZAŘIZOVACÍCH PŘEDMĚTŮ A OTOPNÝCH TĚLES DO SDK KONSTRUKCÍ JE TŘEBA PROVÉST VÝZTUHU DLE TECH. PŘEDPISŮ VÝROBCE SDK SYSTÉMU
- **NEDÍLNOU SOUČÁSTÍ PROJEKTOVÉ DOKUMENTACE JE TECHNICKÁ ZPRÁVA UPŘESŇUJÍCÍ ROZSAH A PROVEDENÍ PRACÍ NEPOSTIŽITELNÝCH VE VÝKRESOVÉ ČÁSTI.**

±0,000 =189,850 m n. m. Souř.systém: JTSK Výškový systém: BpV

název projektu	**Domov se zvláštním režimem Račín, Kroměříž**
stupeň: DPS Dokumentace pro provádění stavby	místo stavby: p.č. 5036, 3129/3 kat. území: Kroměříž [674834]
stavebník: **Město Kroměříž** Velké náměstí 115/1 767 01 Kroměříž	generální architekt: **ŘEZANINA & BARTOŇ, s.r.o.** Jeníkovice 111 503 46 Jeníkovice
autorizace	projektant části: **ŘEZANINA & BARTOŇ, s.r.o.** Jeníkovice 111 503 46 Jeníkovice Ing. Jiří Bartoň ČKAIT 0602517 autorizovaný inženýr pro pozemní stavby
část: D.1.1.b	Výkresová část SO.02
výkres: **SO.02 Pohledy**	
datum zhotovení: 10/2023	měřítko: **1:50**
SO/IO: **SO.02**	paré
datum revize: -	číslo revize: -
číslo výkresu: D.1.1.b.8	

DÍLO JE CHRÁNĚNO AUTORSKÝM ZÁKONEM. JAKÉKOLIV ROZMNOŽOVÁNÍ ČI VYTVÁŘENÍ KOPIÍ BEZ VĚDOMÍ AUTORA JE ZAKÁZÁNO