


Situace m 1:250

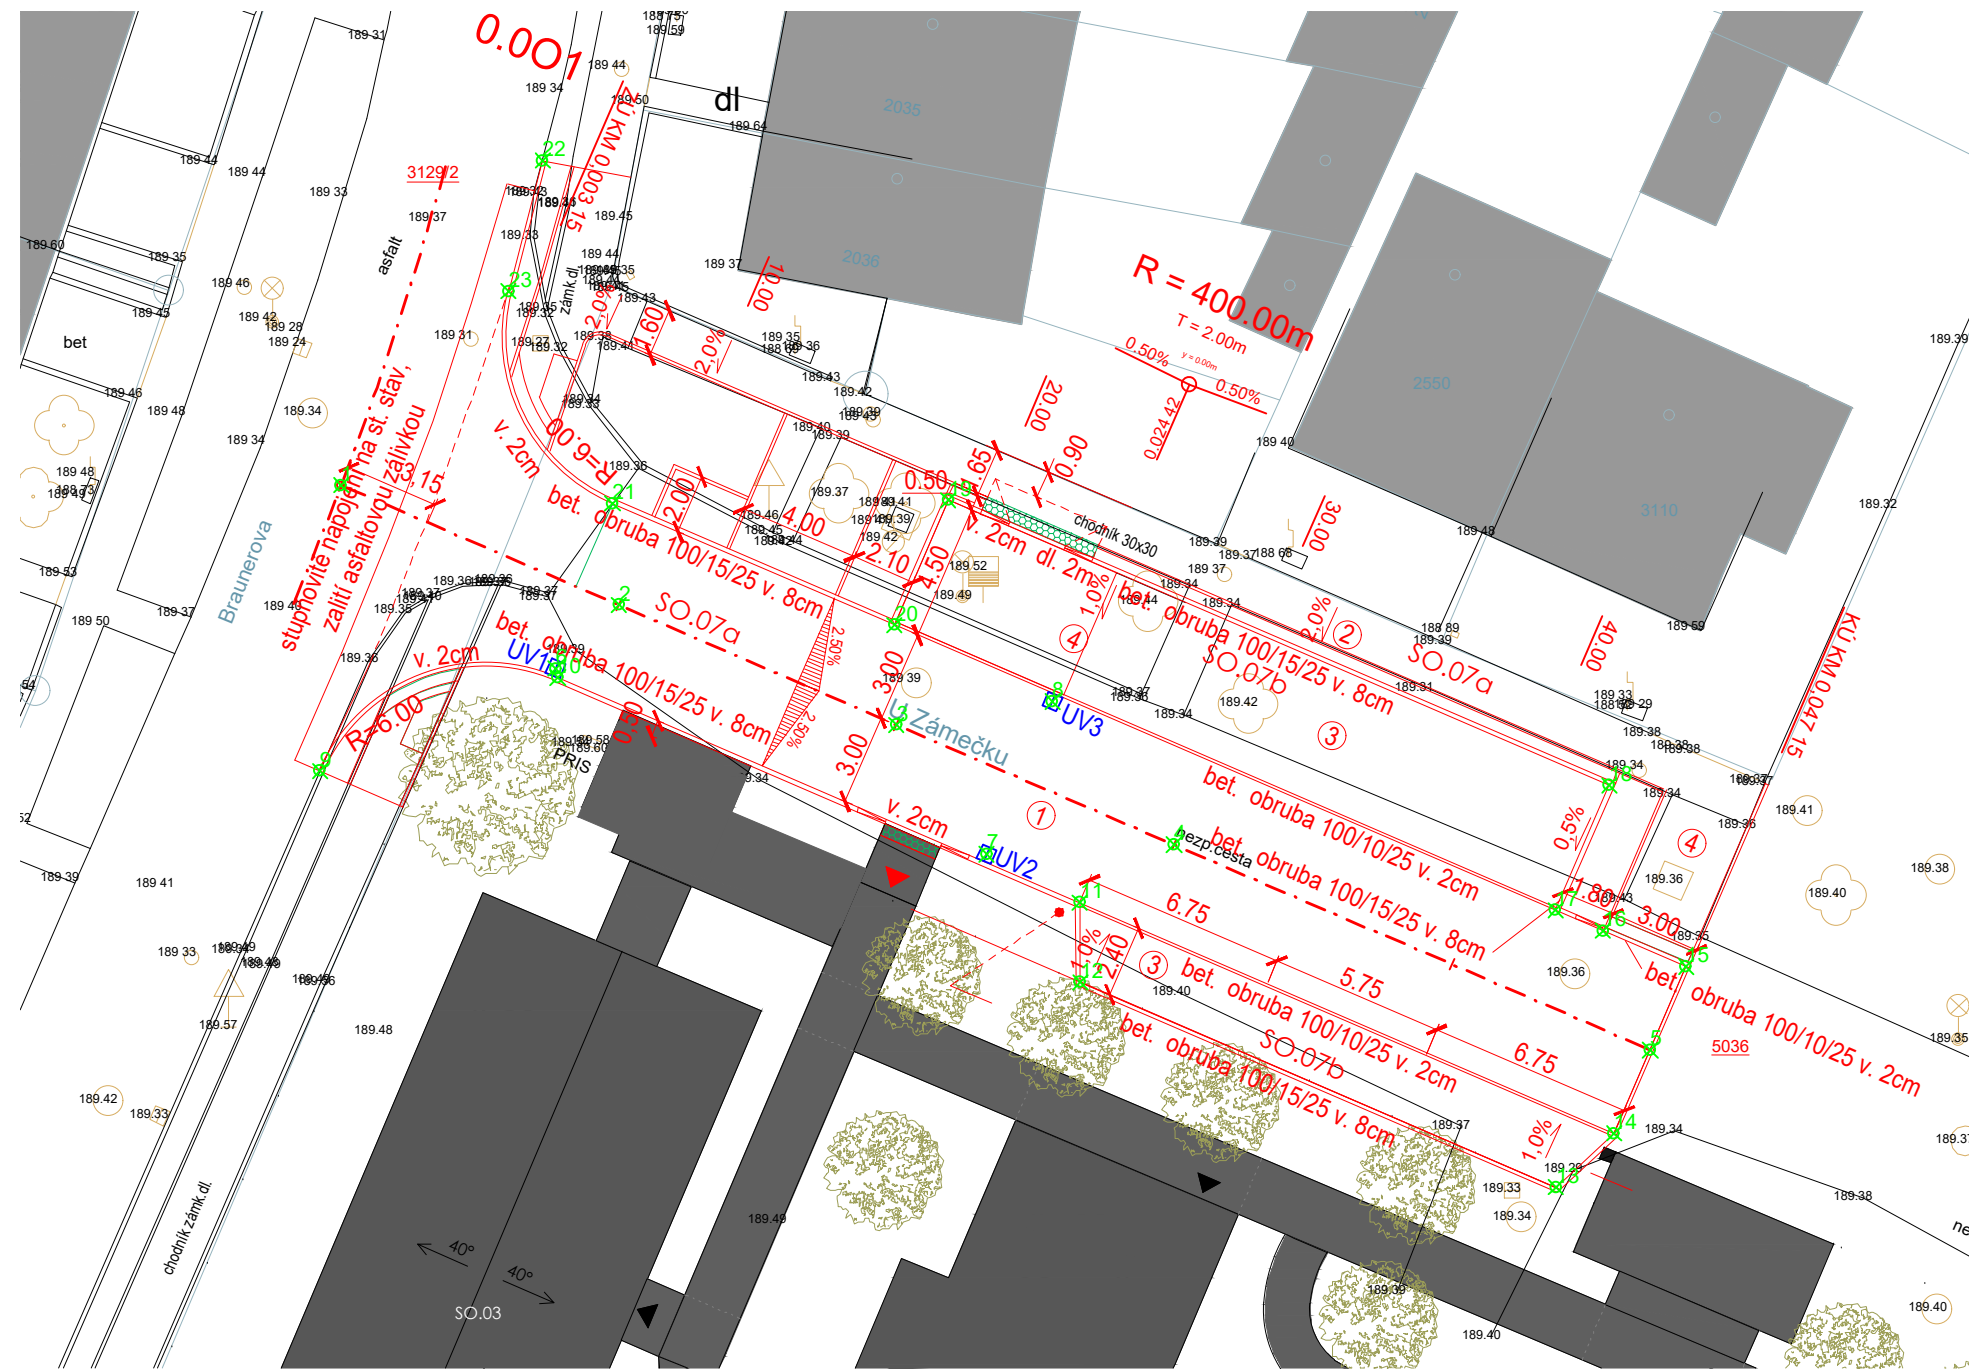

VYTYČOVACÍ BODY:

č.b.	Y	X	Poznámka
1	-538385.60	-1155732.56	stáav.
2	-538376.41	-1155736.52	9,31
3	-538367.23	-1155740.49	9,26
4	-538358.05	-1155744.45	9,26
5	-538342.31	-1155751.23	9,35
6	-538378.51	-1155738.62	2,24
7	-538364.25	-1155744.77	9,16
8	-538362.08	-1155739.72	9,16
9	-538386.29	-1155742.01	stáv.
10	-538378.43	-1155738.92	9,24
11	-538361.18	-1155746.36	9,18
12	-538361.15	-1155748.99	9,22
13	-538345.43	-1155755.77	9,30
14	-538343.50	-1155753.99	9,27
15	-538341.13	-1155748.48	9,27

č.b.	Y	X	Poznámka
16	-538343.88	-1155747.29	9,26
17	-538345.44	-1155746.62	9,24
18	-538343.66	-1155742.48	9,26
19	-538365.52	-1155733.06	9,27
20	-538367.30	-1155737.19	9,18
21	-538376.63	-1155733.17	9,24
22	-538378.93	-1155721.83	stáv.
23	-538380.06	-1155726.15	stáv.

DÍLO JE CHRÁNĚNO AUTORSKÝM ZÁKONEM. JAKÉKOLIV ROZMNOŽOVÁNÍ ČI VYTVÁŘENÍ KOPÍI BEZ VĚDOMÍ AUTORA JE ZAKÁZÁNO

název projektu		Souř.systém: JTSK		Výškový systém: BpV	
Domov se zvláštním režimem Račín, Kroměříž					
stupeň		DPS		místo stavby	
Dokumentace pro provádění stavby				p.č. 5036 kat. území: Kroměříž [674834]	
stavebník			generální architekt		
<div><div>MĚSTO KROMĚŘÍŽ</div><div>Město Kroměříž Velké náměstí 115/1 767 01 Kroměříž</div></div>			<div><div>ŘEZANINA & BARTOŇ, s.r.o. Jenikovice 111 503 46 Jenikovice</div></div>		
autorizace			projektant části		
			Ing. Petra Skalická Dillingerova22 621 00, Brno		
			Ing. Mojmír Ille Dillingerova22 ČKAIT 10010975 v oboru dopravní stavby		
část					
D.1.1		SO.07 Zpevněné plochy			
výkres					
Situace - vytyčení					
datum zhotovení	měřítko	SO/IO	paré		
10/2023	1:250	SO.07			
datum revize	číslo revize	číslo výkresu			
-	-	D.1.1.6			