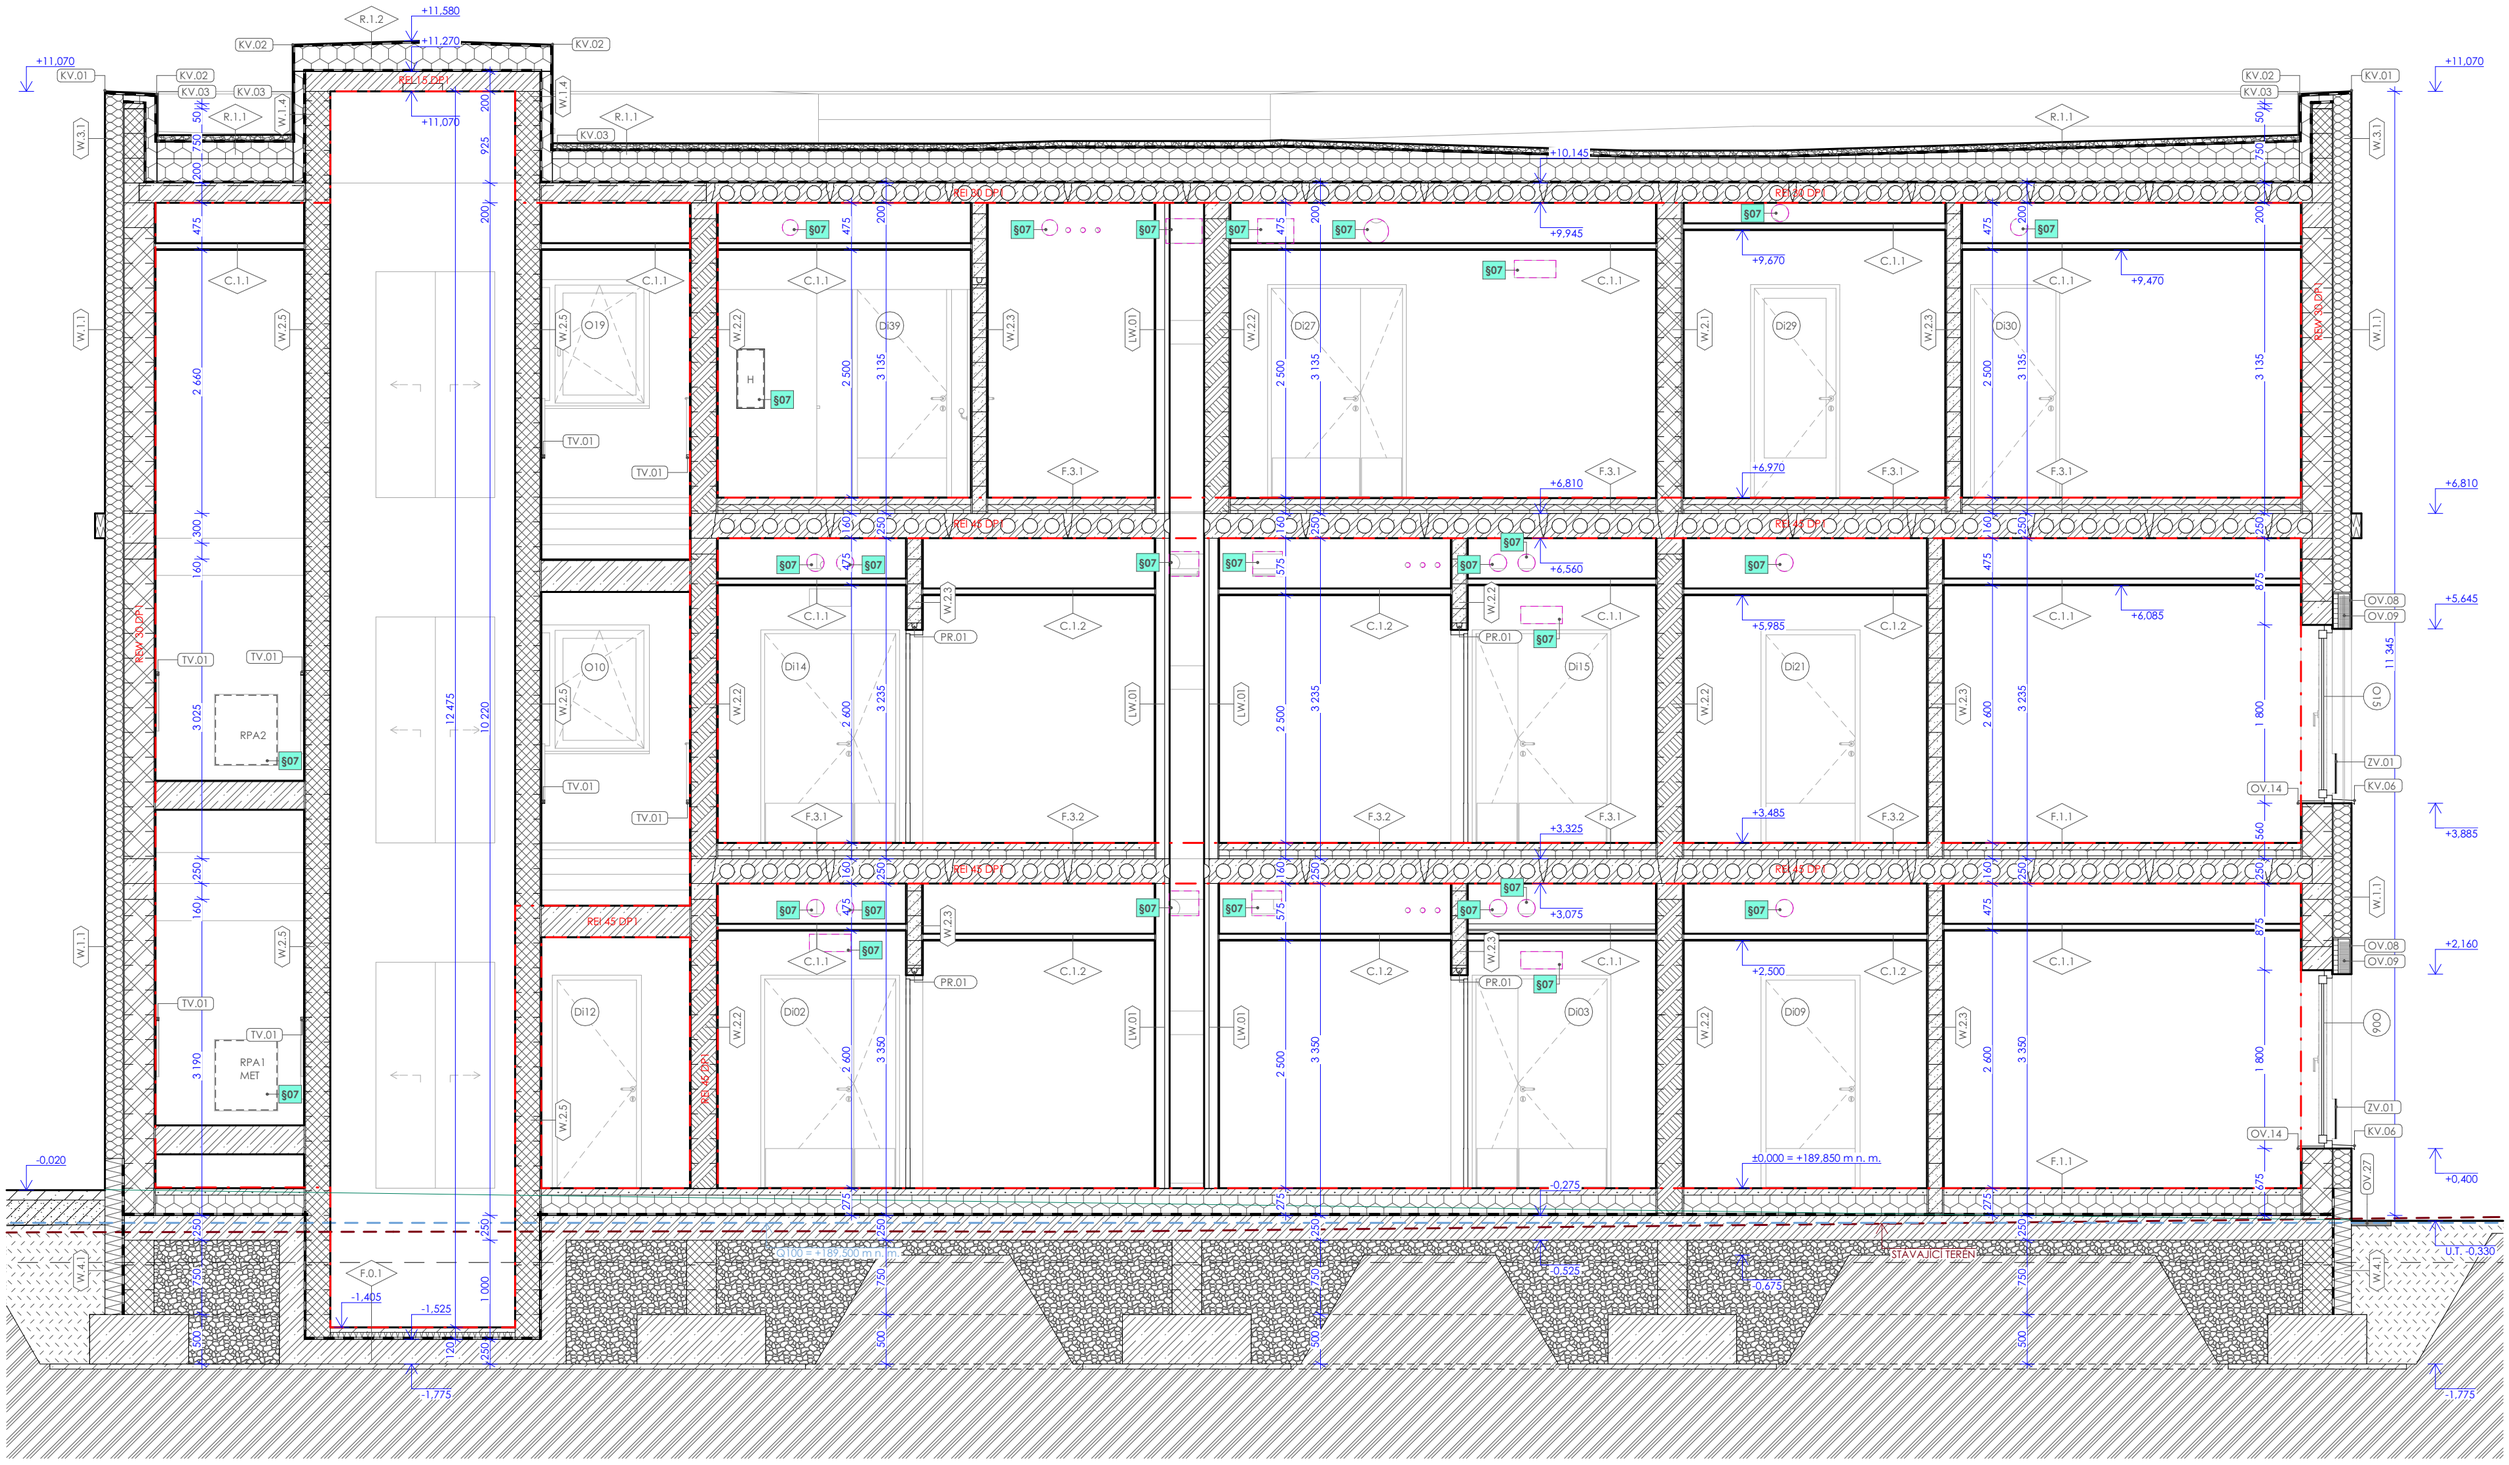

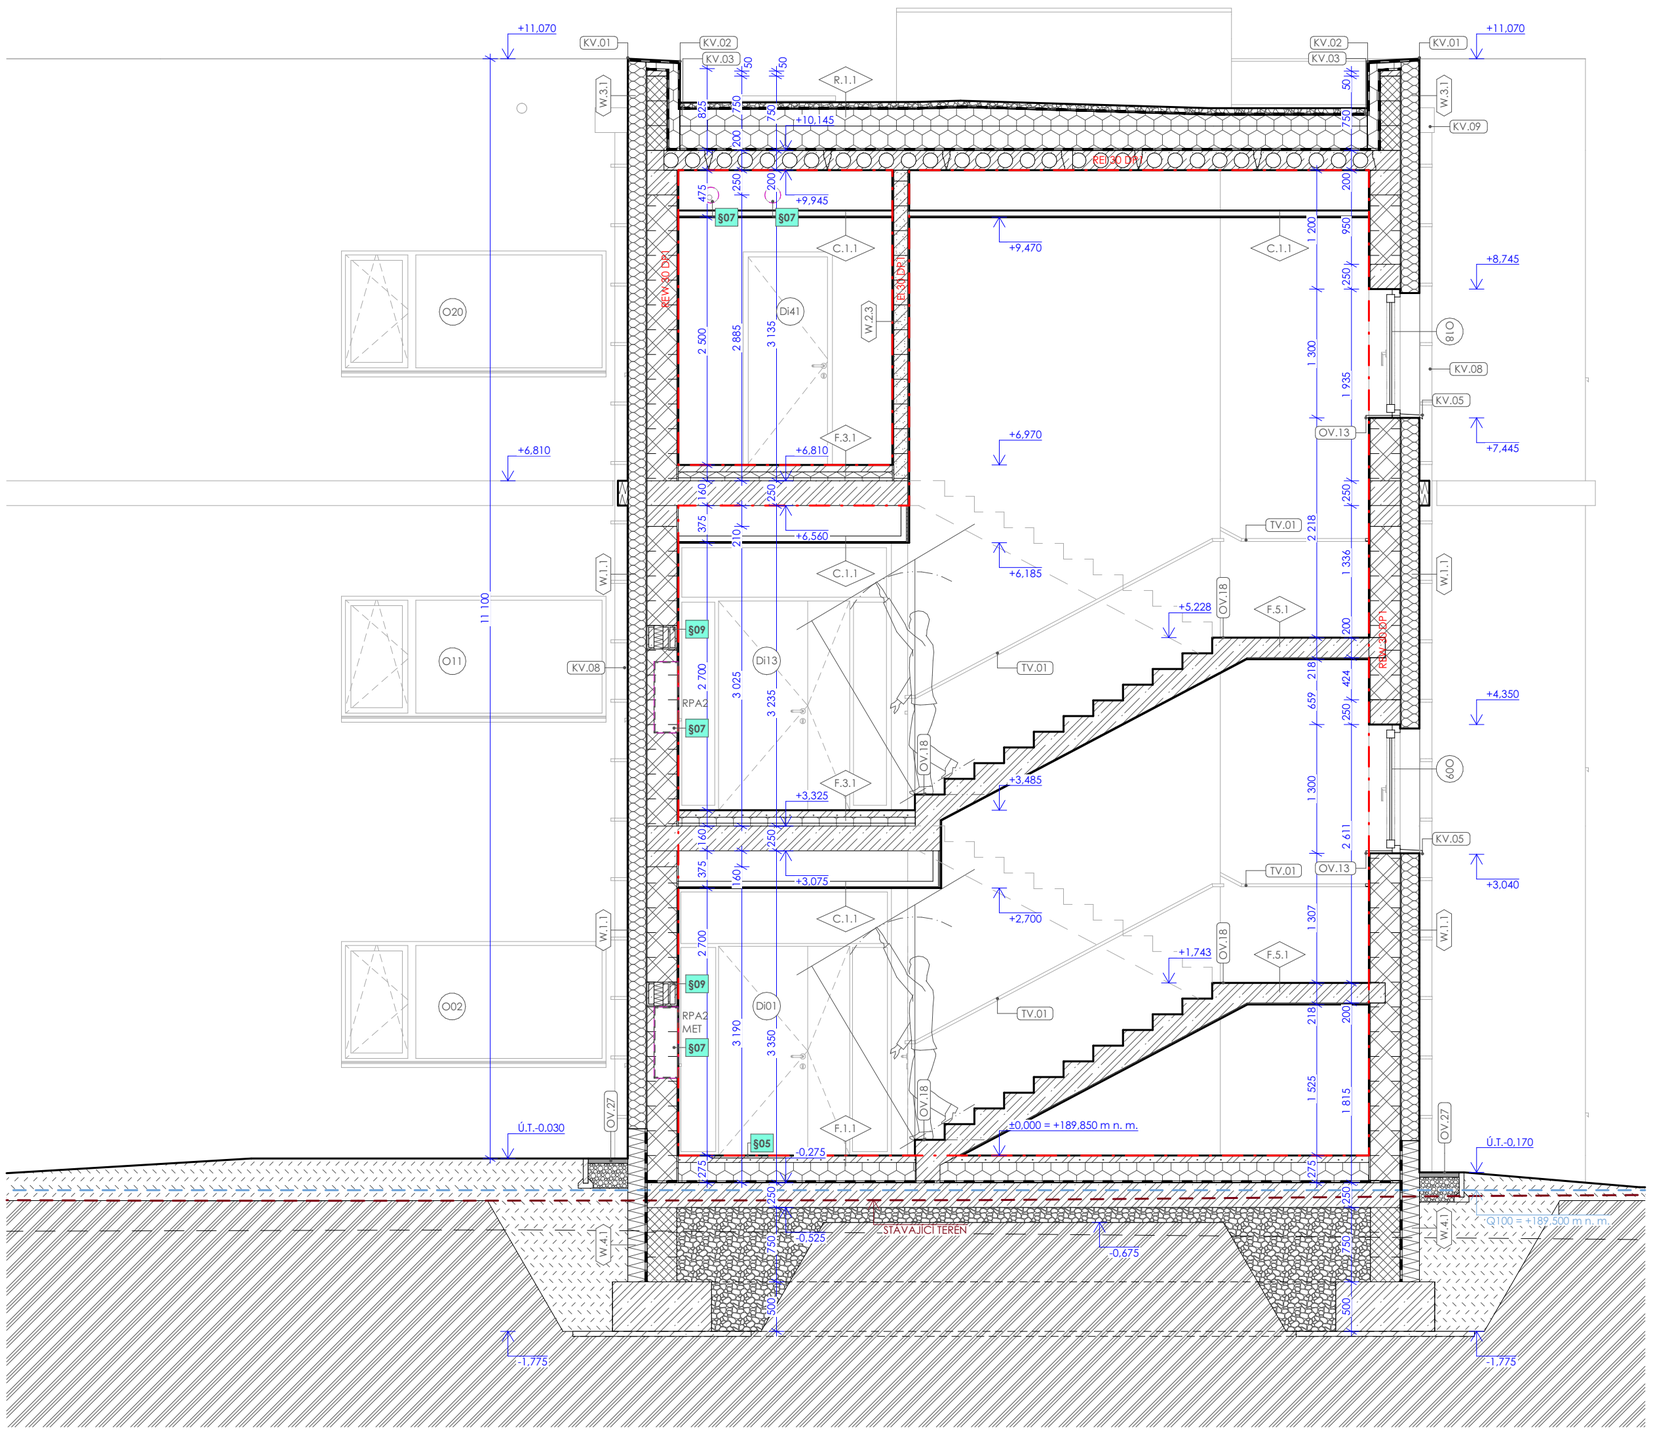

LEGENDA MATERIÁLŮ

- OBVODOVÁ NOSNÁ STĚNA — KERAMICKÉ BLOKY tl. 300 mm
- VNITŘNÍ NOSNÁ STĚNA — KERAMICKÉ BLOKY tl. 240 mm
- VNITŘNÍ NOSNÁ STĚNA - AKUSTICKÁ — KERAMICKÉ BLOKY tl. 250 mm
- VNITŘNÍ NOSNÁ STĚNA - ZTRACENÉ BEDNĚNÍ — TŘÍDA BETONU A VYZTUŽENÍ DLE ČÁSTI D.1.2
- VNITŘNÍ NENOSNÁ STĚNA — KERAMICKÉ BLOKY tl. 140 mm
- SDK PŘEDSTĚNA — VIZ SKLADBY KONSTRUKCÍ tl. 100-200 mm
- TEPELNÁ IZOLACE — EXPANDOVANÝ POLYSTYREN
- TEPELNÁ IZOLACE — MINERÁLNÍ VATA
- TEPELNÁ IZOLACE — EXTRUDOVANÝ POLYSTYREN
- PROSTÝ BETON — TŘÍDA BETONU DLE ČÁSTI D.1.2
- ŽELEZOBETON — TŘÍDA BETONU A VYZTUŽENÍ DLE ČÁSTI D.1.2
- PŮVODNÍ ZEMINA — VIZ INŽENÝRSKO-GEOLOGICKÉ A HYDROGEOLOGICKÉ POSOUZENÍ
- HUTNITELNÝ ZPĚTNÝ ZÁSYP
- ŠTĚRKOVÝ PODSYP, ZÁSYP
- KAČÍREK
- HYDROIZOLACE

LEGENDA POVRCHŮ

- PLOCHÁ JEDNOPLÁŠŤOVÁ STŘEŠNÍ KONSTRUKCE — VIZ SKLADBY KONSTRUKCÍ - KRYTINA -PVC-P
- PLOCHÁ JEDNOPLÁŠŤOVÁ STŘEŠNÍ KONSTRUKCE — VIZ SKLADBY KONSTRUKCÍ - KRYTINA - PVC-P PŘITÍŽENÉ KAMENIVEM

LEGENDA ZNAČEK

- W.1.1 — OZNAČENÍ SKLADEB SVISLÝCH KONSTRUKCÍ
- F.1.1 — OZNAČENÍ SKLADEB VODOROVNÝCH KONSTRUKCÍ
- PR.01 — OZNAČENÍ PŘEKLADŮ
- KV.01 — OZNAČENÍ VÝROBKŮ KLEMPÍŘSKÉ, ZÁMEČNICKÉ, OSTATNÍ ...
- §01 — OZNAČENÍ STAVEBNÍCH ÚPRAV
- PROSTUP SVISLÝ-VODOROVNÝ — DIMENZE VIZ STAVEBNĚ-KONSTRUKČNÍ ČÁST

LEGENDA STAVEBNÍCH ÚPRAV

- §05 **ZAPUŠTĚNÍ VNITŘNÍ ČISTÍCÍ ROHOŽE DO PODLAHY** — HLOUBKA ZAPUŠTĚNÍ DO MAZANINY DLE TYPU ROHOŽE
- §07 **PROSTUP STAVEBNÍ KONSTRUKCÍ** — SPECIFIKACE DLE ČÁSTI D.1.2
- §09 **VLOŽENÍ PŘEKLADU** — ZAZDĚNÍ PŘEKLADU PŘED VYBOURÁNÍM PROSTORU NIKU

POZNÁMKY

- TATO DOKUMENTACE JE ZPRACOVÁNA VE STUPNI PRO PROVEDENÍ STAVBY DLE VYHLÁŠKY 499/2006 Sb.,A SVOU PODROBNOSTÍ TAK ZAKLÁDÁ PŘEDPOKLAD K VYPRACOVÁNÍ SOUPISU STAVEBNÍCH PRACÍ, DODÁVEK A SLUŽEB S VÝKAZEM VÝMĚR
- PROJEKTANT PROTO UPOZORŇUJE STAVEBNÍKA A ZHOTOVITELE NA PŘÍPADNOU NUTNOST ZPRACOVÁNÍ
  DODAVATELSKÉ DOKUMENTACE, KTERÁ ZPŘESNÍ ŘEŠENÍ NAVRŽENÉ V TOMTO PROJEKTOVÉM STUPNI
  (NAPŘ. DOKUMENTACE PRO POMOCNÉ PRÁCE A KONSTRUKCE, VÝROBNĚ TECHNICKÉ DOKUMENTACE, DOKUMENTACE
  VÝROBKŮ DODANÝCH NA STAVBU, VÝKRESY PREFABRIKÁTŮ, MONTÁŽNÍ DOKUMENTACE, BOZP, ZOV APOD.)
- DODAVATELSKOU DOKUMENTACI ZAJIŠŤUJE ZHOTOVITEL STAVBY A JE ZAHRNUTA V CENĚ DODÁVKY STAVBY
- V PŘÍPADĚ NEJASNOSTÍ ČI VYVOLANÝCH ZMĚN JE ZHOTOVITEL POVINEN KONTAKTOVAT PROJEKTANTA
- VŠECHNY KONSTRUKCE JSOU KÓTOVÁNY BEZ OMÍTEK A OBKLADŮ
- VEŠKERÉ ROZMĚRY JE NUTNÉ OVĚŘIT NA STAVBĚ DLE SKUTEČNÉHO PROVEDENÍ
- VŠECHNY PROSTUPY JE NUTNÉ KOORDINOVAT S PROJEKTOVOU DOKUMENTACÍ JEDNOTLIVÝCH PROFESÍ
- U OKENNÍCH OTVORŮ JE KÓTOVÁN STAVEBNÍ OTVOR
- U DVEŘNÍCH OTVORŮ JE KÓTOVÁN STAVEBNÍ OTVOR
- NENOSNÉ SÁDROKARTONOVÉ PŘÍČKY MUSÍ BÝT KE STROPNÍ A PODLAHOVÉ KONSTRUKCI PŘIPEVNĚNY KLUZNĚ S
  OHLEDEM NA VYPOČTENÉ PRŮHYBY STROPNÍ DESKY. ZDĚNÉ PŘÍČKY SE PROVÁDÍ PŘED MONTÁŽÍ PODHLEDŮ, TZN.
  POKRAČUJÍ NAD ROVINU PODHLEDU.
- V CHODBÁCH BUDOU STĚNY OPATŘENY KERAMICKÝCM VODĚODPUDIVÝM LAKEM ,VÝŠKA A ROZSAH NÁTĚRU DLE PŮDORYSU
- VŠECHNY POVRCHOVÉ ÚPRAVY A BAREVNOST MUSÍ PO PŘEDLOŽENÍ VZORKŮ ODSOUHLASIT HIP.
- V MÍSTECH KOTVENÍ ZAŘIZOVACÍCH PŘEDMĚTŮ A OTOPNÝCH TĚLES DO SDK KONSTRUKCÍ JE TŘEBA PROVÉST VÝZTUHU DLE TECH. PŘEDPISŮ VÝROBCE SDK SYSTÉMU
- **NEDÍLNOU SOUČÁSTÍ PROJEKTOVÉ DOKUMENTACE JE TECHNICKÁ ZPRÁVA UPŘESŇUJÍCÍ ROZSAH A PROVEDENÍ PRACÍ NEPOSTIŽITELNÝCH VE VÝKRESOVÉ ČÁSTI.**

±0,000 =189,850 m n. m. Souř.systém: JTSK Výškový systém: BpV

název projektu	**Domov se zvláštním režimem Račín, Kroměříž**
stupeň: DPS — Dokumentace pro provádění stavby	místo stavby: p.č. 5036, 3129/3, kat. území: Kroměříž [674834]
stavebník: **Město Kroměříž**, Velké náměstí 115/1, 767 01 Kroměříž	generální architekt: **ŘEZANINA & BARTOŇ, s.r.o.**, Jenikovice 111, 503 46 Jenikovice
autorizace	projektant části: **ŘEZANINA & BARTOŇ, s.r.o.**, Jenikovice 111, 503 46 Jenikovice; Ing. Jiří Bartoň, ČKAIT 0602517, autorizovaný inženýr pro pozemní stavby
část: D.1.1.b	Výkresová část SO.01
výkres	**SO.01 Řezy**
datum zhotovení: 10/2023	měřítko: **1:50**
SO/IO: **SO.01**	paré
datum revize: -	číslo revize: -
číslo výkresu: D.1.1.b.6	

DÍLO JE CHRÁNĚNO AUTORSKÝM ZÁKONEM. JAKÉKOLIV ROZMNOŽOVÁNÍ ČI VYTVÁŘENÍ KOPIÍ BEZ VĚDOMÍ AUTORA JE ZAKÁZÁNO