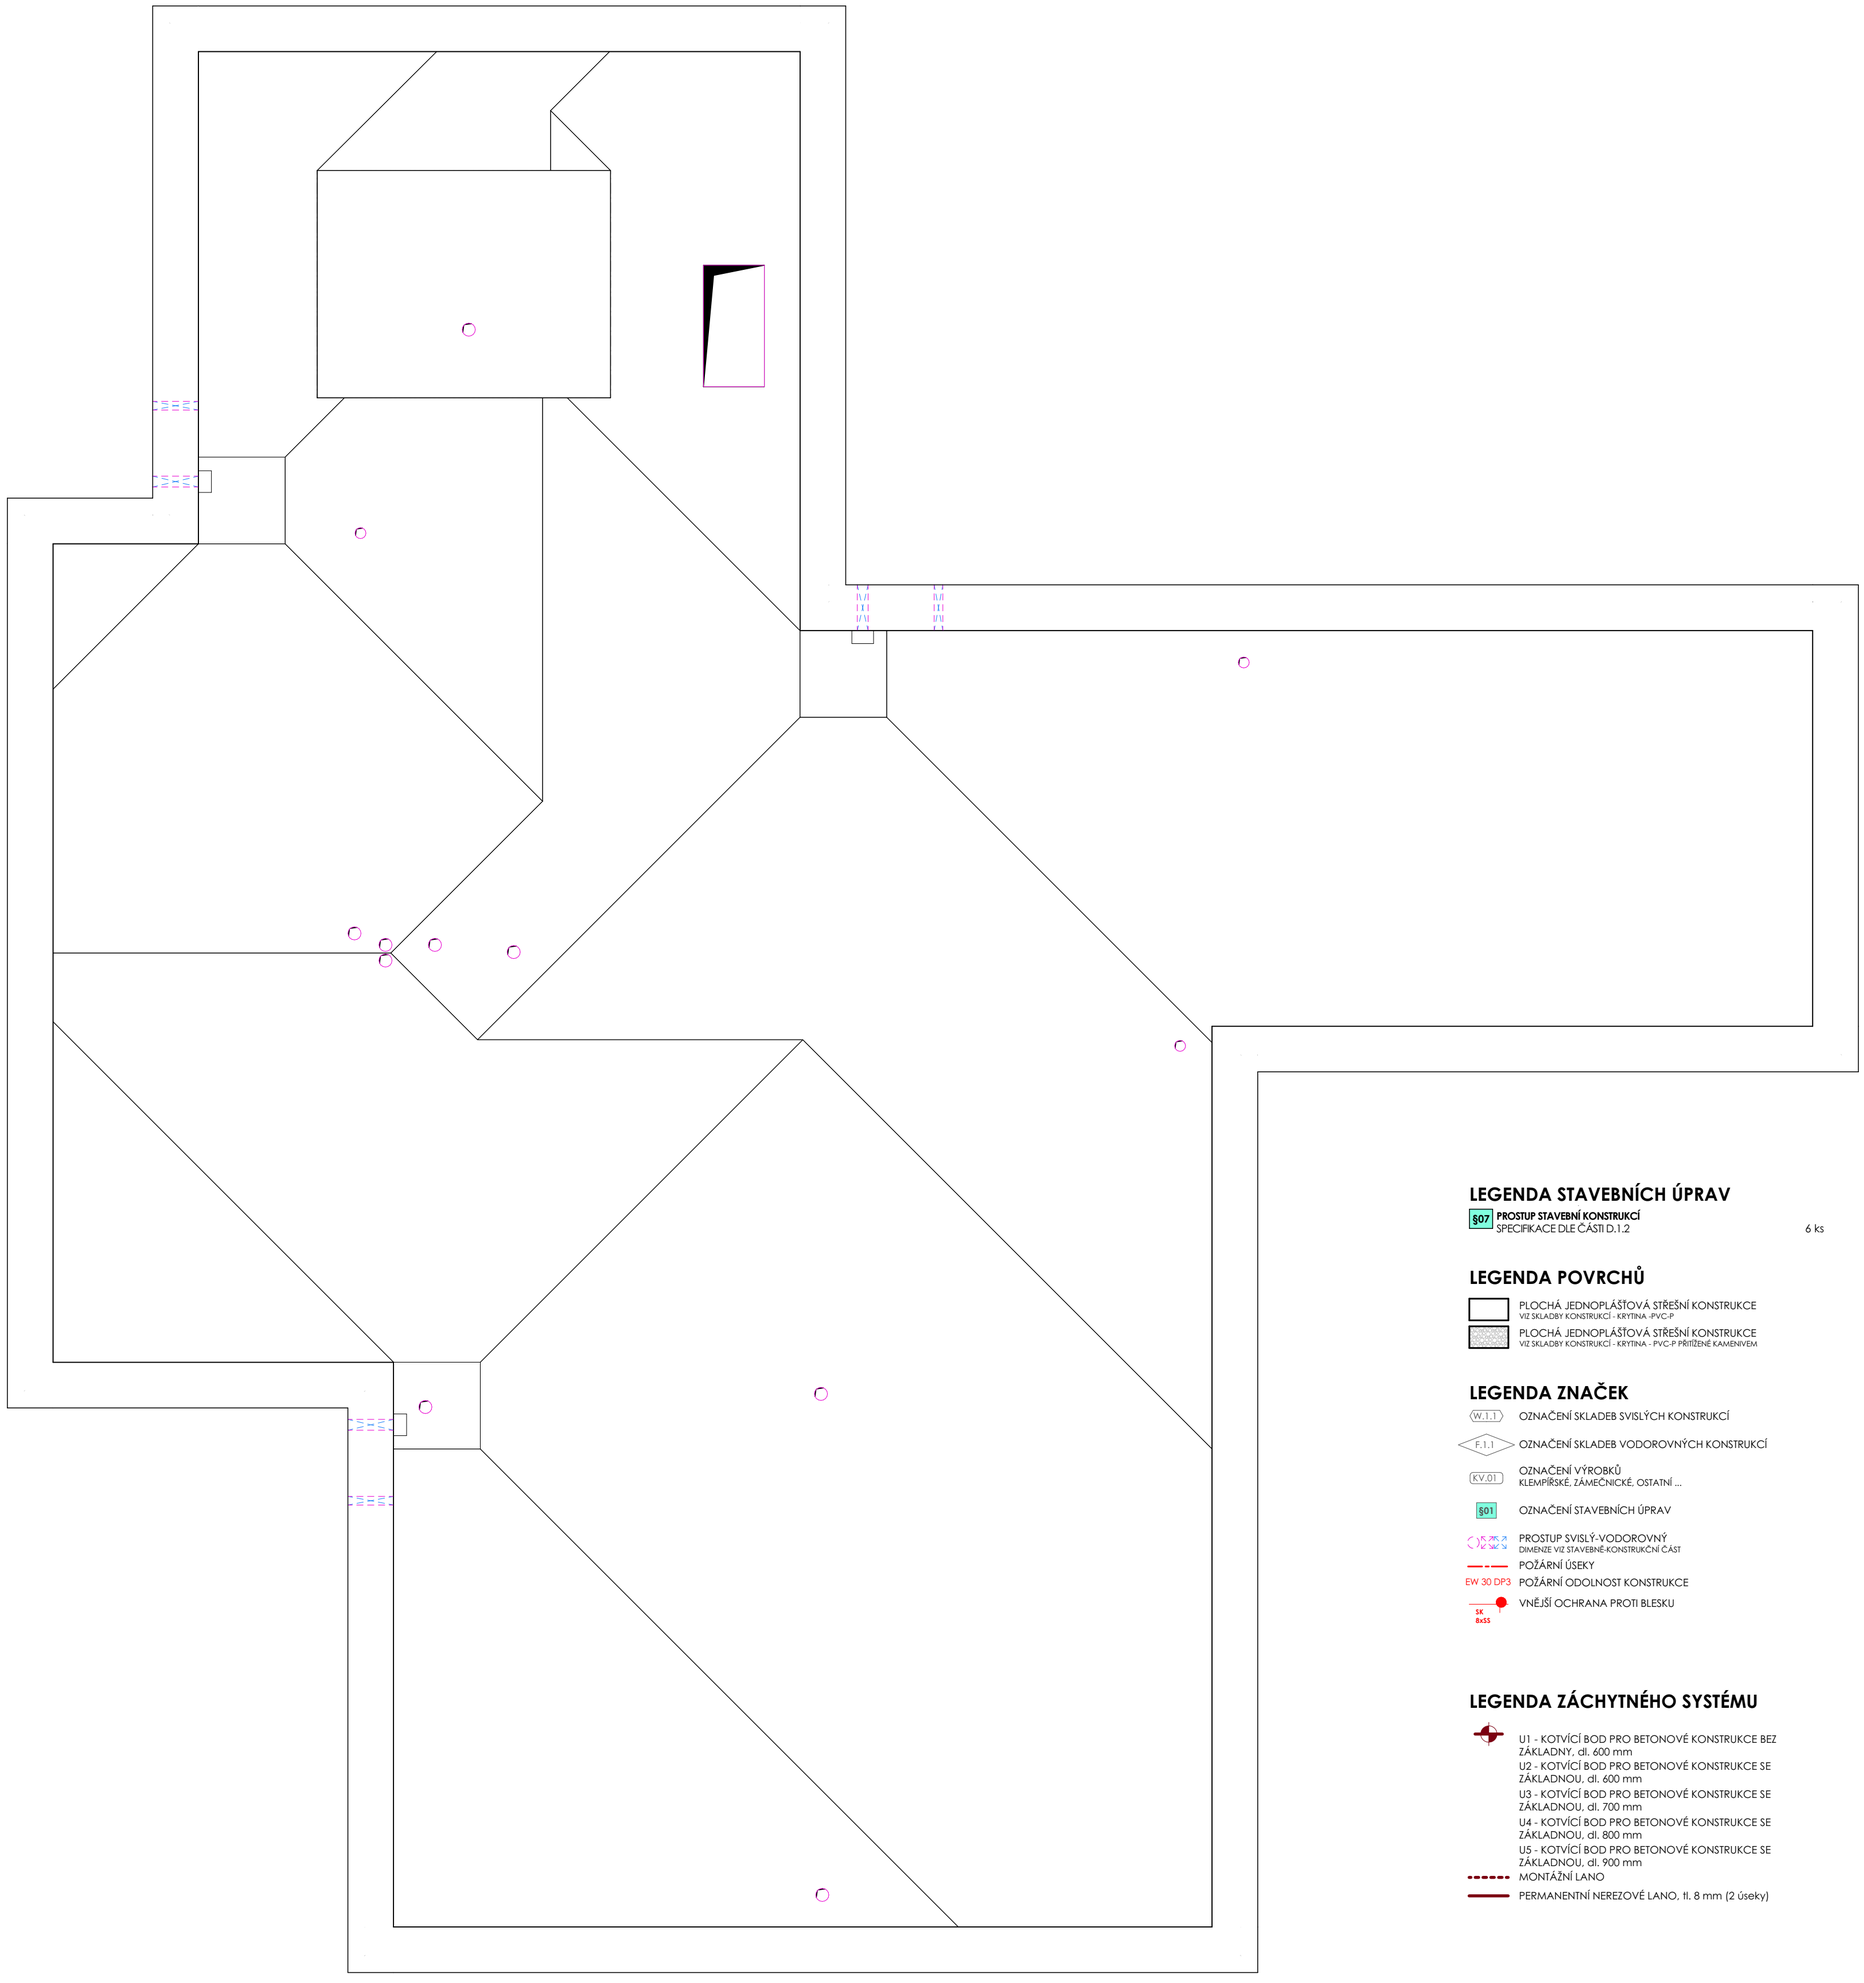

LEGENDA STAVEBNÍCH ÚPRAV

§07 **PROSTUP STAVEBNÍ KONSTRUKCÍ**
SPECIFIKACE DLE ČÁSTI D.1.2 — 6 ks

LEGENDA POVRCHŮ

PLOCHÁ JEDNOPLÁŠŤOVÁ STŘEŠNÍ KONSTRUKCE
VIZ SKLADBY KONSTRUKCÍ - KRYTINA -PVC-P

PLOCHÁ JEDNOPLÁŠŤOVÁ STŘEŠNÍ KONSTRUKCE
VIZ SKLADBY KONSTRUKCÍ - KRYTINA - PVC-P PŘITÍŽENÉ KAMENIVEM

LEGENDA ZNAČEK

W.1.1 — OZNAČENÍ SKLADEB SVISLÝCH KONSTRUKCÍ

F.1.1 — OZNAČENÍ SKLADEB VODOROVNÝCH KONSTRUKCÍ

KV.01 — OZNAČENÍ VÝROBKŮ
KLEMPÍŘSKÉ, ZÁMEČNICKÉ, OSTATNÍ ...

§01 — OZNAČENÍ STAVEBNÍCH ÚPRAV

PROSTUP SVISLÝ-VODOROVNÝ
DIMENZE VIZ STAVEBNĚ-KONSTRUKČNÍ ČÁST

POŽÁRNÍ ÚSEKY

EW 30 DP3 — POŽÁRNÍ ODOLNOST KONSTRUKCE

SK 6x53 — VNĚJŠÍ OCHRANA PROTI BLESKU

LEGENDA ZÁCHYTNÉHO SYSTÉMU

U1 - KOTVÍCÍ BOD PRO BETONOVÉ KONSTRUKCE BEZ ZÁKLADNY, dl. 600 mm
U2 - KOTVÍCÍ BOD PRO BETONOVÉ KONSTRUKCE SE ZÁKLADNOU, dl. 600 mm
U3 - KOTVÍCÍ BOD PRO BETONOVÉ KONSTRUKCE SE ZÁKLADNOU, dl. 700 mm
U4 - KOTVÍCÍ BOD PRO BETONOVÉ KONSTRUKCE SE ZÁKLADNOU, dl. 800 mm
U5 - KOTVÍCÍ BOD PRO BETONOVÉ KONSTRUKCE SE ZÁKLADNOU, dl. 900 mm

MONTÁŽNÍ LANO

PERMANENTNÍ NEREZOVÉ LANO, tl. 8 mm (2 úseky)

S

POZNÁMKY

- TATO DOKUMENTACE JE ZPRACOVÁNA VE STUPNI PRO PROVEDENÍ STAVBY DLE VYHLÁŠKY 499/2006 Sb.,A SVOU PODROBNOSTÍ TAK ZAKLÁDÁ PŘEDPOKLAD K VYPRACOVÁNÍ SOUPISU STAVEBNÍCH PRACÍ, DODÁVEK A SLUŽEB S VÝKAZEM VÝMĚR
- PROJEKTANT PROTO UPOZORŇUJE STAVEBNÍKA A ZHOTOVITELE NA PŘÍPADNOU NUTNOST ZPRACOVÁNÍ
  DODAVATELSKÉ DOKUMENTACE, KTERÁ ZPŘESNÍ ŘEŠENÍ NAVRŽENÉ V TOMTO PROJEKTOVÉM STUPNI
  (NAPŘ. DOKUMENTACE PRO POMOCNÉ PRÁCE A KONSTRUKCE, VÝROBNÍ TECHNICKÉ DOKUMENTACE, DOKUMENTACE
  VÝROBKŮ DODANÝCH NA STAVBU, VÝKRESY PREFABRIKÁTŮ, MONTÁŽNÍ DOKUMENTACE, BOZP, ZOV APOD.)
- DODAVATELSKOU DOKUMENTACI ZAJIŠŤUJE ZHOTOVITEL STAVBY A JE ZAHRNUTA V CENĚ DODÁVKY STAVBY
- V PŘÍPADĚ NEJASNOSTÍ ČI VYVOLANÝCH ZMĚN JE ZHOTOVITEL POVINEN KONTAKTOVAT PROJEKTANTA
- VŠECHNY KONSTRUKCE JSOU KÓTOVÁNY BEZ OMÍTEK A OBKLADŮ
- VEŠKERÉ ROZMĚRY JE NUTNÉ OVĚŘIT NA STAVBĚ DLE SKUTEČNÉHO PROVEDENÍ
- VŠECHNY PROSTUPY JE NUTNÉ KOORDINOVAT S PROJEKTOVOU DOKUMENTACÍ JEDNOTLIVÝCH PROFESÍ
- U OKENNÍCH OTVORŮ JE KÓTOVÁN STAVEBNÍ OTVOR
- U DVEŘNÍCH OTVORŮ JE KÓTOVÁN STAVEBNÍ OTVOR
- NENOSNÉ SÁDROKARTONOVÉ PŘÍČKY MUSÍ BÝT KE STROPNÍ A PODLAHOVÉ KONSTRUKCI PŘIPEVNĚNY KLUZNĚ S
  OHLEDEM NA VYPOČTENÉ PRŮHYBY STROPNÍ DESKY. ZDĚNÉ PŘÍČKY SE PROVÁDÍ PŘED MONTÁŽÍ PODHLEDŮ, TZN.
  POKRAČUJÍ NAD ROVINU PODHLEDU.
- V CHODBÁCH BUDOU STĚNY OPATŘENY KERAMICKÝCM VODĚODPUDIVÝM LAKEM ,VÝŠKA A ROZSAH NÁTĚRU DLE PŮDORYSU
- VŠECHNY POVRCHOVÉ ÚPRAVY A BAREVNOST MUSÍ PO PŘEDLOŽENÍ VZORKŮ ODSOUHLASIT HIP.
- V MÍSTECH KOTVENÍ ZAŘIZOVACÍCH PŘEDMĚTŮ A OTOPNÝCH TĚLES DO SDK KONSTRUKCÍ JE TŘEBA PROVĚST VÝZTUHU DLE TECH. PŘEDPISŮ VÝROBCE SDK SYSTÉMU
- **NEDÍLNOU SOUČÁSTÍ PROJEKTOVÉ DOKUMENTACE JE TECHNICKÁ ZPRÁVA UPŘESŇUJÍCÍ ROZSAH A PROVEDENÍ PRACÍ NEPOSTIŽITELNÝCH VE VÝKRESOVÉ ČÁSTI.**

±0.000 =189.850 m n. m. — Souř.systém: JTSK — Výškový systém: BpV

název projektu: **Domov se zvláštním režimem Račín, Kroměříž**

stupeň: DPS
Dokumentace pro provádění stavby

místo stavby: p.č. 5036, 3129/3
kat. území: Kroměříž [674834]

stavebník:
Město Kroměříž
Velké náměstí 115/1
767 01 Kroměříž

generální architekt:
ŘEZANINA & BARTOŇ, s.r.o.
Jenikovice 111
503 46 Jenikovice

autorizace

projektant části:
ŘEZANINA & BARTOŇ, s.r.o.
Jenikovice 111
503 46 Jenikovice

Ing. Jiří Bartoň
ČKAIT 0602517
autorizovaný inženýr pro pozemní stavby

část: D.1.1.b — Výkresová část SO.02

výkres: **SO.02 Půdorys střechy**

datum zhotovení	měřítko	SO/IO	paré
10/2023	**1:50**	**SO.02**	
datum revize	číslo revize	číslo výkresu	
-	-	D.1.1.b.5	

DÍLO JE CHRÁNĚNO AUTORSKÝM ZÁKONEM. JAKÉKOLIV ROZMNOŽOVÁNÍ ČI VYTVÁŘENÍ KOPIÍ BEZ VĚDOMÍ AUTORA JE ZAKÁZÁNO