

LEGENDA PBS:

- N01.01-III

Označení požárního úseku
- Hranice požárního úseku
- △ REI 30DP1

Požadovaná požární odolnost vodorovné konstrukce
- EW 30 DP3-C

Požární uzávěr omezující šíření tepla se samozavíračem
- EI 30 DP3-C

Požární uzávěr bránící šíření tepla se samozavíračem
- REW 30 DP1

Požadovaná požární odolnost svislé konstrukce
- 24→

Směr úniku (počet osob)
- H

D19

Vnitřní hadicový systém (dimenze)
- △

21A

Přenosný hasicí přístroj práškový
- 9

Počet osob v prostoru
- ⊠


Zařízení autonomní detekce a signalizace
- ⊗

PŮ (prostor) vybavený nouzovým osvětlením
- TS

Total stop
- EVE

Hlavní vypínač FVE
- Požárně nebezpečný prostor
- ⊠


Požární klapka

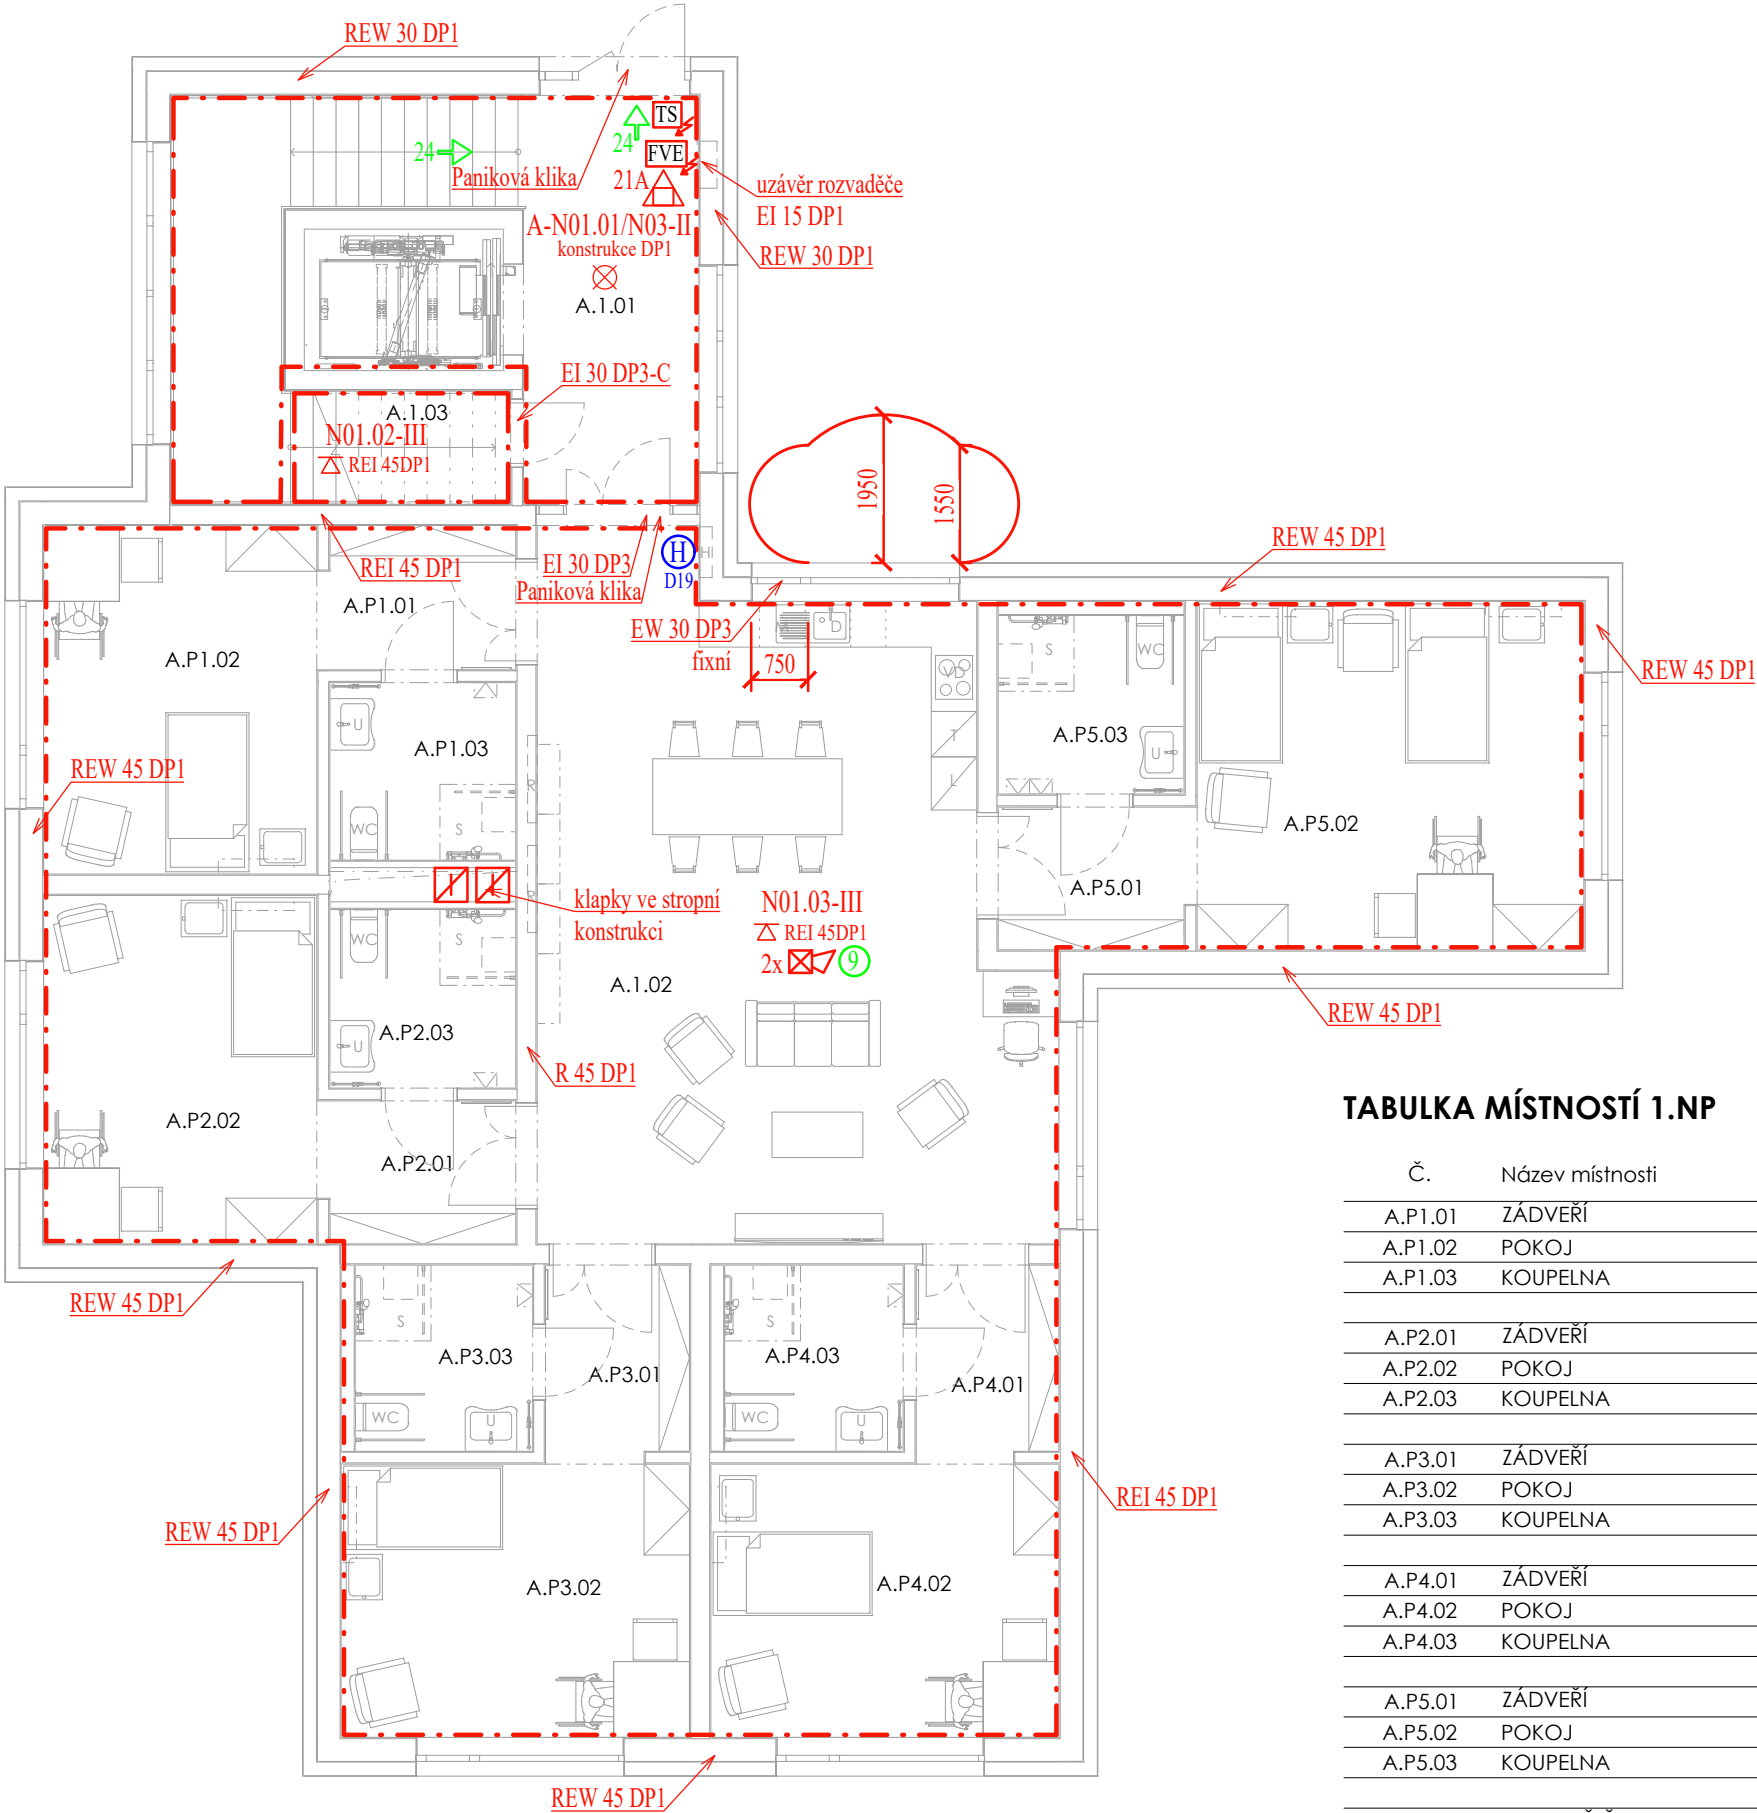

TABULKA MÍSTNOSTÍ 1.NP

Č.	Název místnosti	Plocha (m2)
A.P1.01	ZÁDVEŘÍ	4,88
A.P1.02	POKOJ	16,77
A.P1.03	KOUPELNA	5,74
		27,39 m²
A.P2.01	ZÁDVEŘÍ	4,84
A.P2.02	POKOJ	16,77
A.P2.03	KOUPELNA	5,78
		27,39 m²
A.P3.01	ZÁDVEŘÍ	4,89
A.P3.02	POKOJ	16,77
A.P3.03	KOUPELNA	5,74
		27,40 m²
A.P4.01	ZÁDVEŘÍ	4,85
A.P4.02	POKOJ	16,69
A.P4.03	KOUPELNA	5,78
		27,32 m²
A.P5.01	ZÁDVEŘÍ	4,85
A.P5.02	POKOJ	23,70
A.P5.03	KOUPELNA	5,78
		34,33 m²
A.1.01	SCHODIŠTĚ	33,45
A.1.02	OBÝVACÍ POKOJ	56,88
A.1.03	SKLAD	4,48
		94,81 m²
		238,64 m²

S

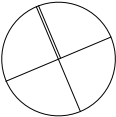

±0,000 =189,850 m n. m. Souř.systém: JTSK Výškový systém: BpV

název projektu		Domov se zvláštním režimem Račín, Kroměříž	
stupeň	DPS Dokumentace pro provádění stavby	místo stavby	p.č. 5036 kat. území: Kroměříž [674834]
stavebník		generální architekt	
<div><div><div></div></div><div>MĚSTO KROMĚŘÍŽ</div><div>Město Kroměříž Velké náměstí 115/1 767 01 Kroměříž</div></div>		<div><div><div></div></div><div>ŘEZANINA & BARTOŇ, s.r.o. Jenikovice 111 503 46 Jenikovice</div></div>	
autorizace		projektant části	
		<div><div><div></div></div><div>Ing. Michal Netušil, Ph.D. ČKAIT 0012242 autorizovaný inženýr pro požární bezpečnost staveb, statiku a dynamiku staveb Ing. Martin Dobeš</div></div>	
část			
D.1.3		Požárně bezpečnostní řešení	
výkres			
Půdorys 1.NP objektu SO.01			
datum zhotovení	měřítko	SO/IO	paré
10/2023	1:100	SO.01	
datum revize	číslo revize	číslo výkresu	
-	-	2	

DILO JE CHRÁNĚNO AUTORSKÝM ZÁKONEM. JAKÉKOLIV ROZMNOŽOVÁNÍ ČI VYTVAŘENÍ KOPII BEZ VĚDOMÍ AUTORA JE ZAKÁZANO

DÍLO JE CHRÁNĚNO AUTORSKÝM ZÁKONEM. JAKÉKOLIV ROZMNOŽOVÁNÍ ČI VYTÝČENÍ KOPÍÍ BEZ VĚDOMÍ AUTORA JE ZAKÁZÁNO