



ŘEZ A-A'

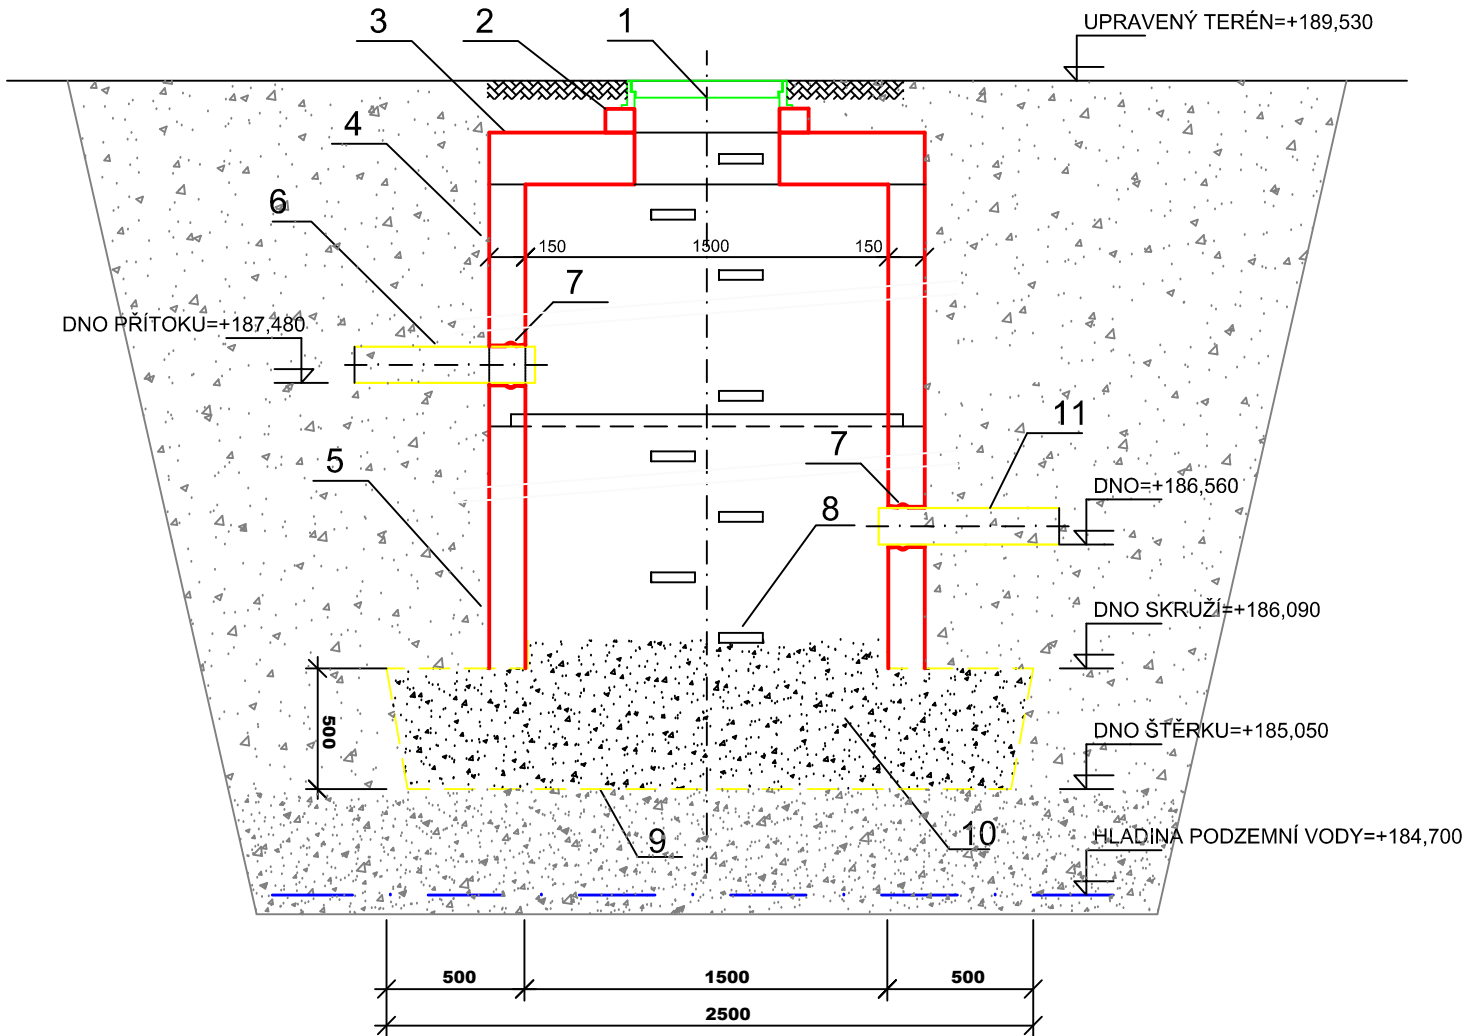

PŮDORYS

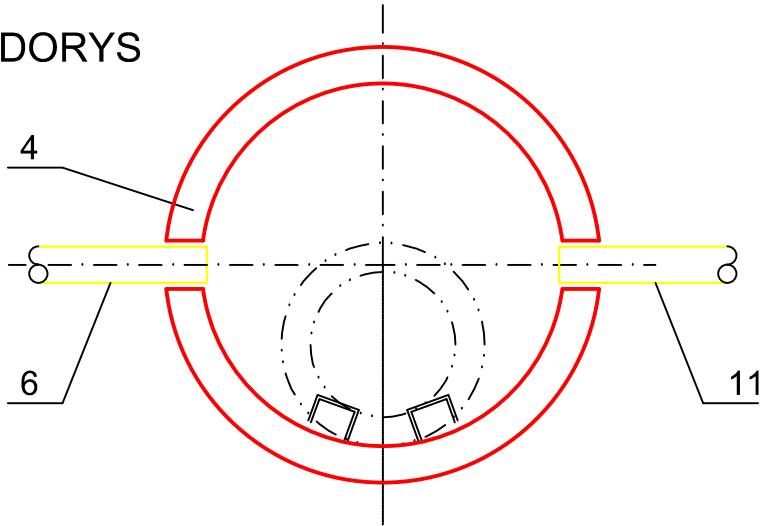

LEGENDA

- 1. POKLOP D 400
- 2. ŠACHETNÍ VYROVNÁVACÍ PRSTENEC DN 630/10
- 3. ZÁKRYTOVÁ DESKA DN 1500/625/20
- 4. SKRUŽ VYSOKÁ DN 1500/100
- 5. SKRUŽ VYSOKÁ DN 1500/100
- 6. KANALIZAČNÍ TROUBA PVC
- 7. ŠACHTOVÁ VLOŽKA PVC
- 8. OCELOPLASTOVÉ STUPADLO
- 9. GEOTEXTILIE 63/15
- 10. ŠTĚRKOVÁ VYPLŇ (FRAKCE 16/32)
- 11. BEZPEČNOSTNÍ PŘEPAD ZE VSAKOVACÍ STUDNĚ

POZNÁMKA

ŠACHTOVÉ VLOŽKY SE OSADÍ PŘI OSAZOVÁNÍ POTRUBÍ

±0,000 =189,850 m n. m.

Souř.systém: JTSK

Výškový systém: BpV

název projektu		Domov se zvláštním režimem Račín, Kroměříž	
stupeň	DPS Dokumentace pro provedení stavby	místo stavby	p.č. 5036, 3129/3 kat. území: Kroměříž [674834]
stavebník	generální architekt		
 MĚSTO KROMĚŘÍŽ Město Kroměříž Velké náměstí 115/1 767 01 Kroměříž	 ŘEZANINA & BARTOŇ, s.r.o. Jeníkovice 111 503 46 Jeníkovice		
autorizace	projektant části		
	PRODIN a.s. středisko TZB K Vápence 2745, 530 02 Pardubice email: Ondrej.Zikan@prodin.cz tel.: 608816937 www.prodin.cz  Ondřej Zikán ČKAIT 0602384 v oboru vytápění a vzduchotechnika		
část			
IO.03 Vodovodní přípojka a areálové vedení IO.04 Jednotná kanalizační přípojka a areálové vedení IO.05 Dešťová kanalizační přípojka a areálové vedení			
výkres			
VSAKOVACÍ STUDNA DN 1500			
datum zhotovení	měřítko	SO/IO	paré
10/2023	1:25	IO.03,04,05	
datum revize	číslo revize	číslo výkresu	
-	-	IO.03,04,05,10	

DÍLO JE CHRÁNĚNO AUTORSKÝM ZÁKONEM. JAKÉKOLIV ROZMNOŽOVÁNÍ ČI VYTVÁŘENÍ KOPÍJ BEZ VĚDOMÍ AUTORA JE ZAKÁZÁNO

DILO JE CHRÁNĚNO AUTORSKÝM ZÁKONEM. JAKÉKOLIV ROZMNOŽOVÁNÍ ČI VYTVÁŘENÍ KOPII BEZ VĚDOMÍ AUTORA JE ZAKÁZÁNO