

- Svody jsou tvořeny vysokonapěťovým izolovaným vodičem 8mm +
- svorka zkušební ZS
 - označovací štítek plastový
 - držák do zdiva DUZ, rozteč držáků 0,75m,
 - ochranný úhelník OU

změna výškové úrovně jímacího vodiče

ZATŘÍDĚNÍ LPS - III. TŘÍDA

VALIVÁ KOULE r=45m

DOSTATEČNÁ VZDÁLENOST s=0,406m

JT30 - strojený jímáč, v=3m, včetně podpěry, uchycení, zatížení

JT20 - strojený jímáč, v=2m, včetně podpěry, uchycení, zatížení

JT10 - strojený jímáč, v=1m, včetně podpěry, uchycení, zatížení

ZS - zkušební svorka

SK - svorka křížová

SS - svorka spojovací

SP - svorka spojovací


PV21 - podpěra vedení na ploché střechy

SR03 - svorka pásek - drát

SR01 - svorka pásek - pásek

Vnější systém ochrany před bleskem proveden podle ČSN EN 62305,ed:2.

Uzemnění provedeno podle ČSN 33 2000-5-54.

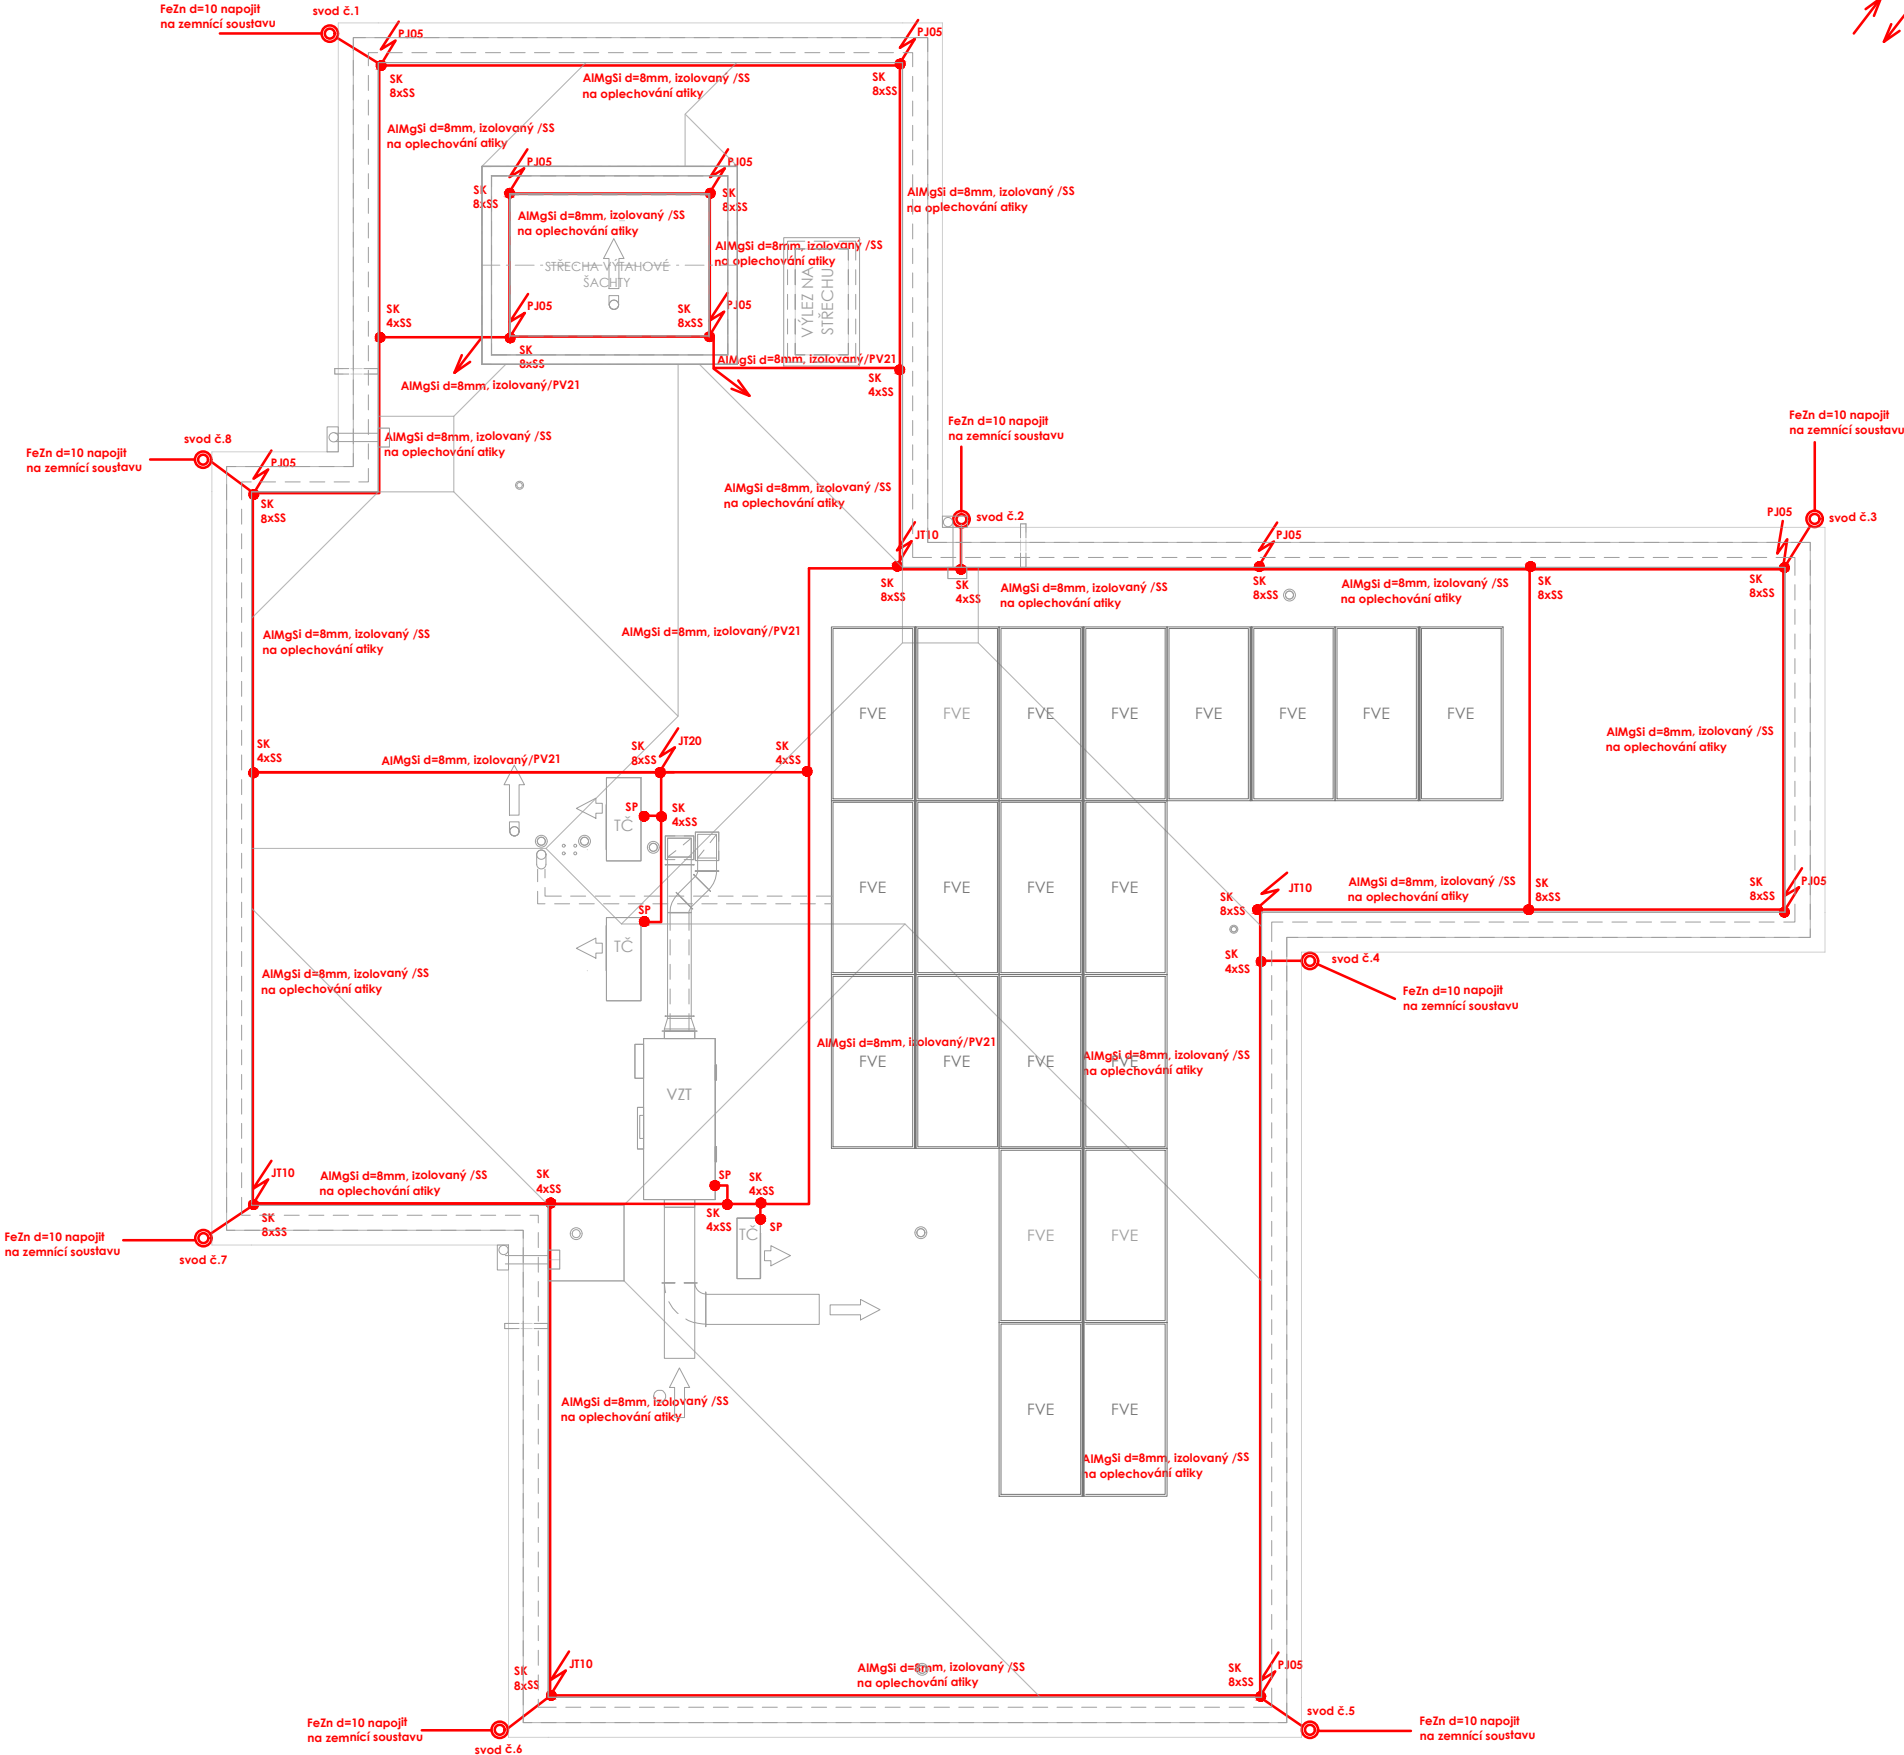

±0,000 = 189,850 m.n.m. Souř.systém: JTSK Výškový systém: BpV

název projektu				Domov se zvláštním režimem Račín, Kroměříž	
stupeň		DPS Dokumentace pro provádění stavby	místo stavby p.č. 5036, 3129/3 kat. území: Kroměříž [674834]		
stavebník			generální architekt		
 Město Kroměříž Velké náměstí 115/1 767 01 Kroměříž			 ŘEZANINA & BARTOŇ, s.r.o. Jeníkovice 111 503 46 Jeníkovice		
autorizace			projektant části		
			Jiří Škop Duhová 269 547 01 Náchod		
			Jiří Škop Duhová 269, 547 01 Náchod ČKAIT 0602466 v oboru elektrotechnická zařízení		
část					
D.1.4.c			Elektroinstalace		
výkres					
STŘECHA-JÍMACÍ SOUSTAVA					
datum zhotovení		měřítko	SO/IO		paré
10/2023		1:100	SO.01		
datum revize		číslo revize	číslo výkresu		
-		-	D.1.4.c.01.20		

DÍLO JE CHRÁNĚNO AUTORSKÝM ZÁKONEM. JAKÉKOLIV ROZMNOŽOVÁNÍ ČI VYTÝPÁŘENÍ KOPÍÍ BEZ VĚDOMÍ AUTORA JE ZAKÁZÁNO

DÍLO JE CHRÁNĚNO AUTORSKÝM ZÁKONEM. JAKÉKOLIV ROZMNOŽOVÁNÍ ČI VYTVÁŘENÍ KOPÍI BEZ VĚDOMÍ AUTORA JE ZAKÁZÁNO