


51:50

11:50

21:50

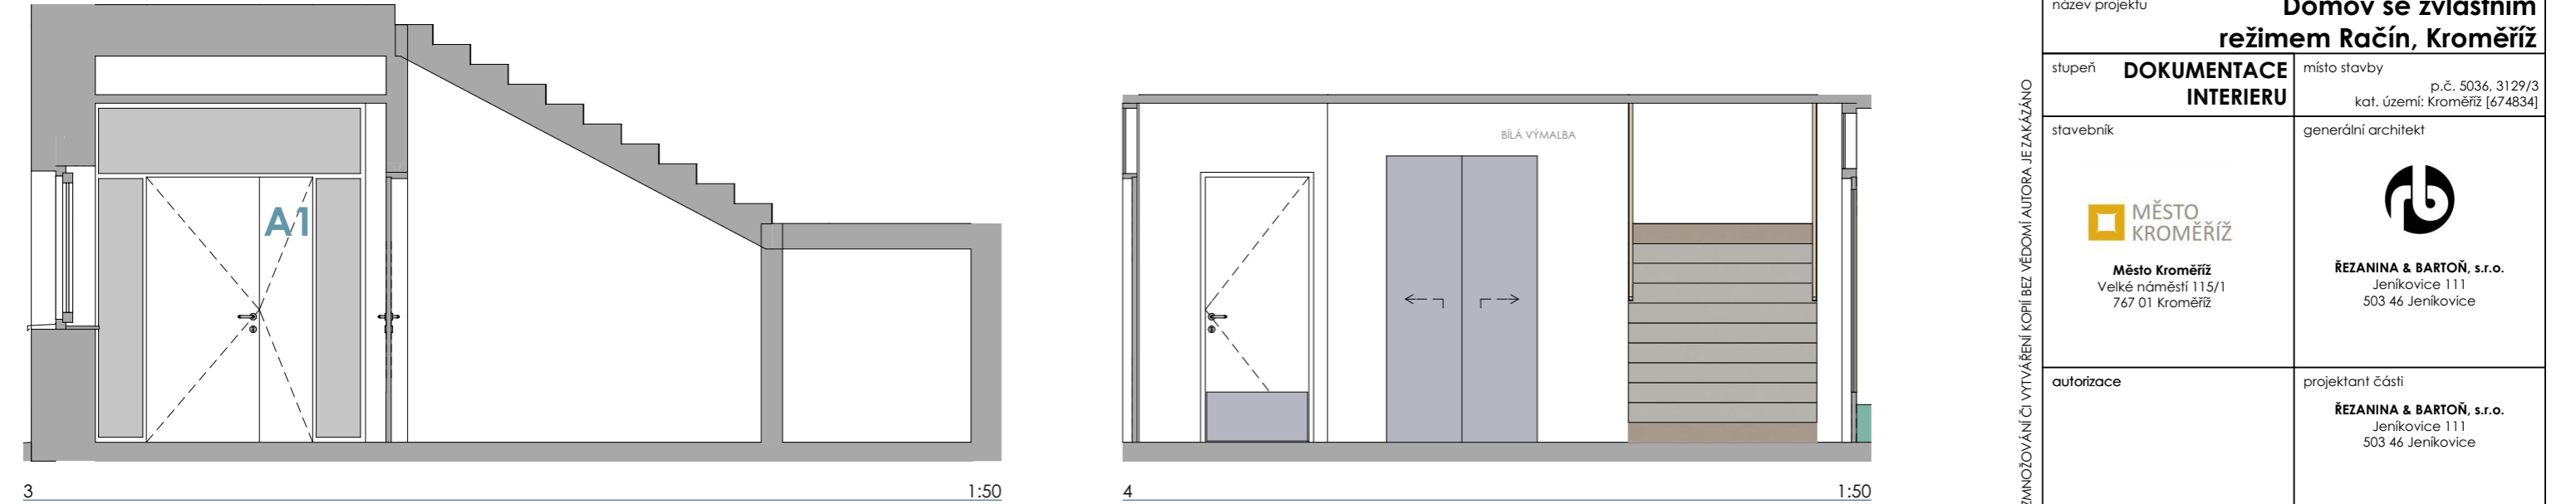

31:50

41:50

DÍLO JE CHRÁNĚNO AUTORSKÝM ZÁKONEM. JAKÉKOLIV ROZMNOŽOVÁNÍ ČI VYTÝČÁNÍ JE ZAKÁZÁNO

POZNÁMKA: Tvar volně stojícího nábytku a koupelnového vybavení je pouze symbolický			
±0,000 = 189,850 m n. m.		Souř.systém: JTSK	Výškový systém: BpV
název projektu		Domov se zvláštním režimem Račín, Kroměříž	
stupeň	DOKUMENTACE INTERIERU	místo stavby	p.č. 5036, 3129/3 kat. území: Kroměříž [674834]
stavebník	generální architekt		
 Město Kroměříž Velké náměstí 115/1 767 01 Kroměříž		 ŘEZANINA & BARTOŇ, s.r.o. Jeníkovice 111 503 46 Jeníkovice	
autorizace	projektant části ŘEZANINA & BARTOŇ, s.r.o. Jeníkovice 111 503 46 Jeníkovice Ing. Jiří Bartoň ČKAIT 0602517 autorizovaný inženýr pro pozemní stavby		
část INT.4.1 KNIHA MÍSTNOSTÍ - BUDOVA A a B			
výkres A.1.01 - SCHODIŠTĚ 1.NP			
datum zhotovení	měřítko	SO/IO	paré
08/2023	1:50		
datum revize	číslo revize	číslo výkresu	
-	-	INT.4.1.23	

DÍLO JE CHRÁNĚNO AUTORSKÝM ZÁKONEM. JAKÉKOLIV ROZMNOŽOVÁNÍ ČI VYTVÁŘENÍ KOPÍI BEZ VĚDOMÍ AUTORA JE ZAKÁZÁNO